


荒川左岸南部流域下水道台帳図

図面番号 1009 (南部第1準幹線)

埼玉県

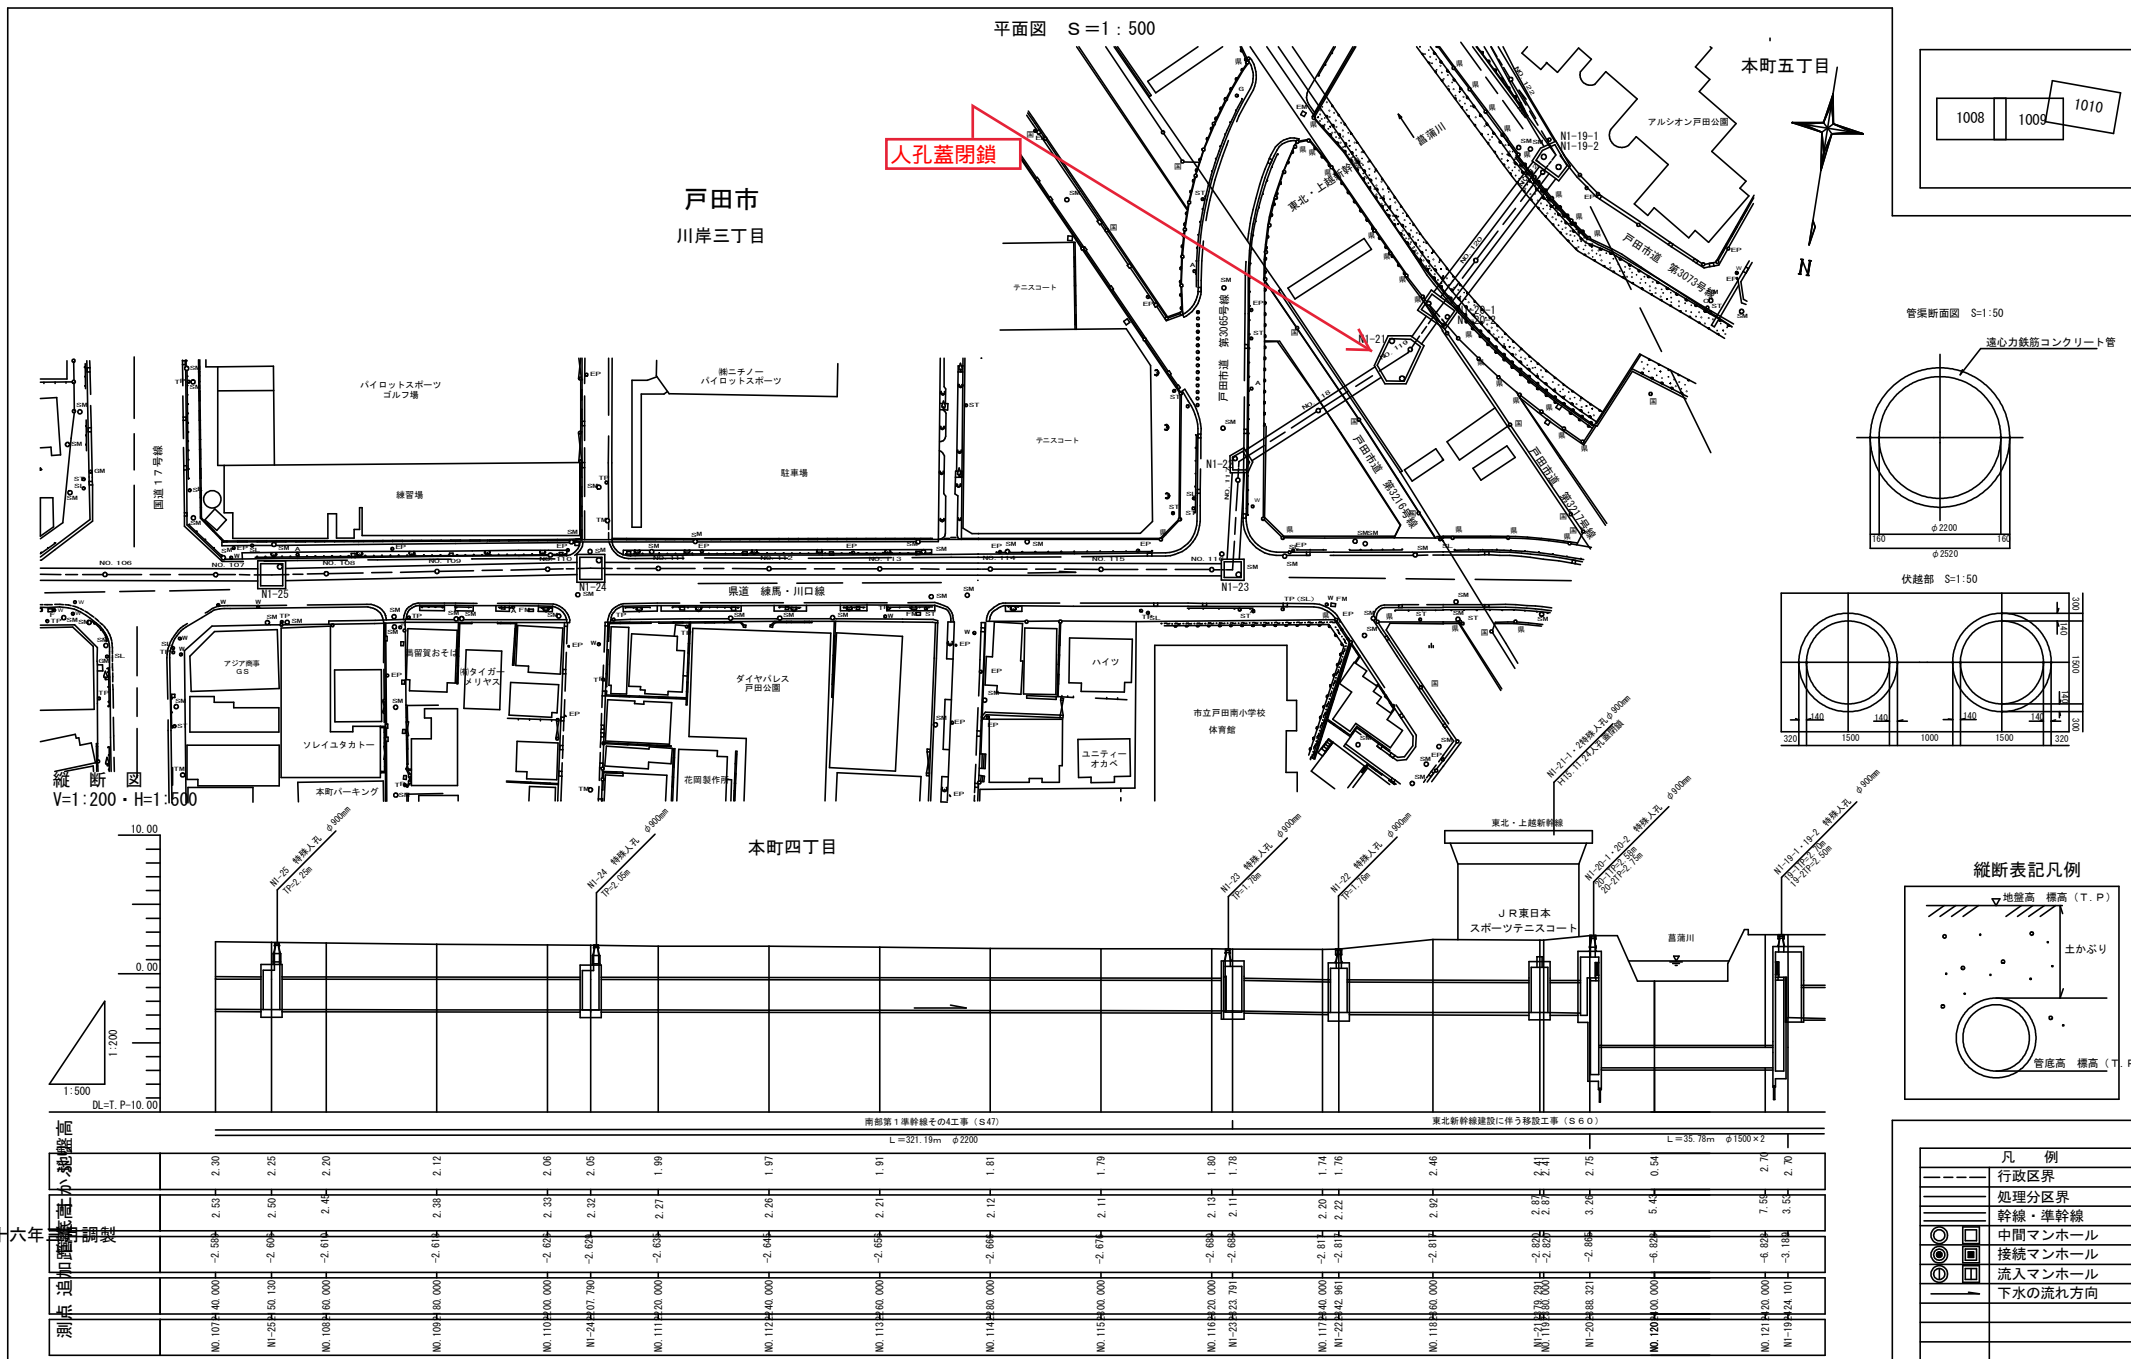

平成十六年