
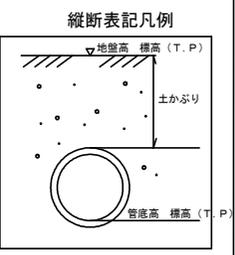
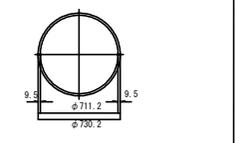
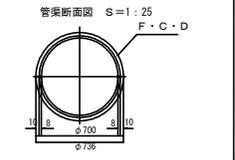
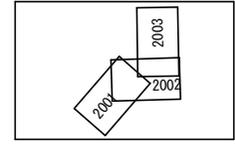


# 荒川左岸南部流域下水道台帳図

図面番号 2002 (南部第2準幹線)

埼玉県

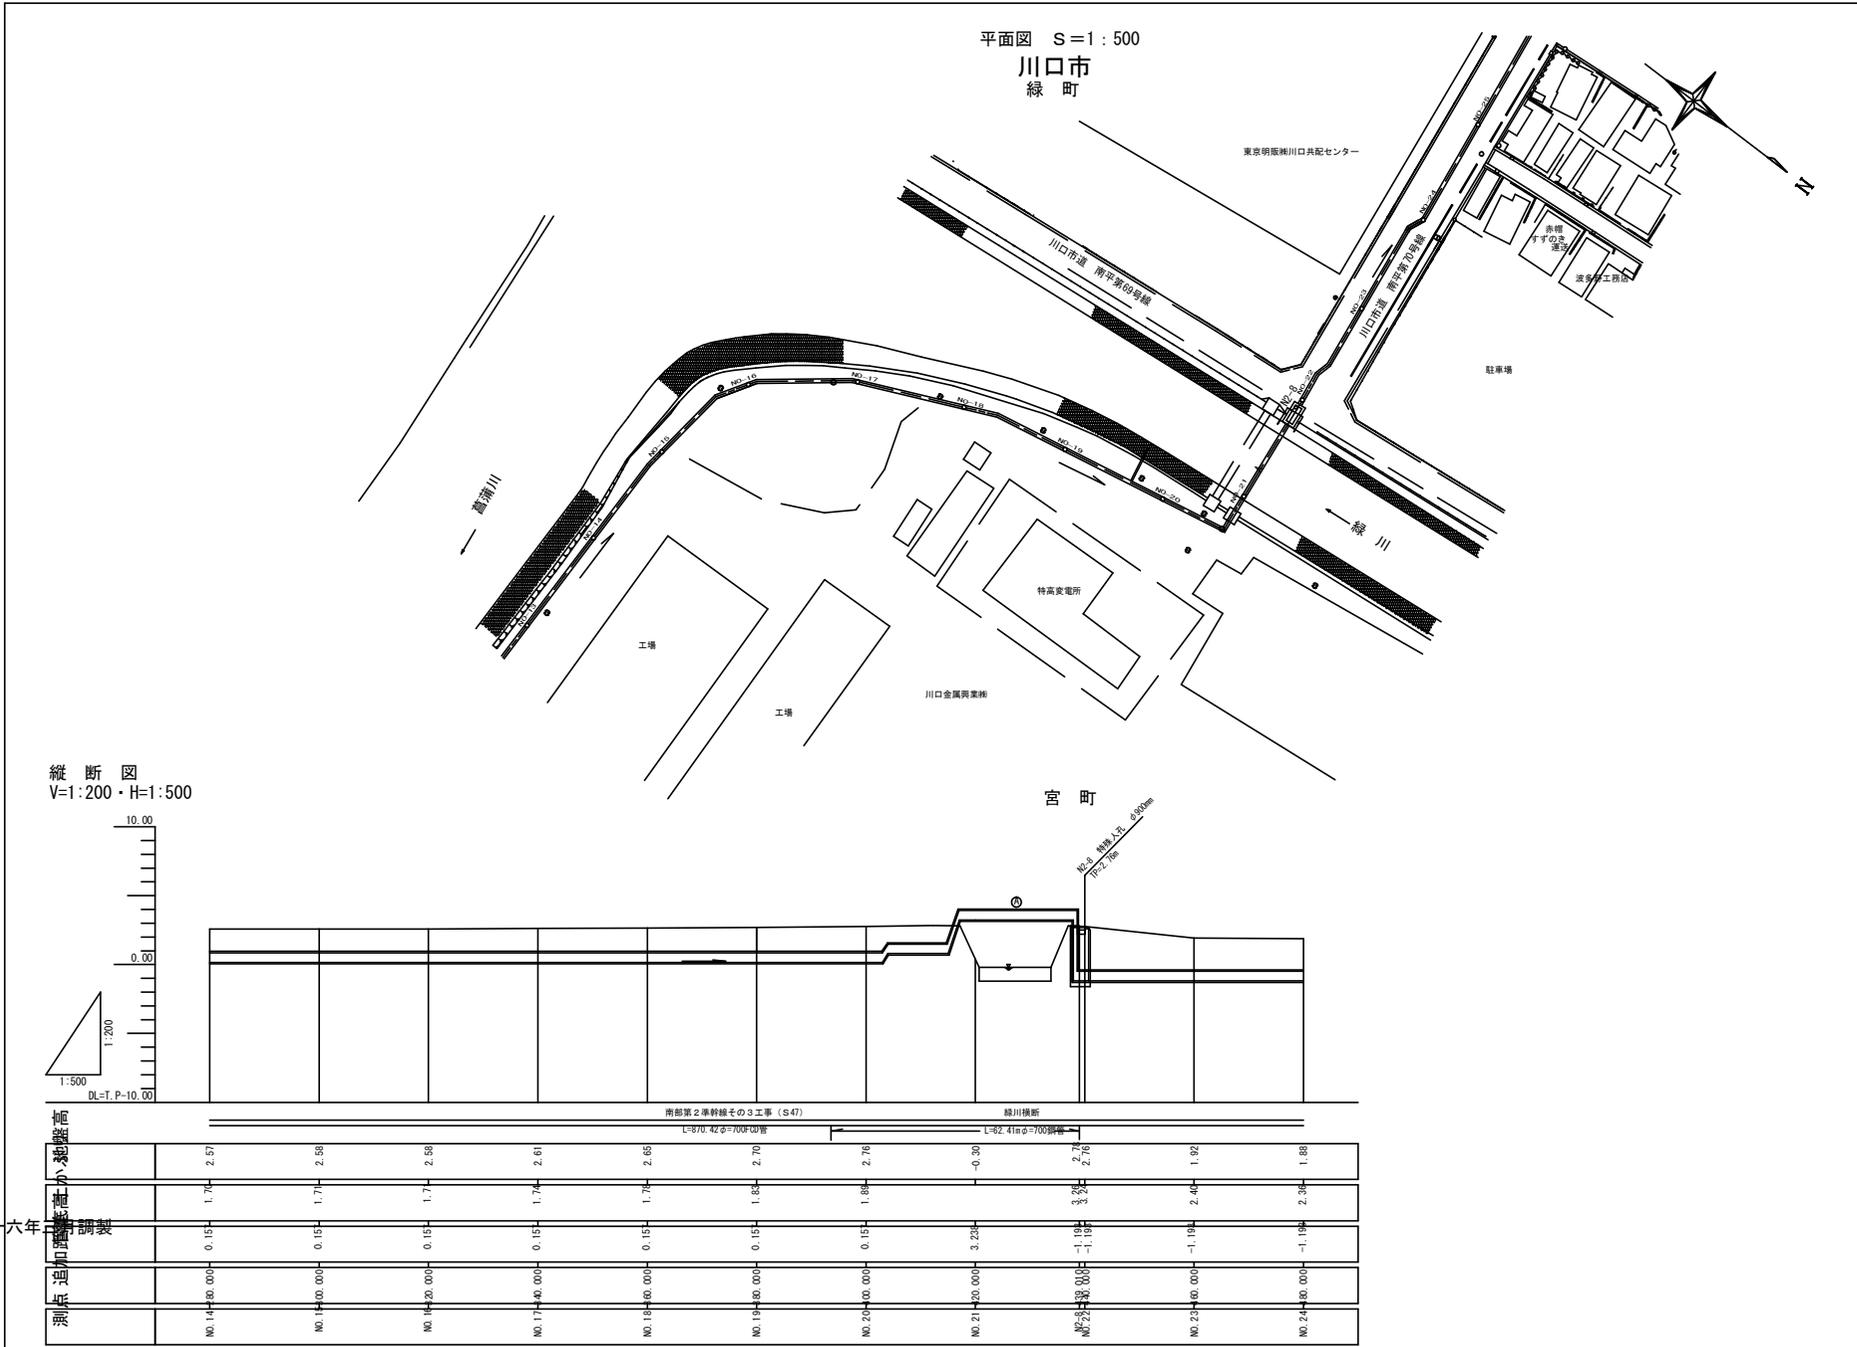

凡例

---	行政区界
---	処理分区界
---	幹線・準幹線
○	中間マンホール
⊙	接続マンホール
⊕	流入マンホール
→	下水の流れ方向