


# 荒川左岸南部流域下水道台帳図

図面番号2004 (南部第2準幹線)



埼玉県

平面図 S=1:500  
戸田市


同一区間に  
遮集バイパス管あり  
台帳番号2010,2011を参照

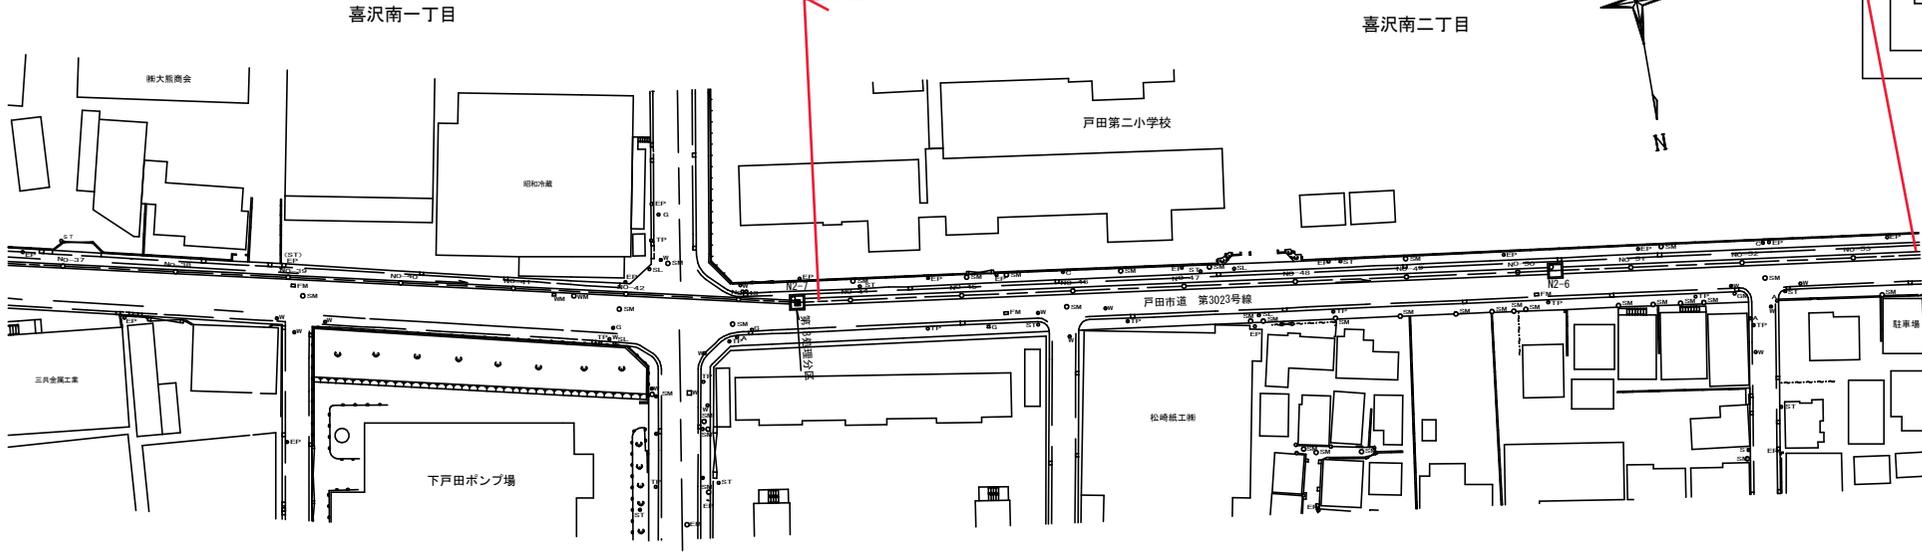


2003 2004 2005

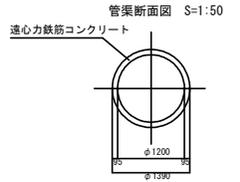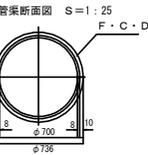

縦断図  
V=1:200・H=1:500

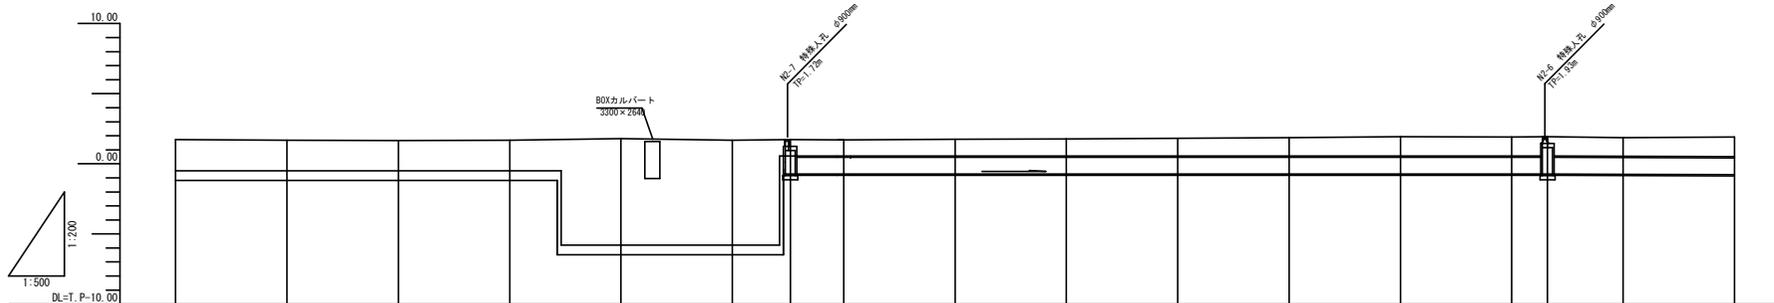

縦断表記凡例

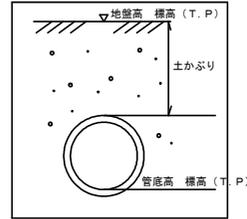

測点	南部第2準幹線その2工事 (S47)										南部第2準幹線その1工事 (S47)										
	L=870.42φ=700F・C・D管										L=46.64φ=700F・C・D管										
地盤高																					
マンホール標高																					
管底高																					
注																					

凡例	
---	行政区界
---	処理分区界
---	幹線・準幹線
○	中間マンホール
□	接続マンホール
⊙	流入マンホール
→	下水の流れ方向