南部流域下水道台帳図

図面番号２００８　（遮集バイパス管）

埼玉県

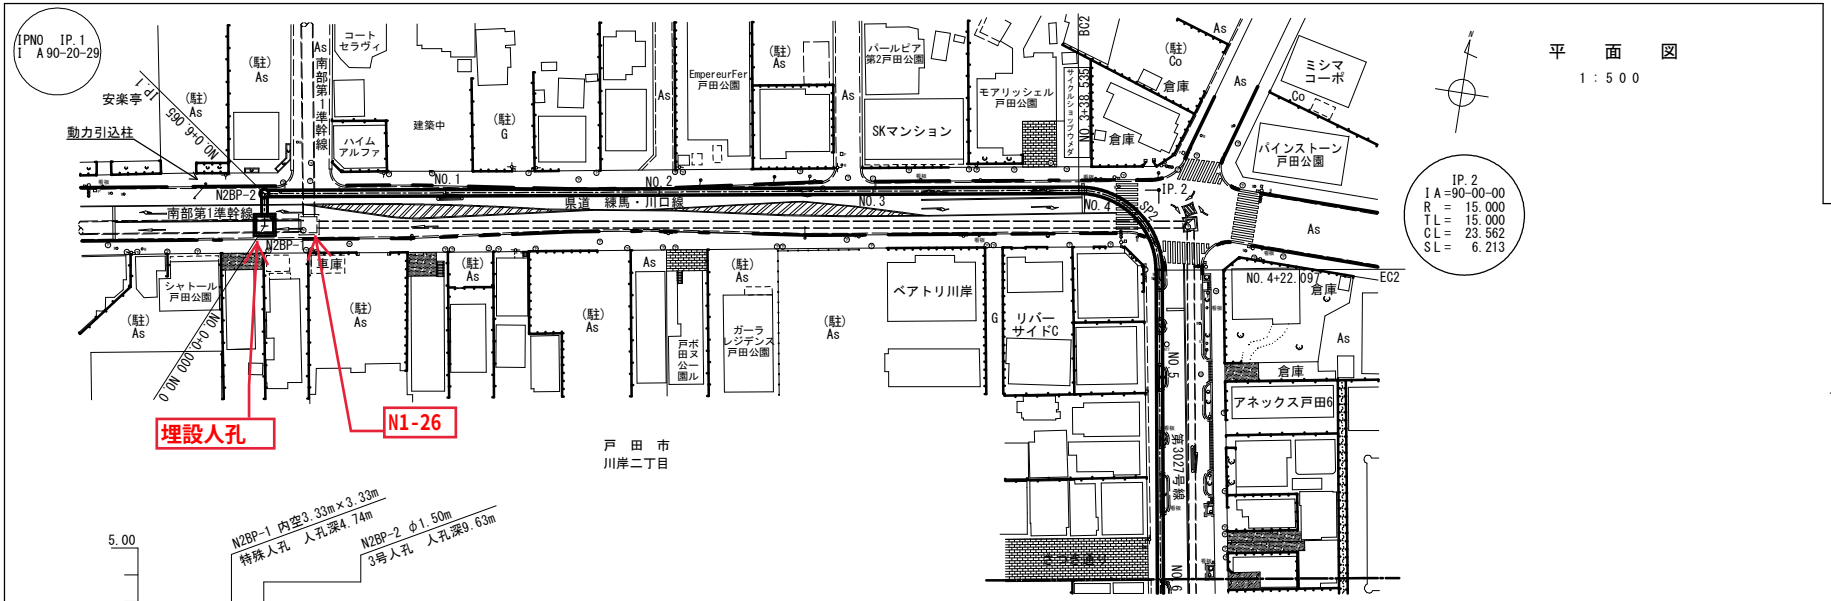

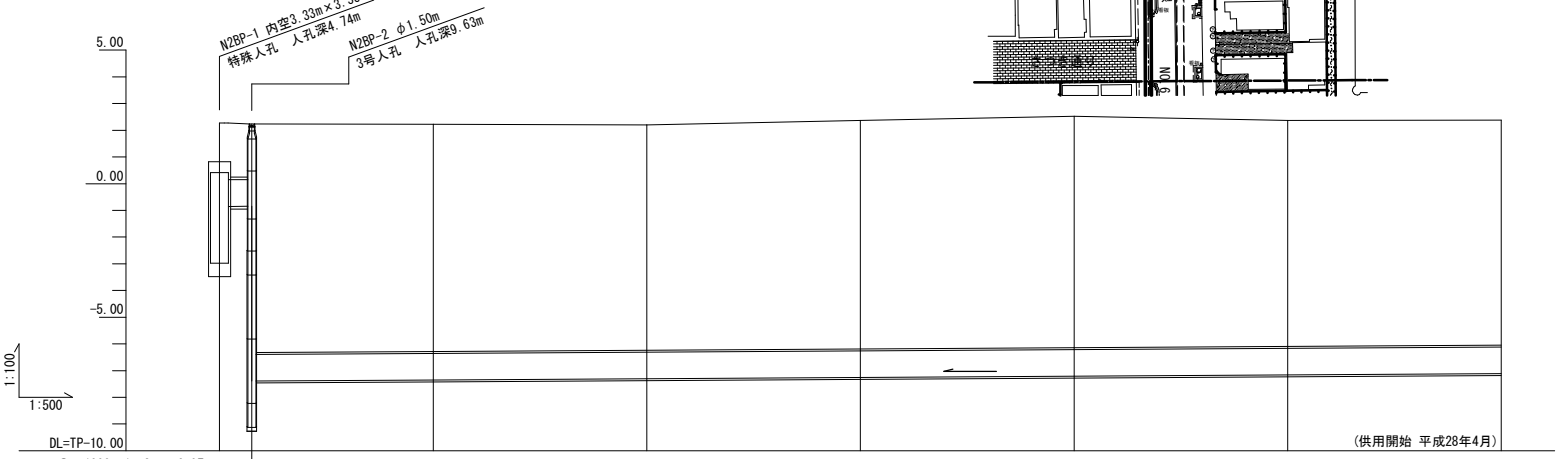

⊙ 1000　1.2‰　6.07m
開削工法　遠心力鉄筋コンクリート管

⊙ 1000　1.2‰　247.99m　泥土圧式ミニシールド工法　セグメント管

地盤高	2.27	2.24	2.22	2.20	2.37	2.52	2.37	2.38
土かぶり	2.03	1.99 8.56	8.50	8.44	8.56	8.66	8.46	8.42
管底高	-0.856	-0.849 -7.394	-7.353	-7.305	-7.257	-7.209	-7.161	-7.113
通加距離	0.00	6.07	40.00	80.00	120.00	160.00	200.00	240.00
測点	NO.0	IP.1	NO.1	NO.2	NO.3	NO.4	NO.5	NO.6

平成25年度～平成27年度　南部流域南部第二準幹線合流改善遮集バイパス管築造工事　和光建設㈱

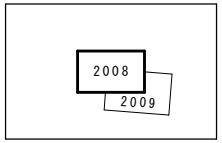

管渠断面図

1：20

遠心力鉄筋コンクリート管

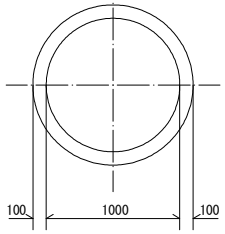

セグメント管

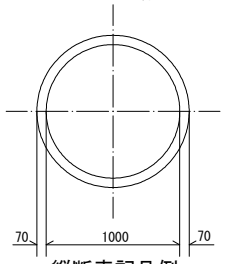

縦断表記凡例

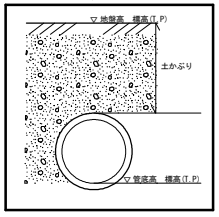

凡　例	
	行政区界
	処理分区界
	幹線・準幹線
	中間マンホール
	接続マンホール
	流入マンホール
	下水の流れ方向

平成二十九年二月調整