


南部流域下水道台帳図


図面番号3001 (南部第三準幹線)

埼玉県


川口市 平面図
1:500

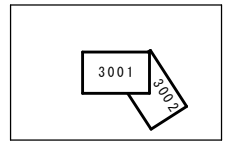

管渠断面図
1:30
鉄筋コンクリート管


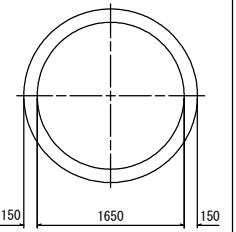


縦断表記凡例

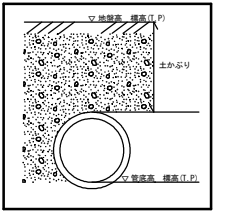

凡 例	
---	行政 区 界
---	処 理 分 区 界
---	幹 線 ・ 準 幹 線
⊙	中間マンホール
⊕	接続マンホール
⊗	流入マンホール
→	下水の流れ方向

流量計基盤・ケーブルあり

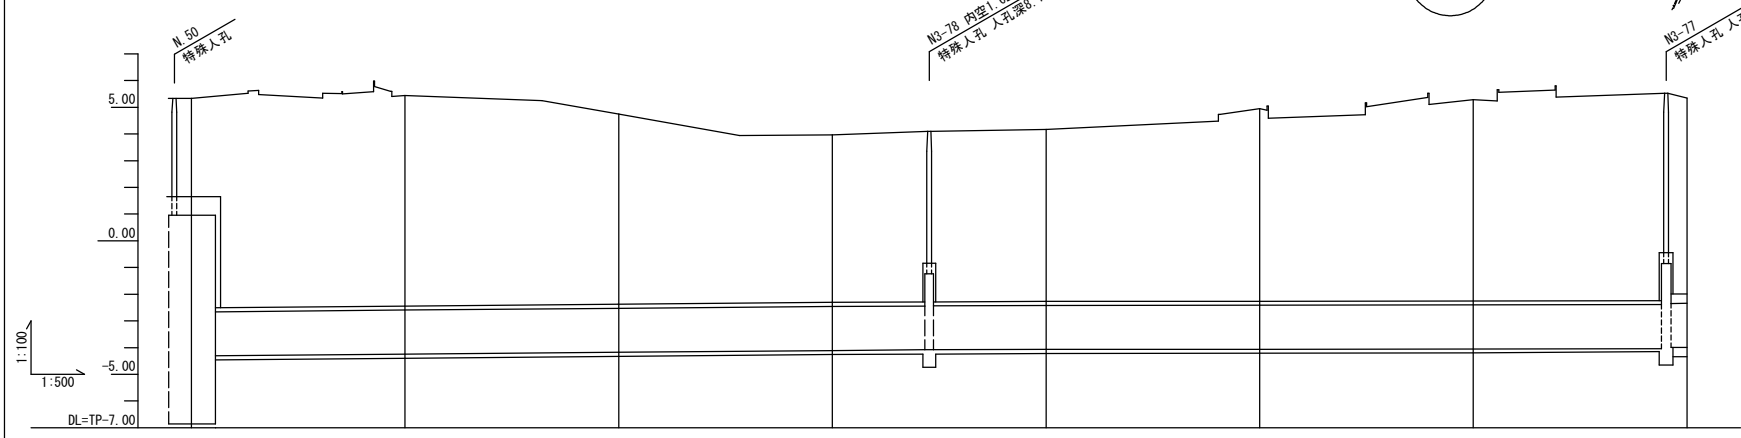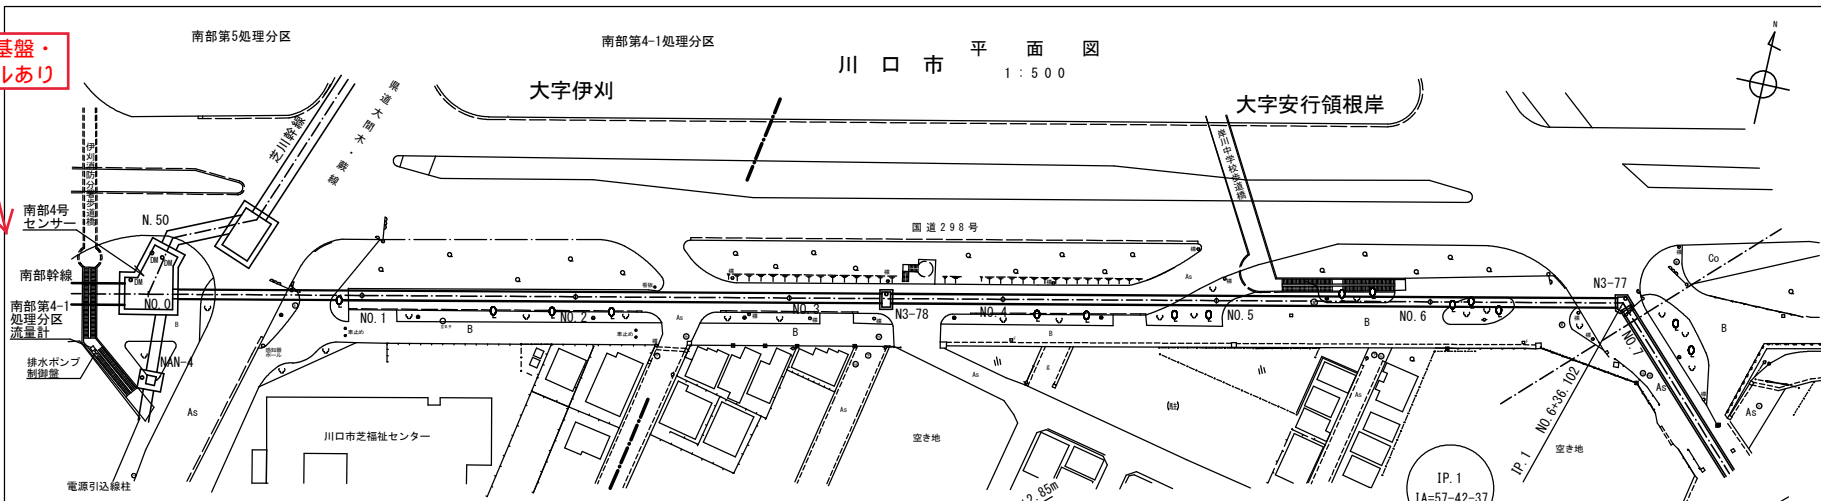

◎ 1650 1.7‰ 138.05m 推進工法 鉄筋コンクリート管 ◎ 1650 0.3‰ 138.05m 推進工法 鉄筋コンクリート管

地 盤 高	5.33	5.44	4.74	3.96	4.17	4.95	5.29	5.35
土 かぶり		7.80	7.12	6.27	6.44	7.22	7.54	7.34
管 底 高	-4.31	-4.24	-4.17	-4.10	-4.07	-4.06	-4.05	-3.99
通 加 距 離	0.000	40.000	80.000	120.000	160.000	200.000	240.000	280.000
測 点	NO.0	NO.1	NO.2	NO.3	NO.4	NO.5	NO.6	NO.7

昭和58年度

昭和53年度