

荒川左岸南部流域下水道台帳図 (特殊人孔構造図)


(南部第3準幹線)

埼玉県

台帳図番号 3003

N3-73~N3-76

平面図 S=1:60

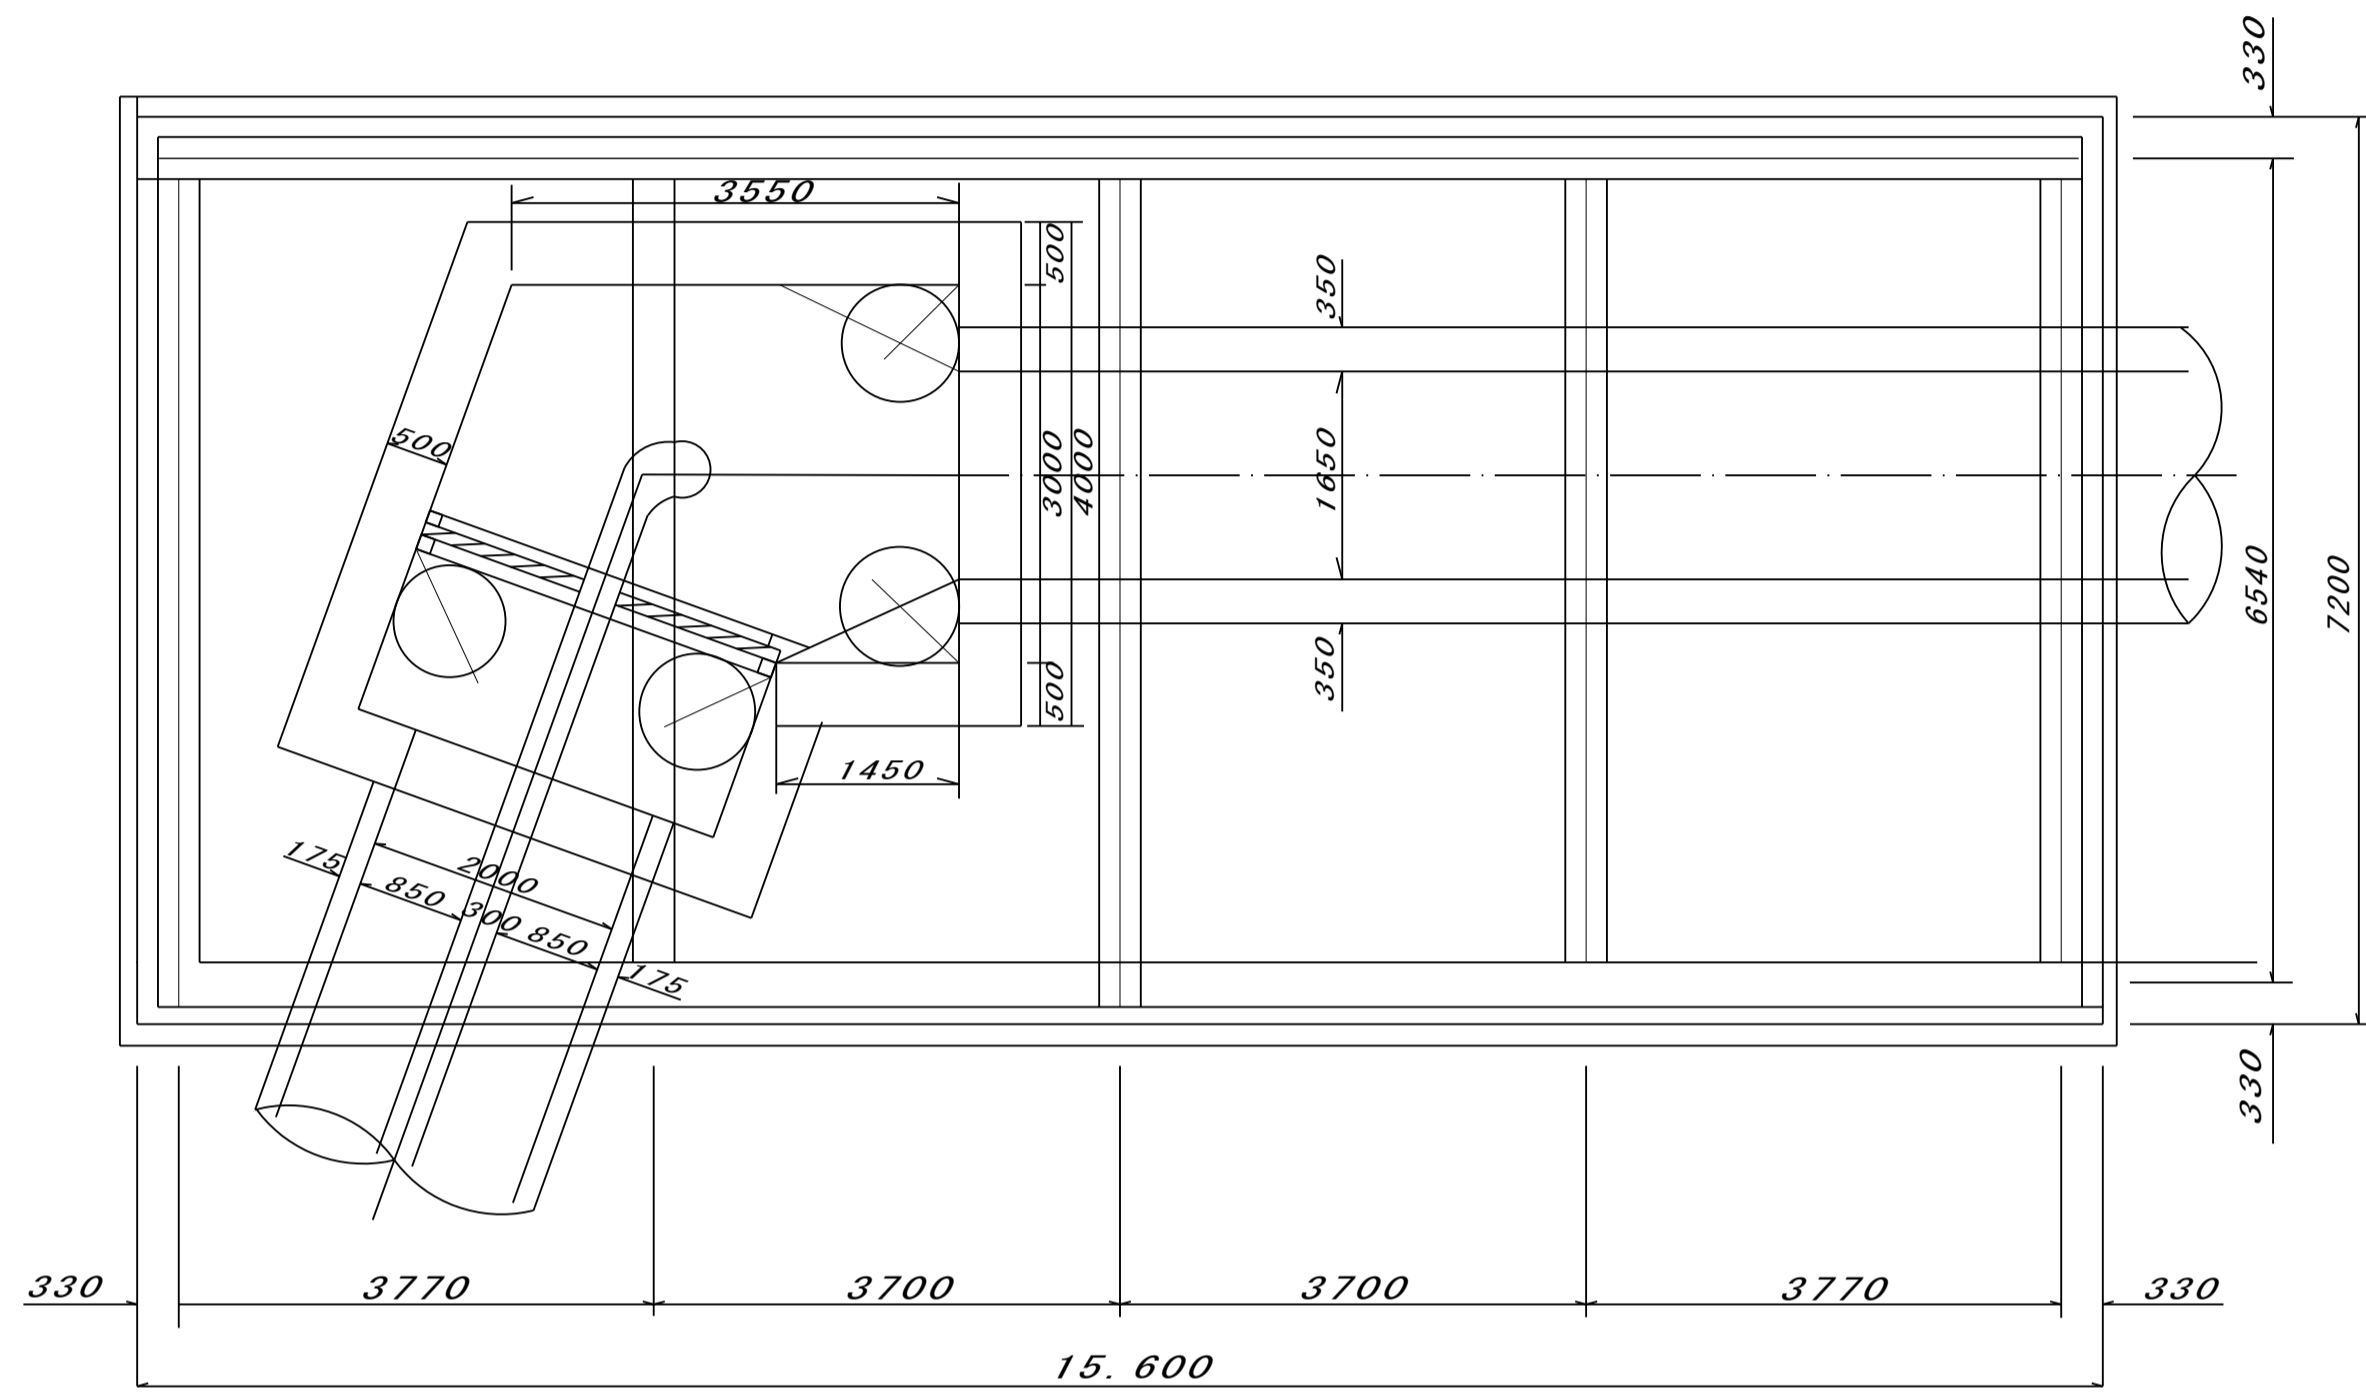

特殊人孔詳細図 断面図 S=1:50

