
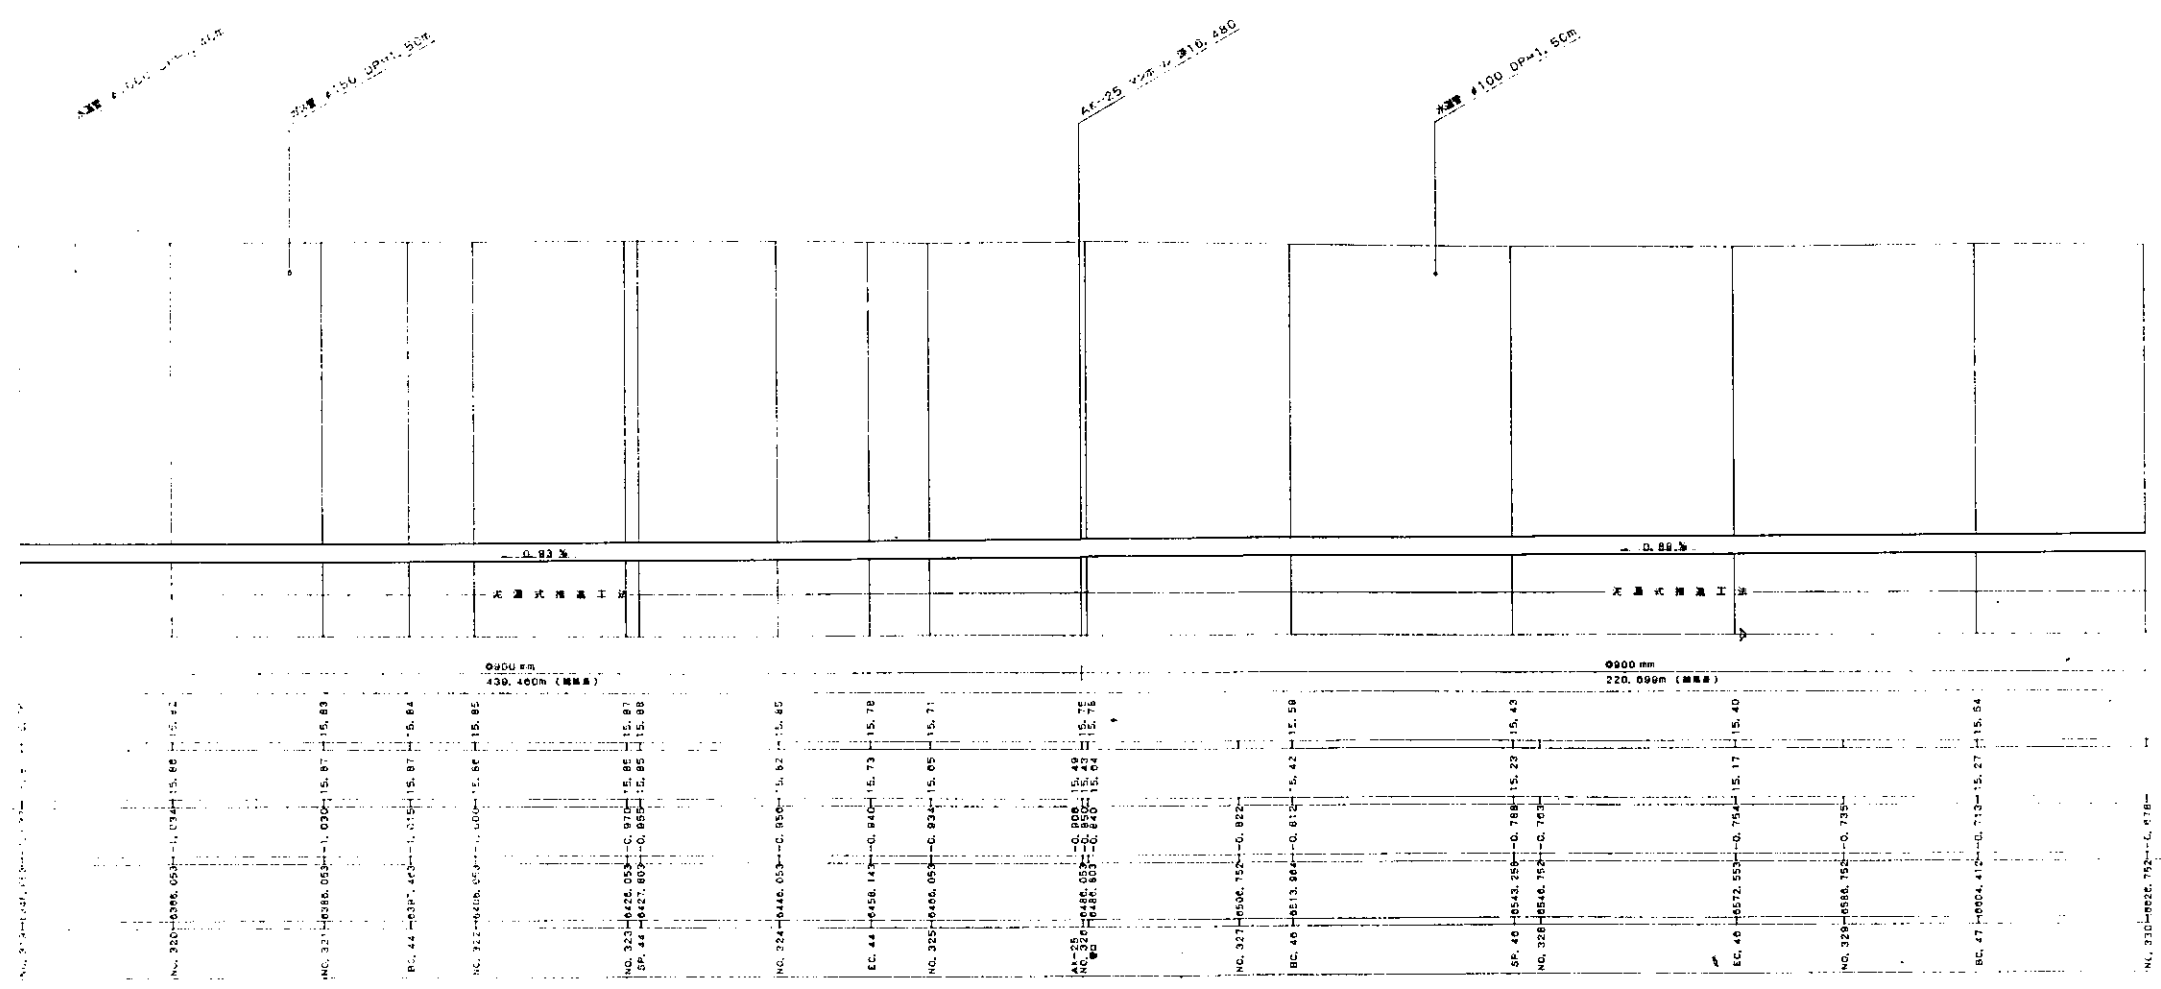
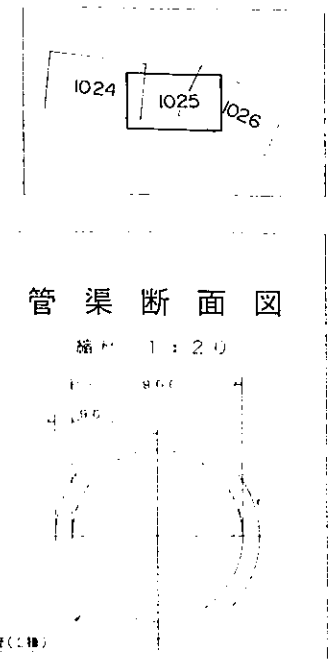


荒川左岸南部流域下水道台帳図

図面番号 1025 (荒川北幹線)

埼玉県

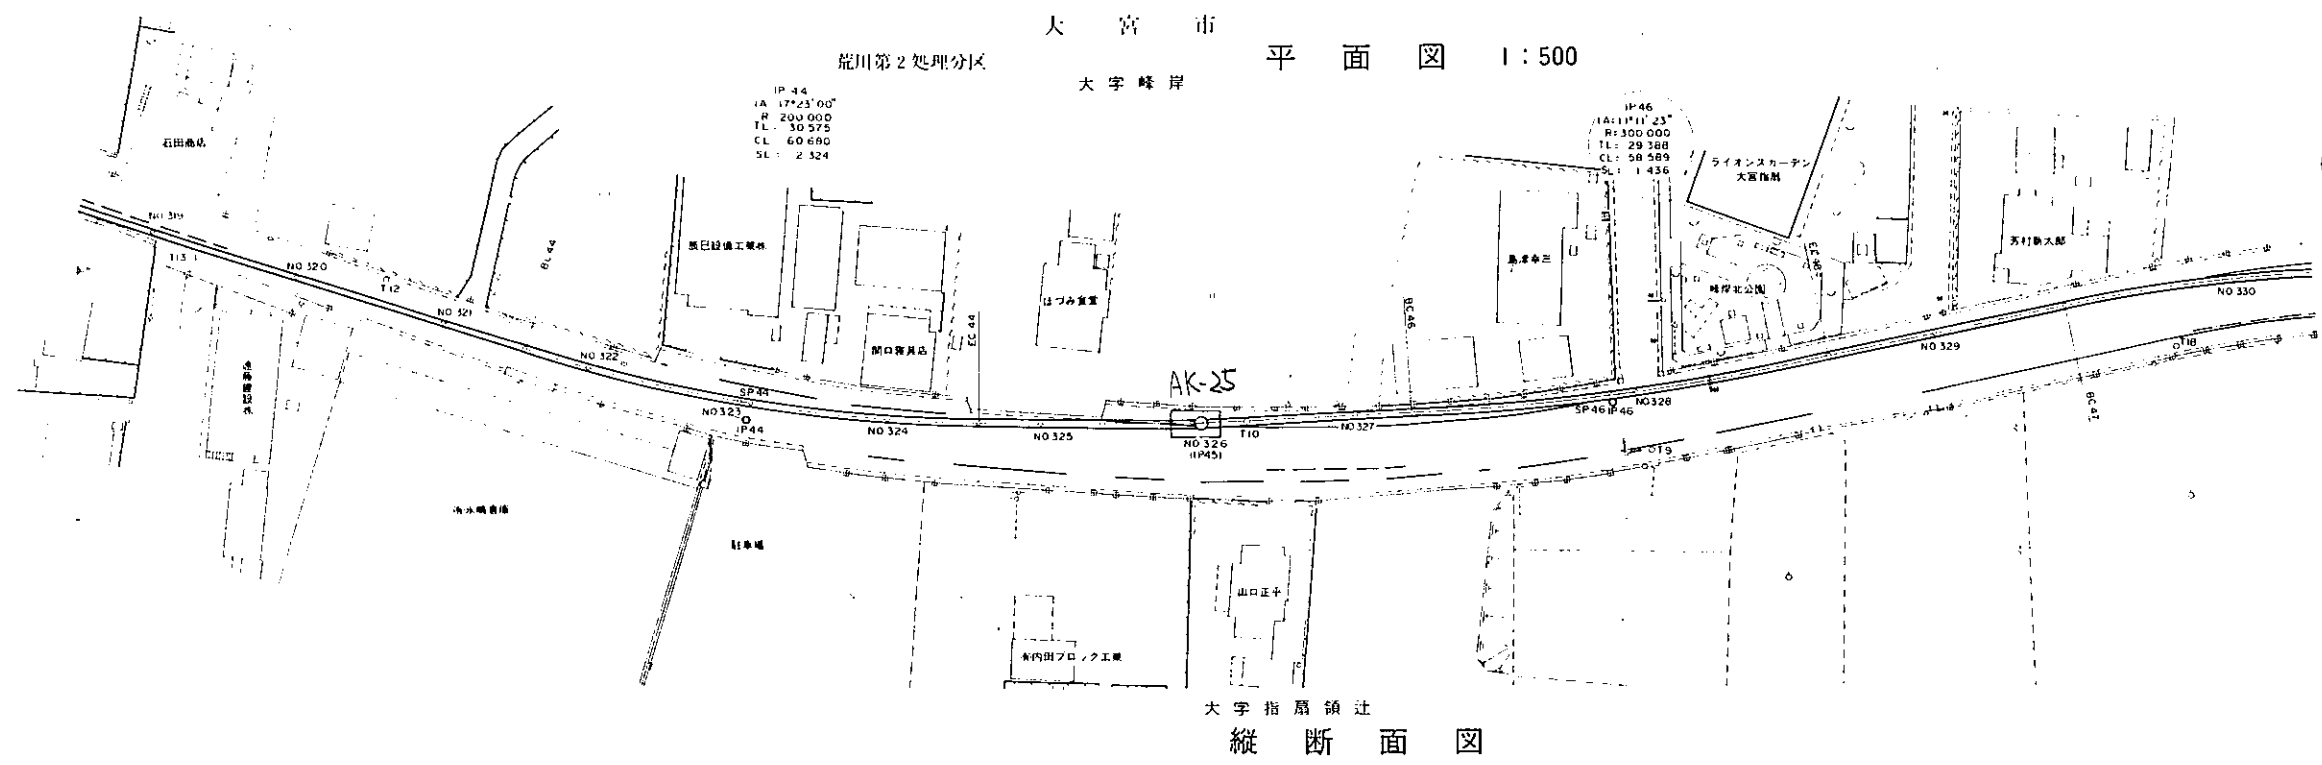

測点 距離 高さ 地盤 高さ

DL=TP

凡例	
---	行政区界
---	処理分区界
---	幹線・準幹線
○	中間マンホール
□	接続マンホール
⊙	流入マンホール
→	下水の流れ方向