


荒川左岸南部流域下水道台帳図

図面番号 1029 (荒川北幹線)

埼玉県

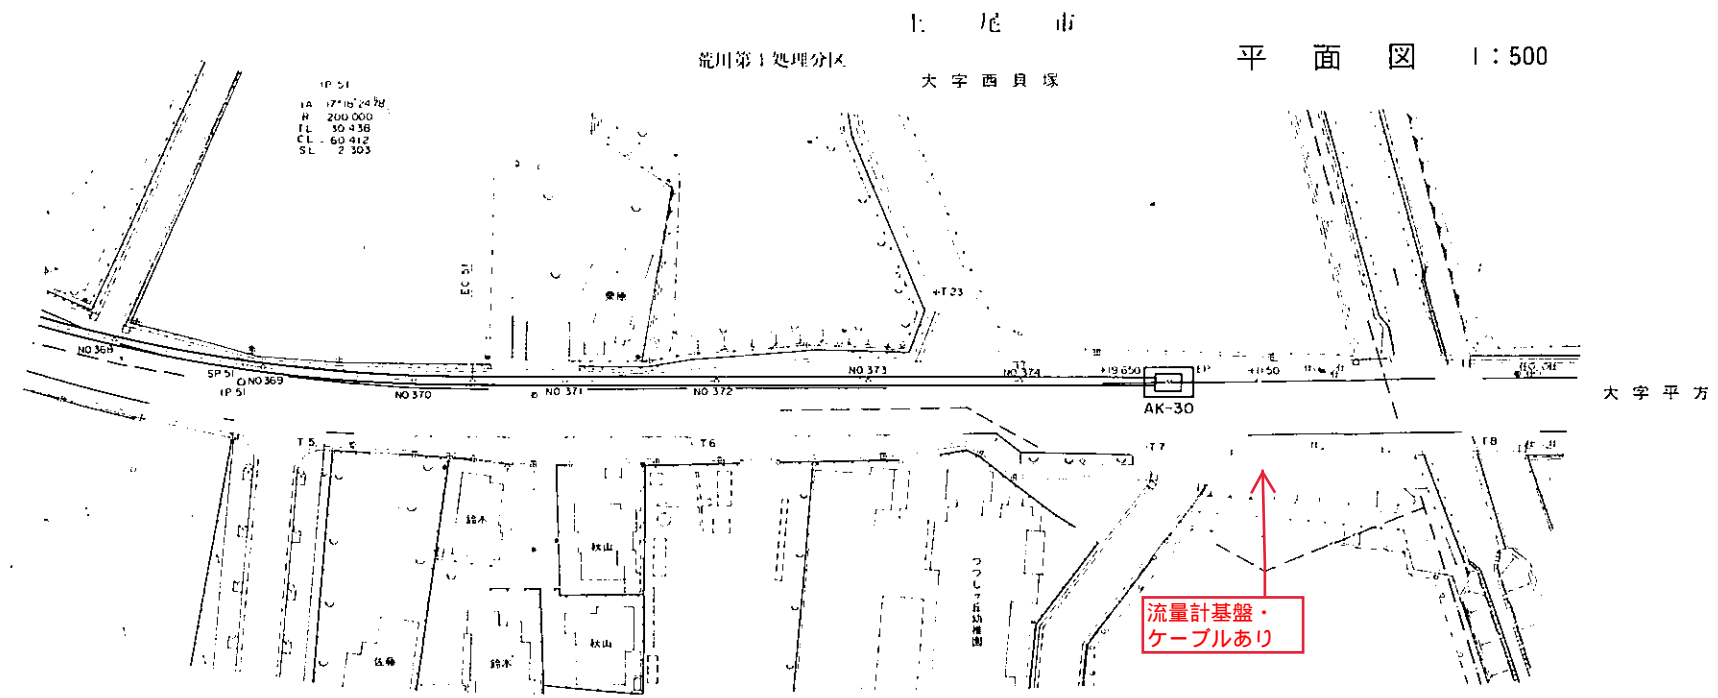


1028 1029

管渠断面図

埼玉県下水道局

縦断面図

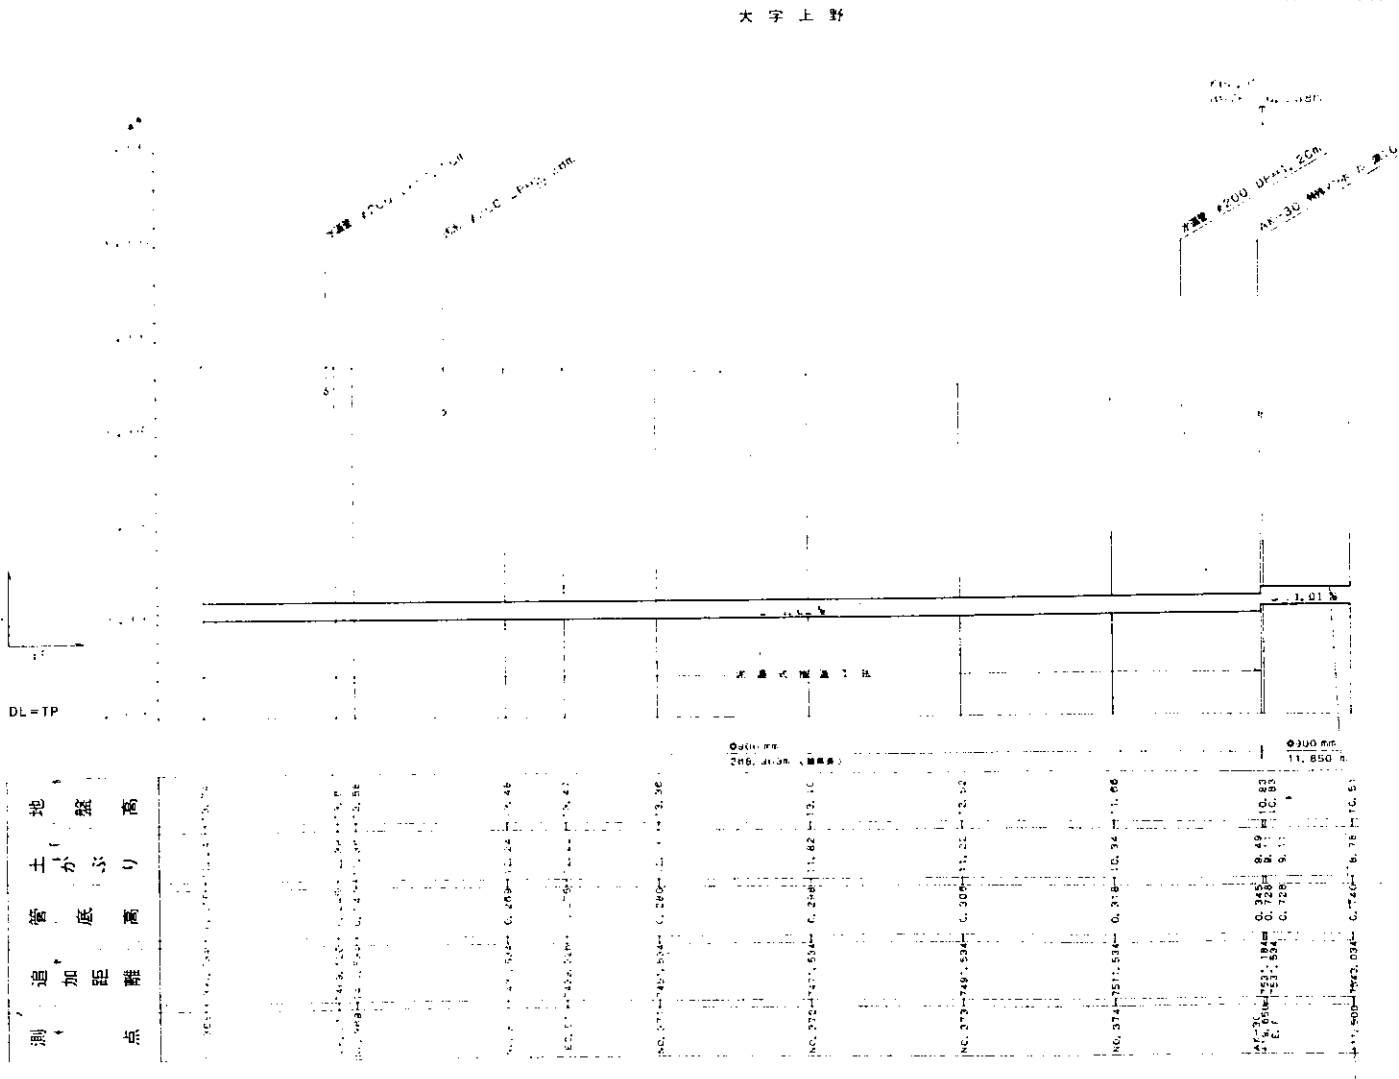

地盤高
管底高
マンホール底高
追加距離
測点

凡例	
---	行政区界
---	処理分区界
---	幹線・準幹線
○	中間マンホール
□	接続マンホール
⊙	流入マンホール
→	下水の流れ方向