荒川左岸南部再生水供給管台帳図

図面番号1005　　（再生水供給管）　　埼玉県

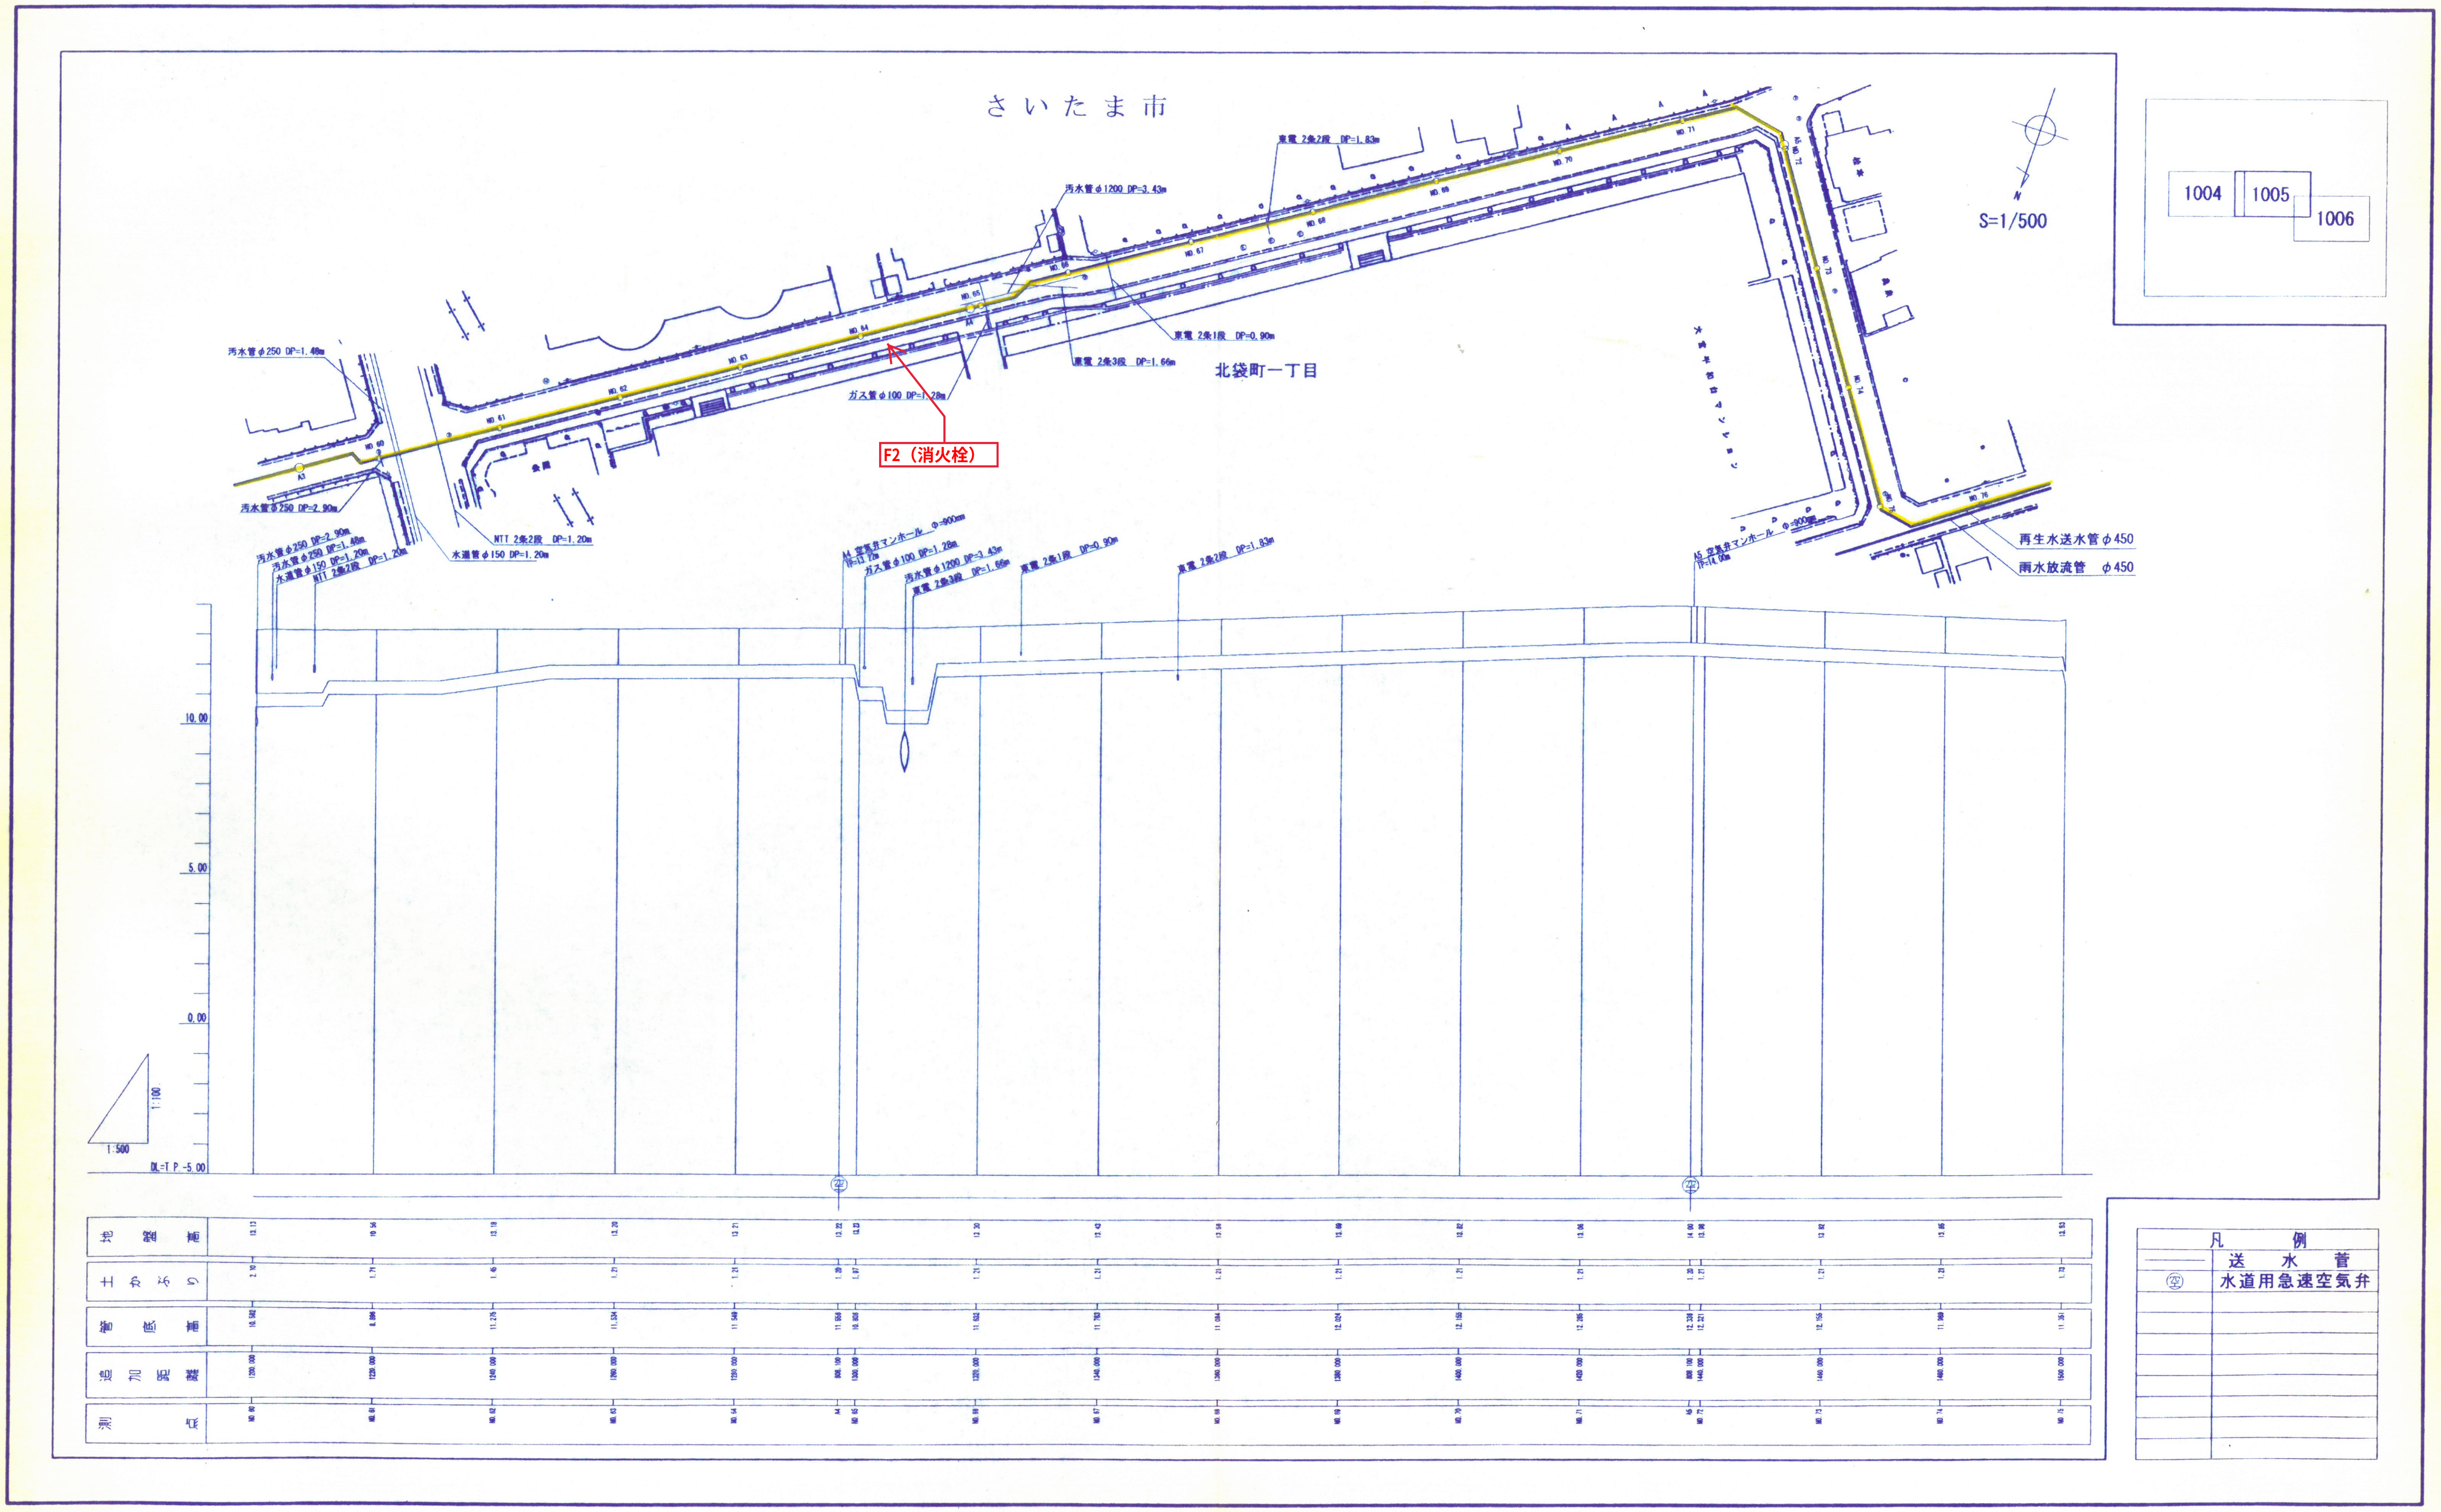

さいたま市
北袋町一丁目
S=1/500
N
1004
1005
1006
汚水管φ250 DP=1.48m
汚水管φ250 DP=2.90m
汚水管φ1200 DP=3.43m
東電 2条2段 DP=1.83m
東電 2条1段 DP=0.90m
東電 2条3段 DP=1.66m
ガス管φ100 DP=1.28m
F2（消火栓）
NTT 2条2段 DP=1.20m
水道管φ150 DP=1.20m
汚水管φ250 DP=2.90m
汚水管φ250 DP=1.48m
水道管φ150 DP=1.20m
NTT 2条2段 DP=1.20m
A3
A4
A4 空気弁マンホール Φ=900mm
TP=13.72m
ガス管φ100 DP=1.28m
汚水管φ1200 DP=3.43m
東電 2条3段 DP=1.66m
東電 2条1段 DP=0.90m
東電 2条2段 DP=1.83m
A5 空気弁マンホール Φ=900mm
TP=14.00m
再生水送水管φ450
雨水放流管　φ450
NO.60
NO.61
NO.62
NO.63
NO.64
NO.65
NO.66
NO.67
NO.68
NO.69
NO.70
NO.71
A5 NO.72
NO.73
NO.74
NO.75
NO.76
10.00
5.00
0.00
DL=T.P.-5.00
1:100
1:500
地盤高
土かぶり
管底高
追加距離
測点
凡　例
送　水　菅
水道用急速空気弁