

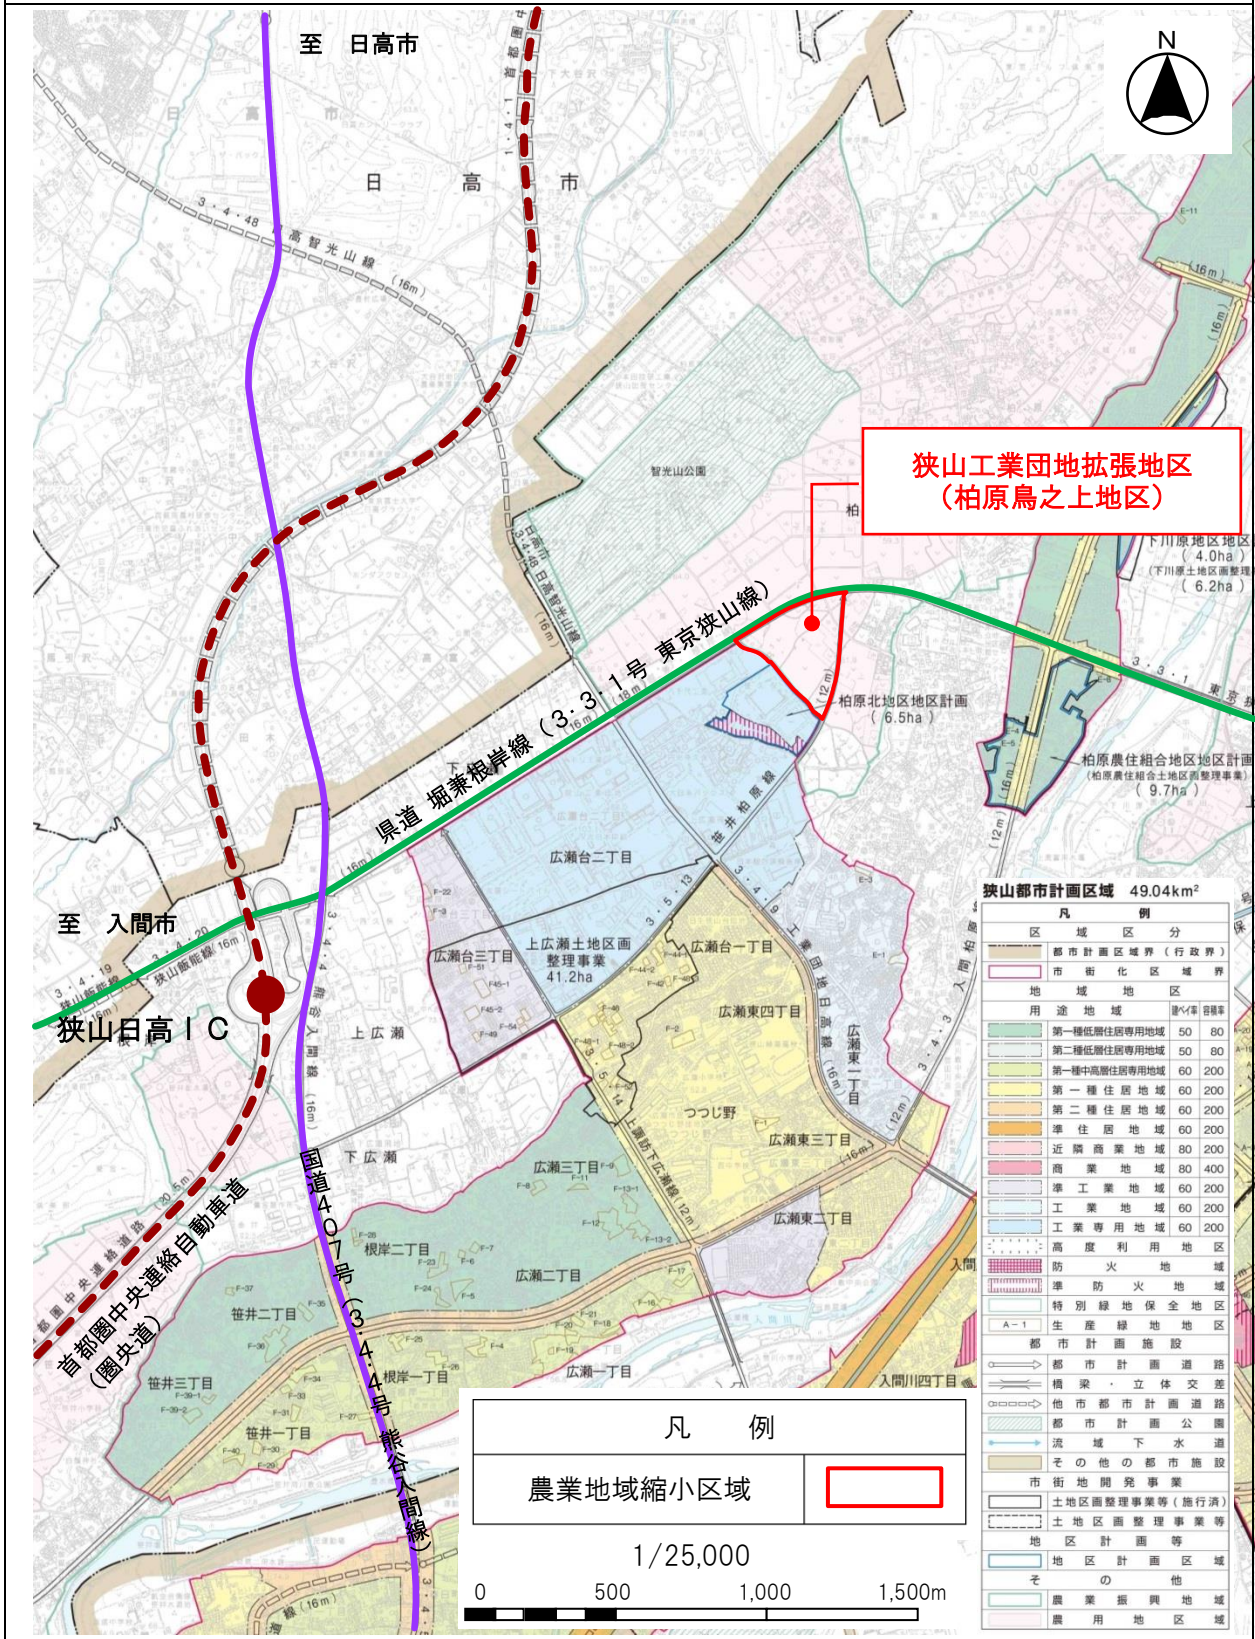


地区位置図 (1 / 25, 000)


地区名：狭山市 狭山工業団地拡張地区

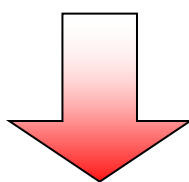

埼玉県土地利用基本計画図（変更前）

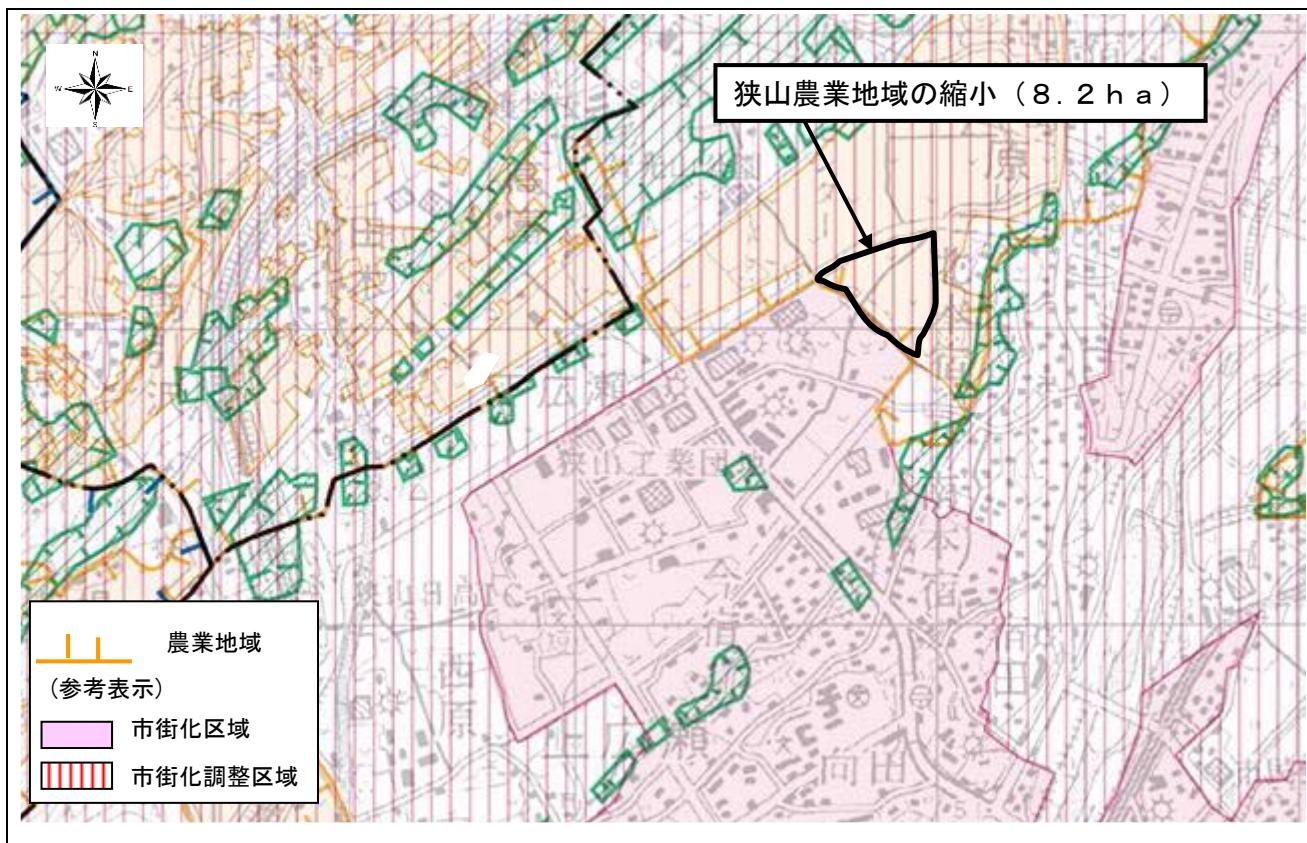


埼玉県土地利用基本計画図（変更後）

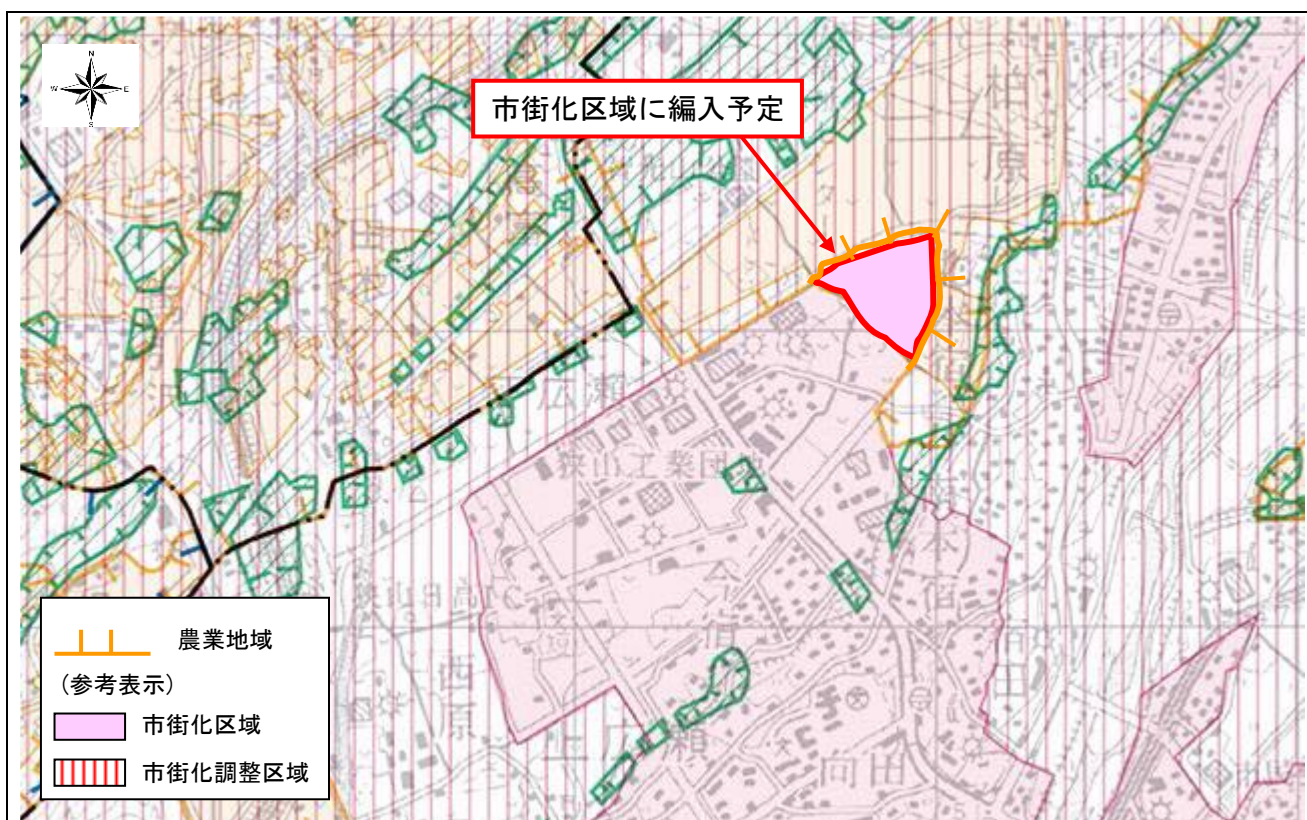



地区位置図 (1 / 25,000)

地区名 : 嵐山町 花見台工業団地拡張地区

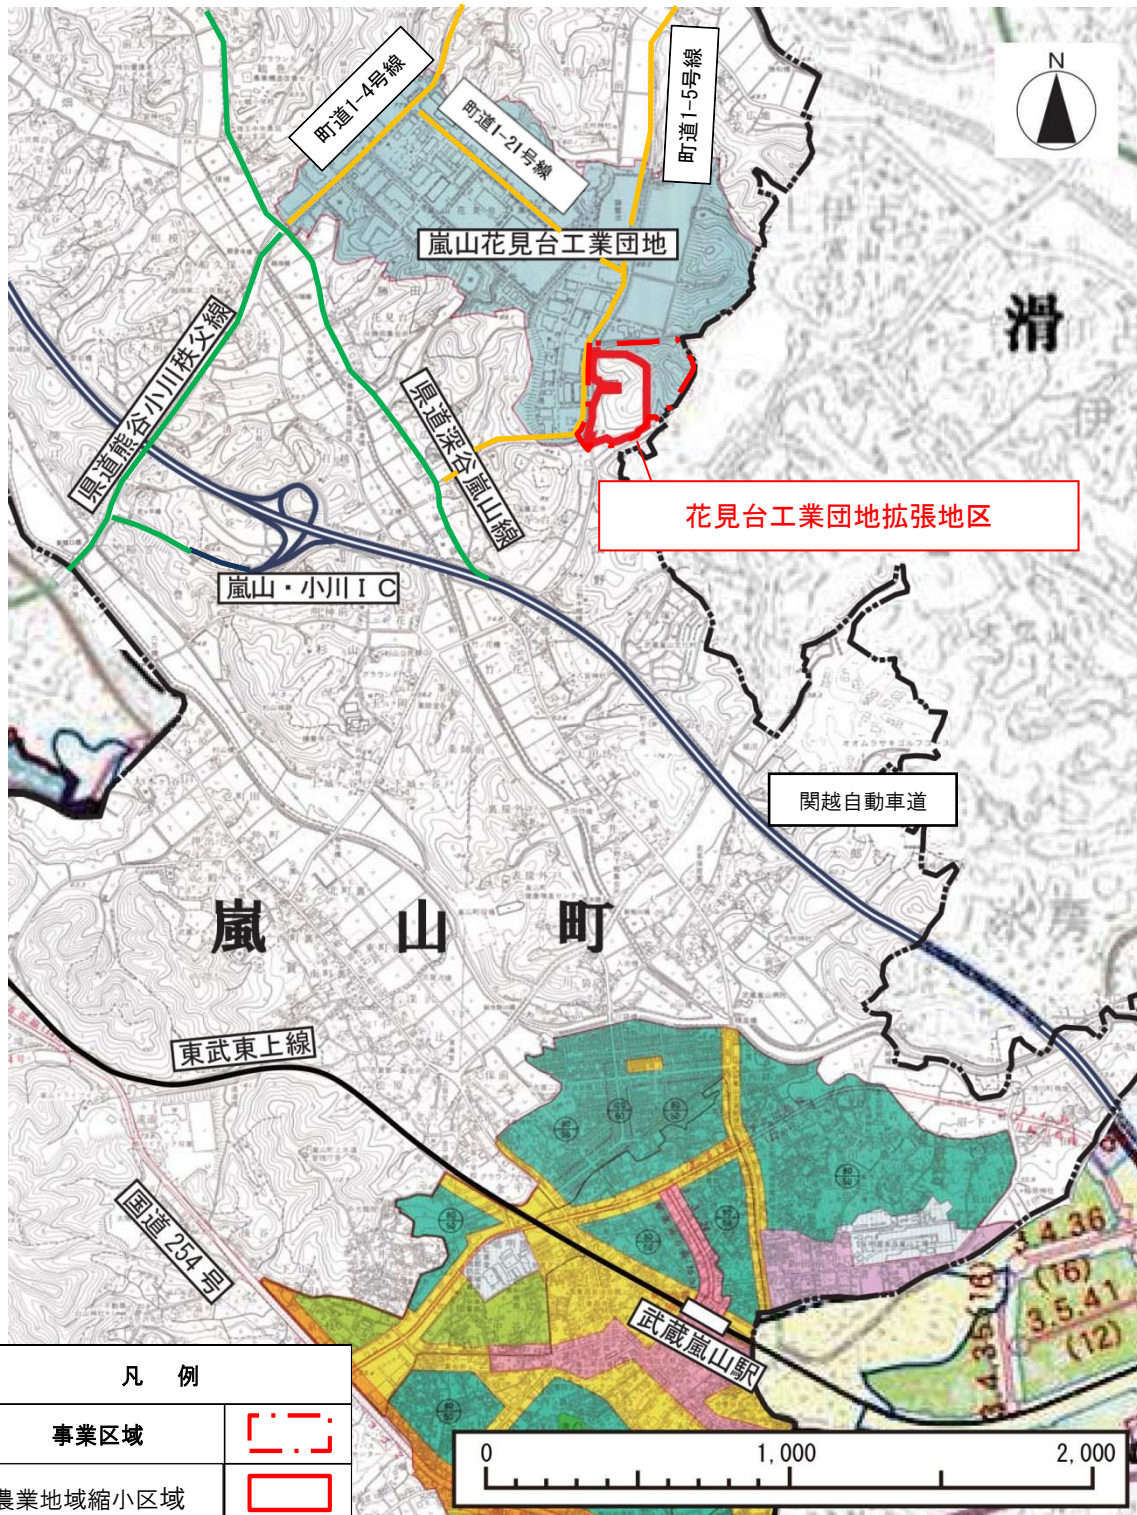


凡 例	
事業区域	
農業地域縮小区域	

埼玉県土地利用基本計画図（変更前）

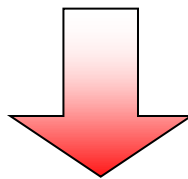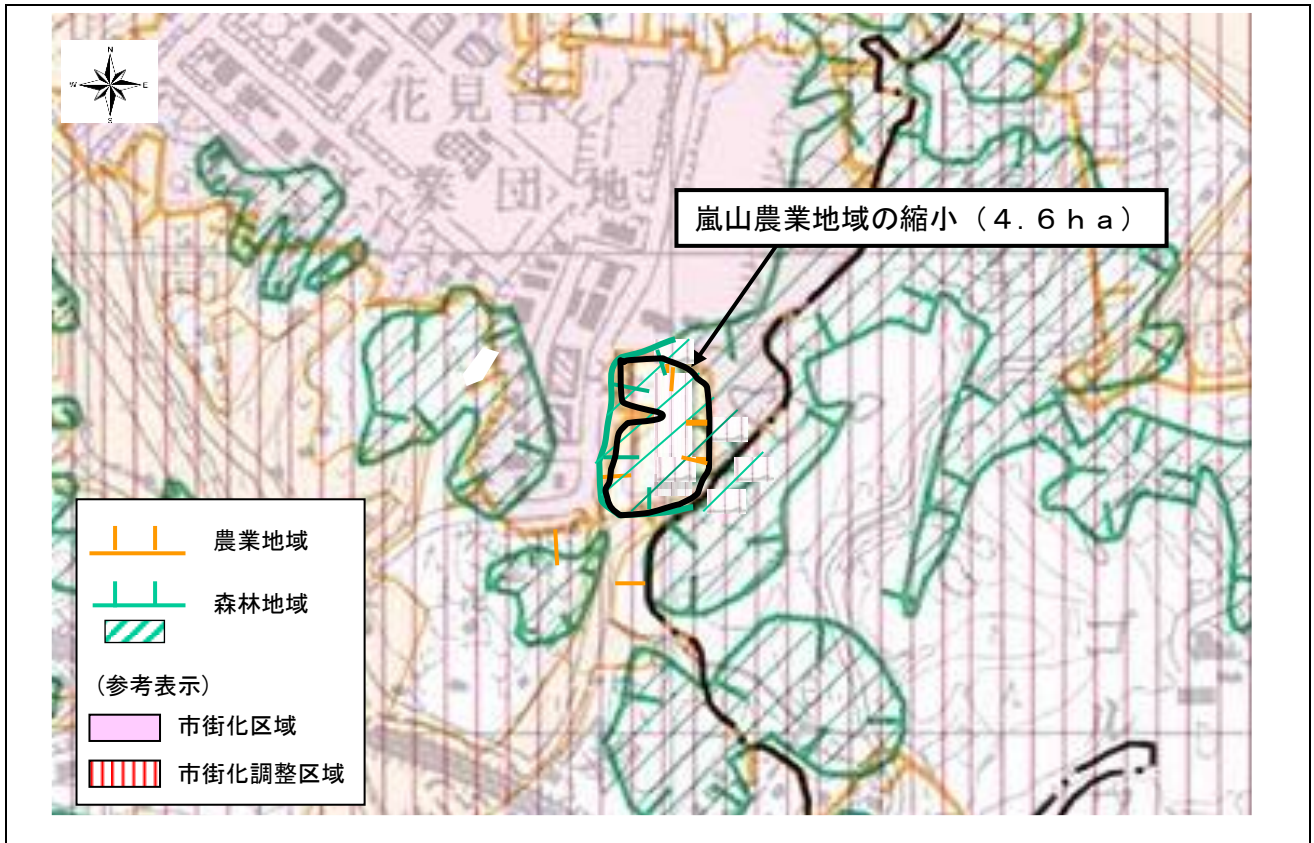


埼玉県土地利用基本計画図（変更後）

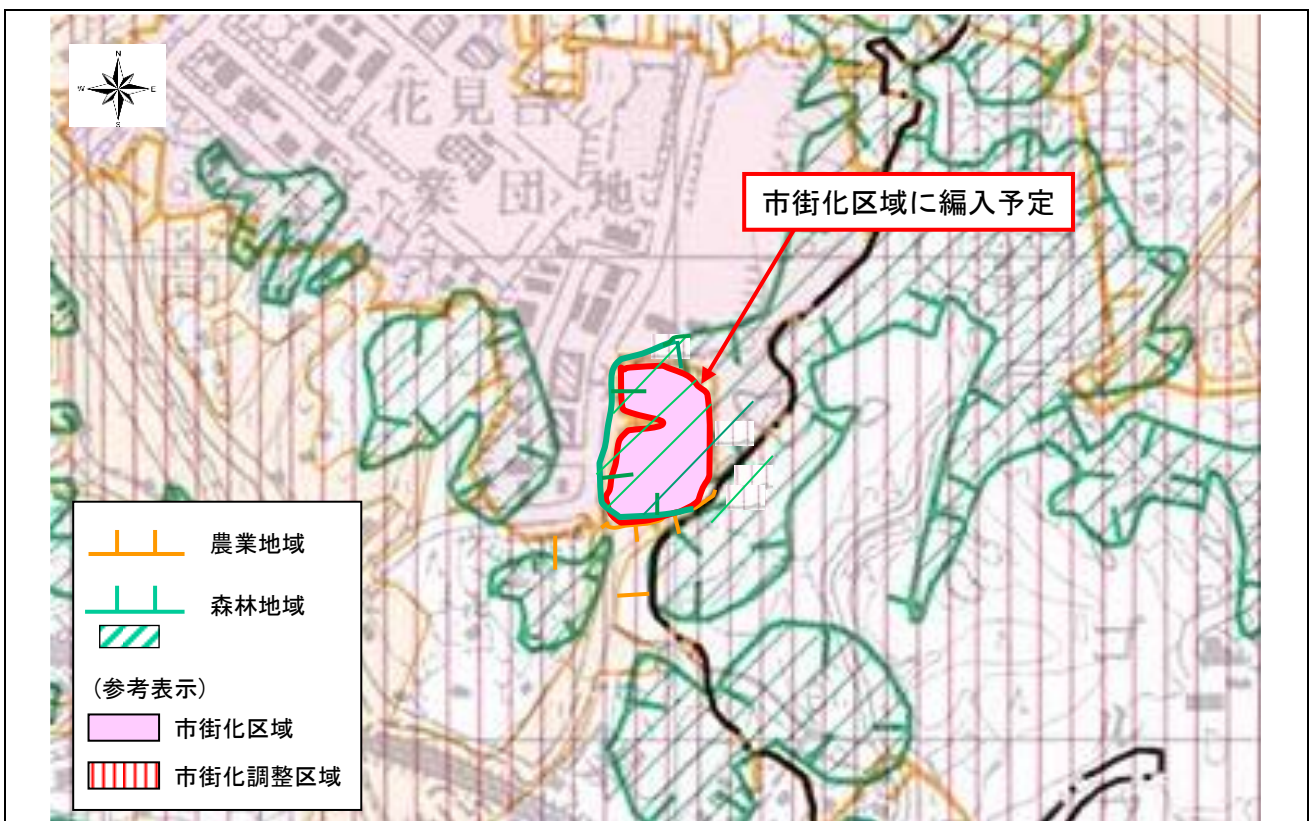


地区位置図 (1 / 50,000)


地区名 : 宮代町 宮代和戸横町地区

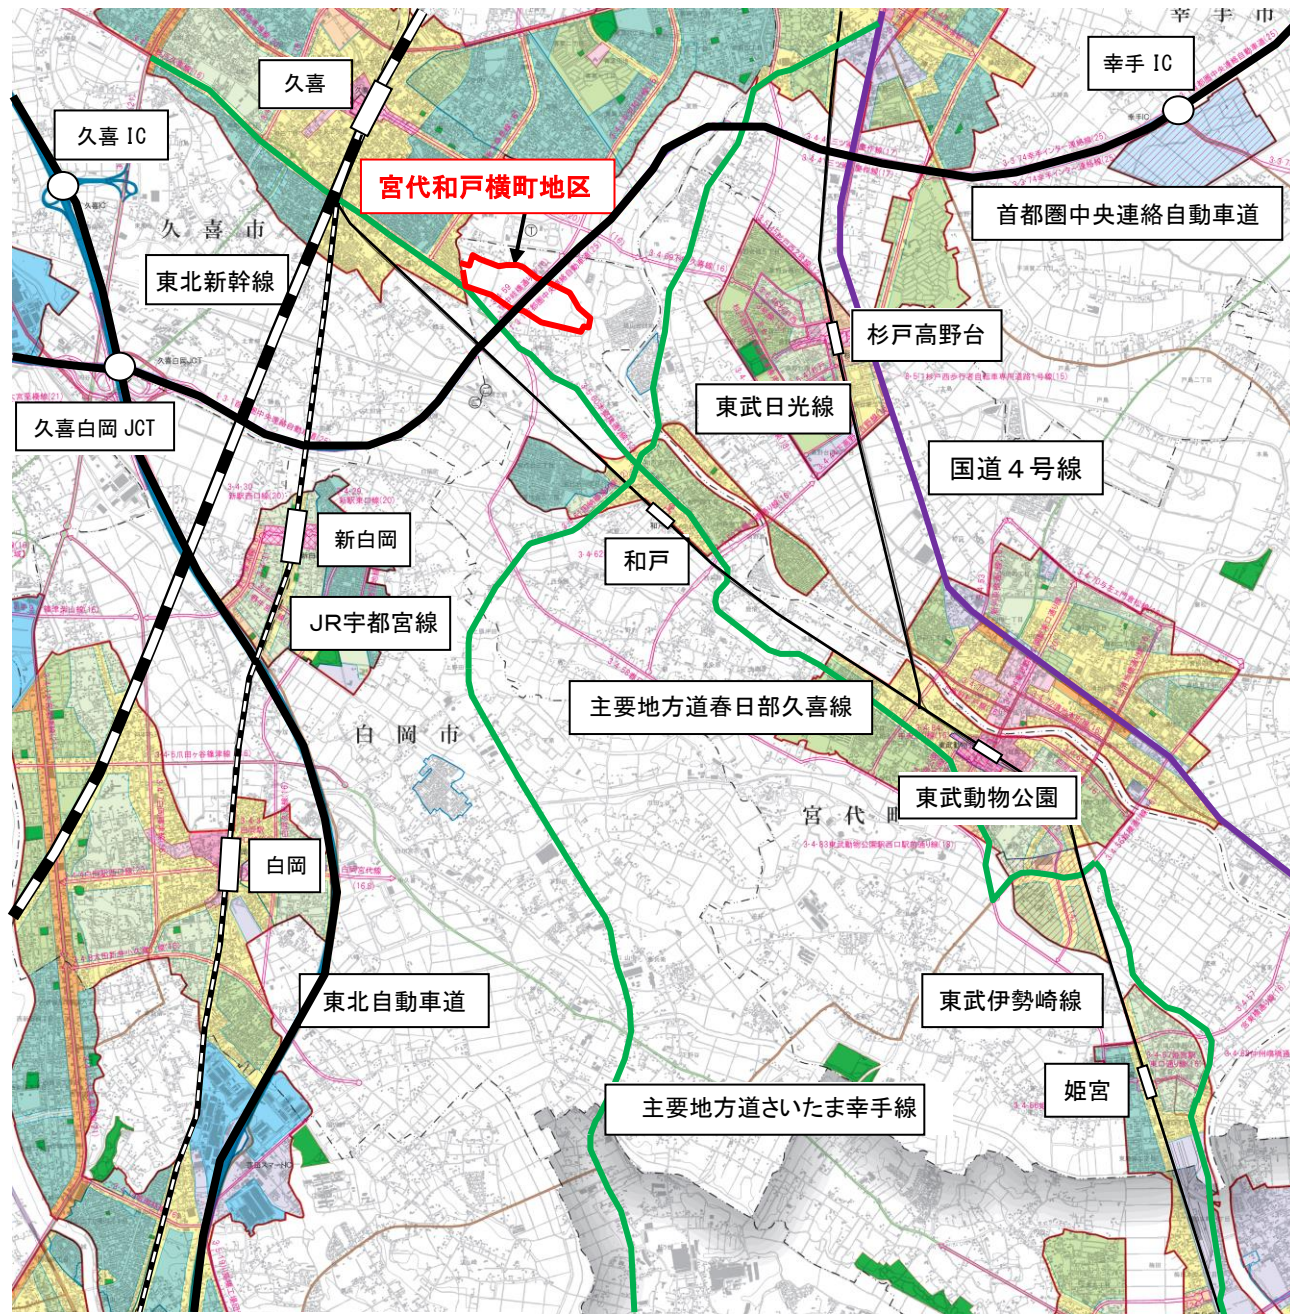

凡 例	
農業地域縮小区域	

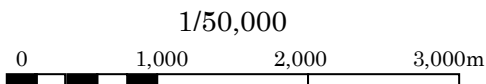

埼玉県土地利用基本計画図（変更前）

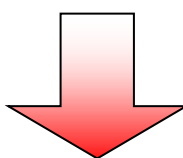

埼玉県土地利用基本計画図（変更後）

