


# 水辺再生100プラン

## ■ ほたる池／神川町大字肥土地内



### 位置図

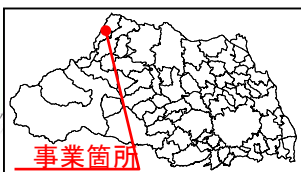

### 事業概要

事業期間	平成22年度～平成23年度
総事業費	50,000千円
事業内容	親水池 1箇所 自然石水路 L=24m 周辺環境整備 一式

### 地域の声

地域の活動（祭り等）に支えられたにぎわいの場をつくりたい。  
潤いのある水辺環境を復活させたい。

### 事業経緯

ほたる池水辺再生検討会

- ・第1回 (H22.6.22)
- ・第2回 (H23.1.14)
- ・第3回 (H23.3.27)

測量・設計 (H22.8～H23.3)

工事 (H23.9～H24.3)

検討会メンバー  
大字肥土部落会  
肥土区長  
神川町  
埼玉県

地域活動

- ・地元団体が清掃・除草活動



### 整備の状況



整備前



整備後


※H22.5 撮影

整備テーマ  
ポイント

水辺で遊べることができ、地域のにぎわいの場を創出

- ポイント①：水辺で子供たちが遊べる場をつくる
- ポイント②：生物（魚等）が生息する池をつくる
- ポイント③：地域の憩いの場をつくる

平面図

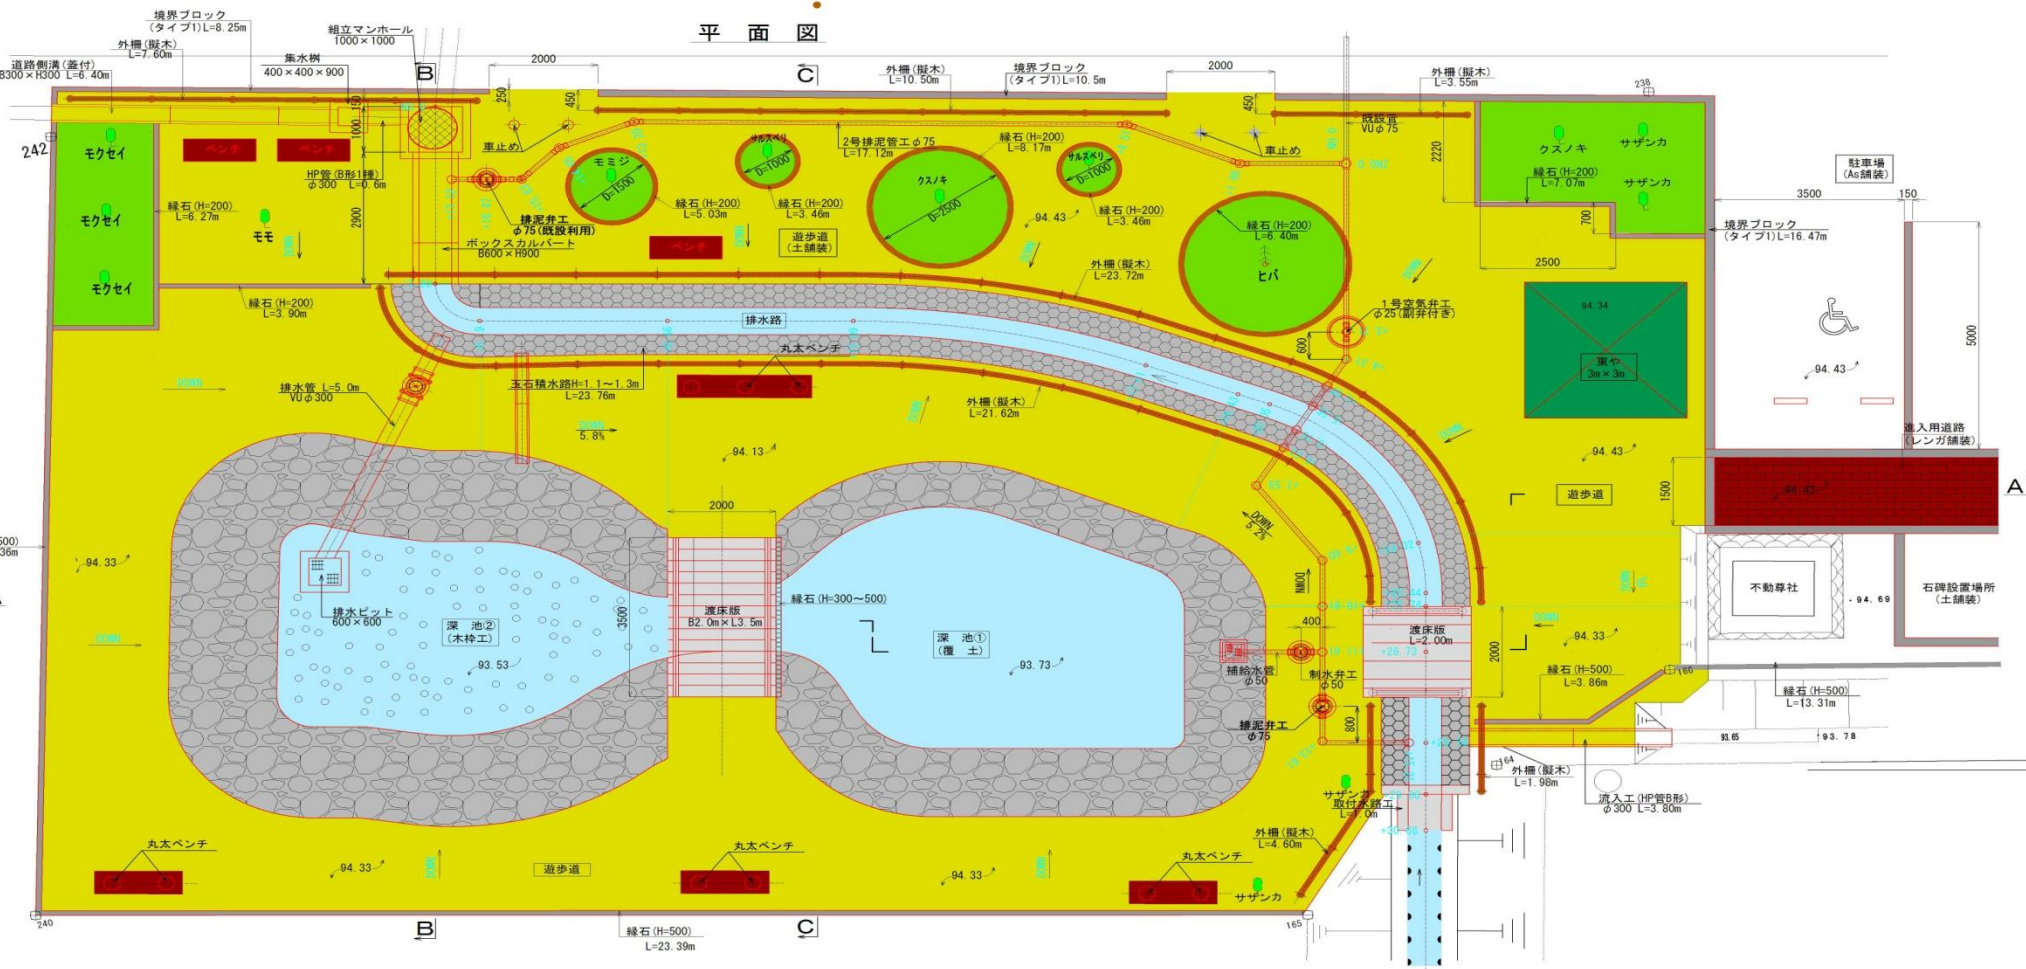

断面 A-A

