

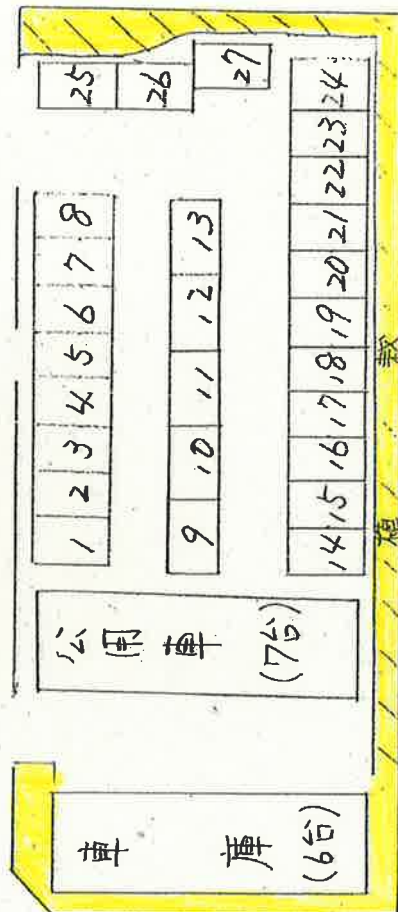
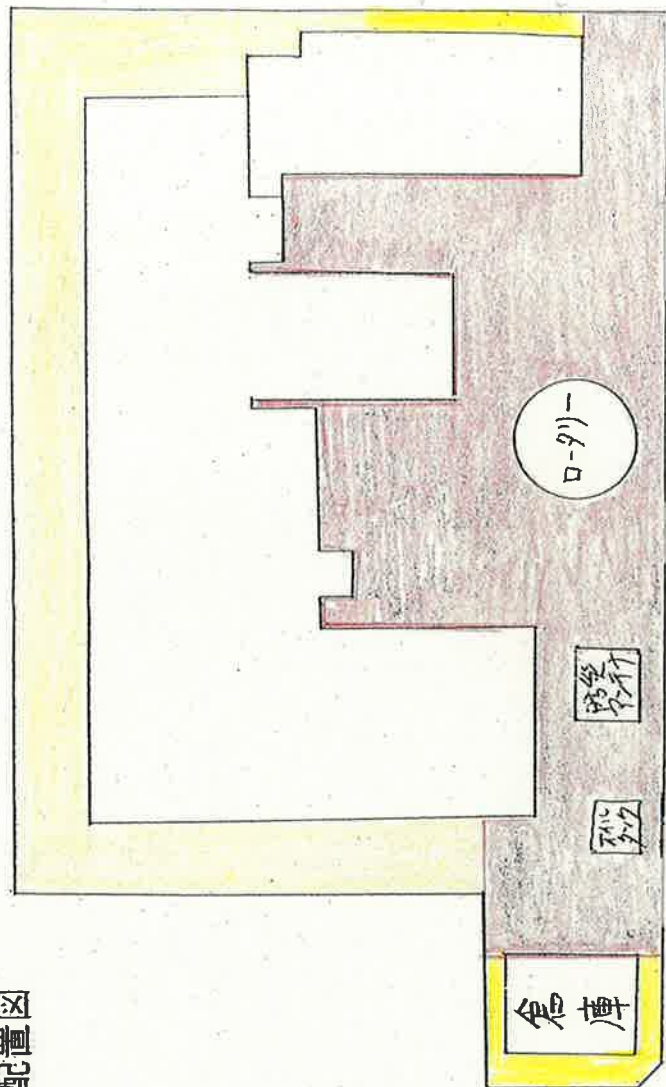


北本県土整備事務所 構内配置図

(1) 構内配置図 (建物外清掃・除草用)



- ① 建物部分 …………… 着色なし
- ② 構内清掃 (舗装部分) …… 赤
- ③ 構内清掃 (未舗装部分) …… 黄
- ④ 構内清掃 (芝生部分) …… 緑

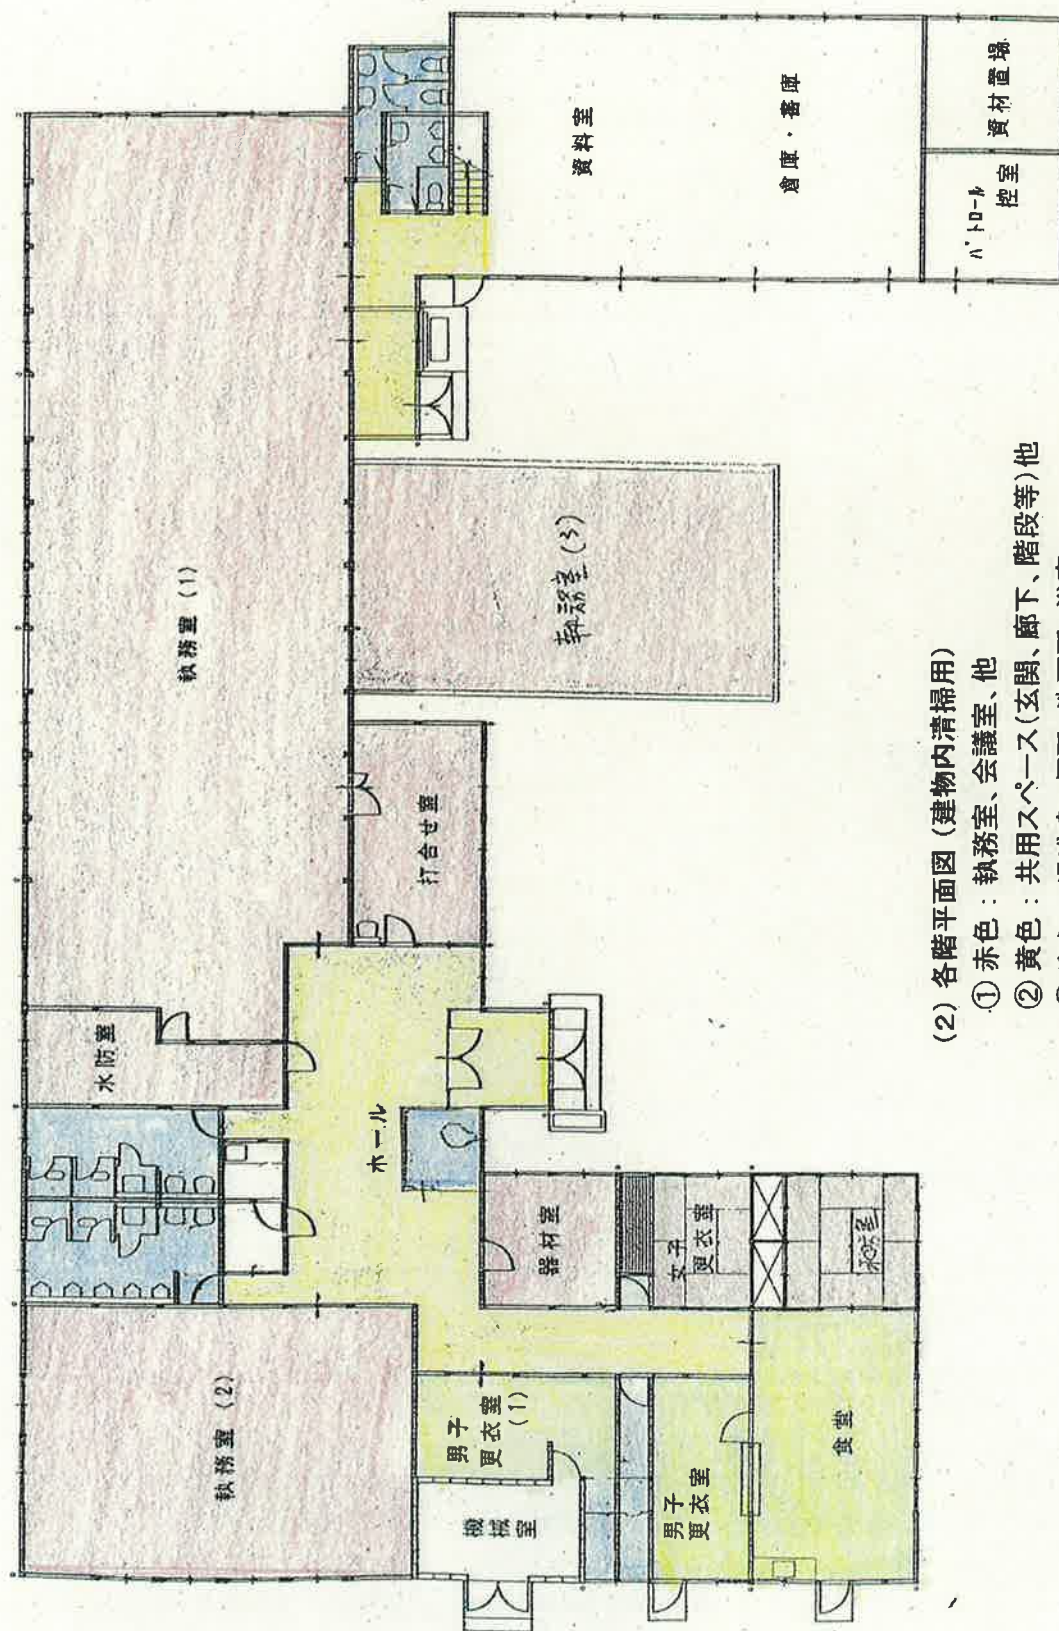

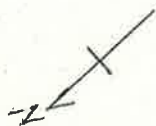

(2) 各階平面図 (建物内清掃用)

- ① 赤色：執務室、会議室、他
- ② 黄色：共用スペース(玄関、廊下、階段等)他
- ③ 青色：湯沸室、便所、洗面所、浴室
- ④ 緑色：その他清掃場所
- ⑤ 着色なし：清掃不要の場所

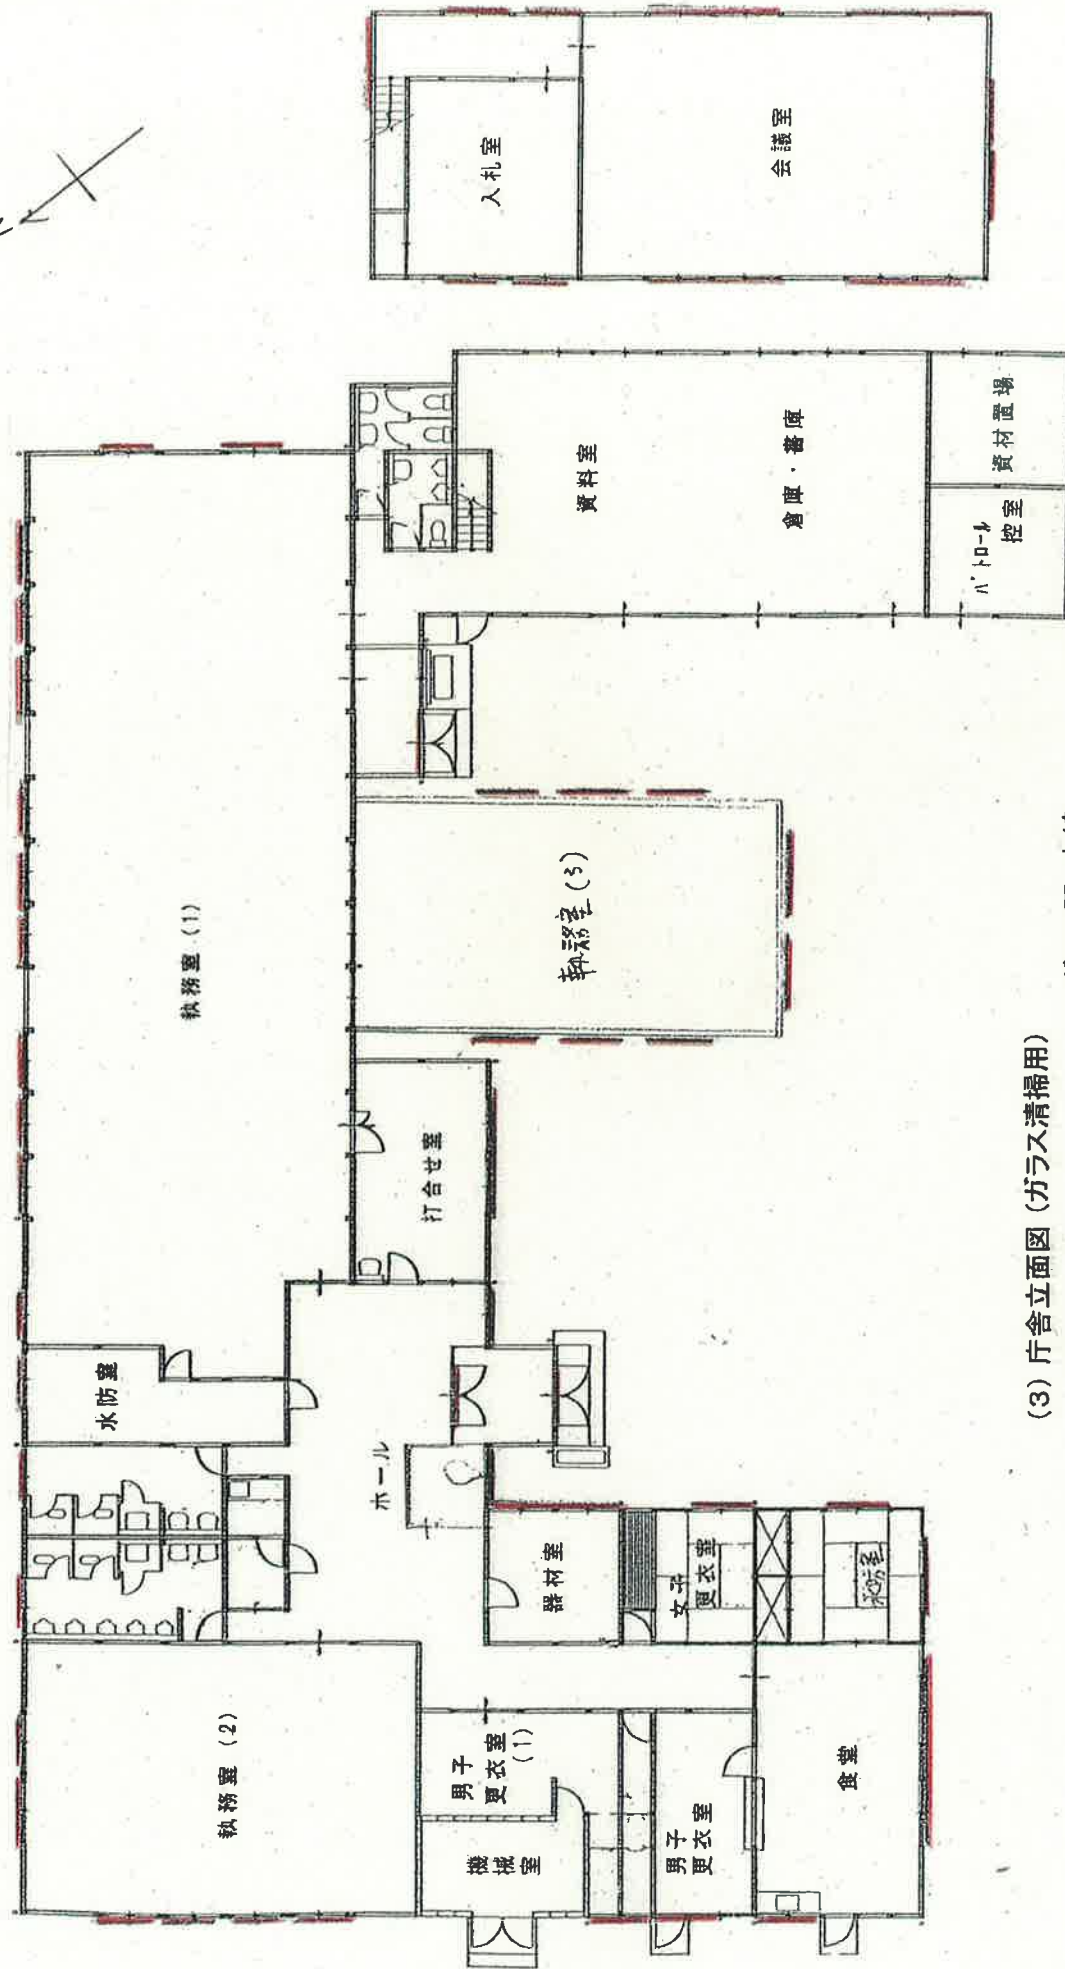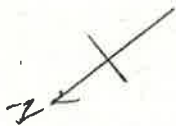

(3) 庁舎立面図 (ガラス清掃用)
窓ガラス ガラス面 赤線

1 階

2 階