
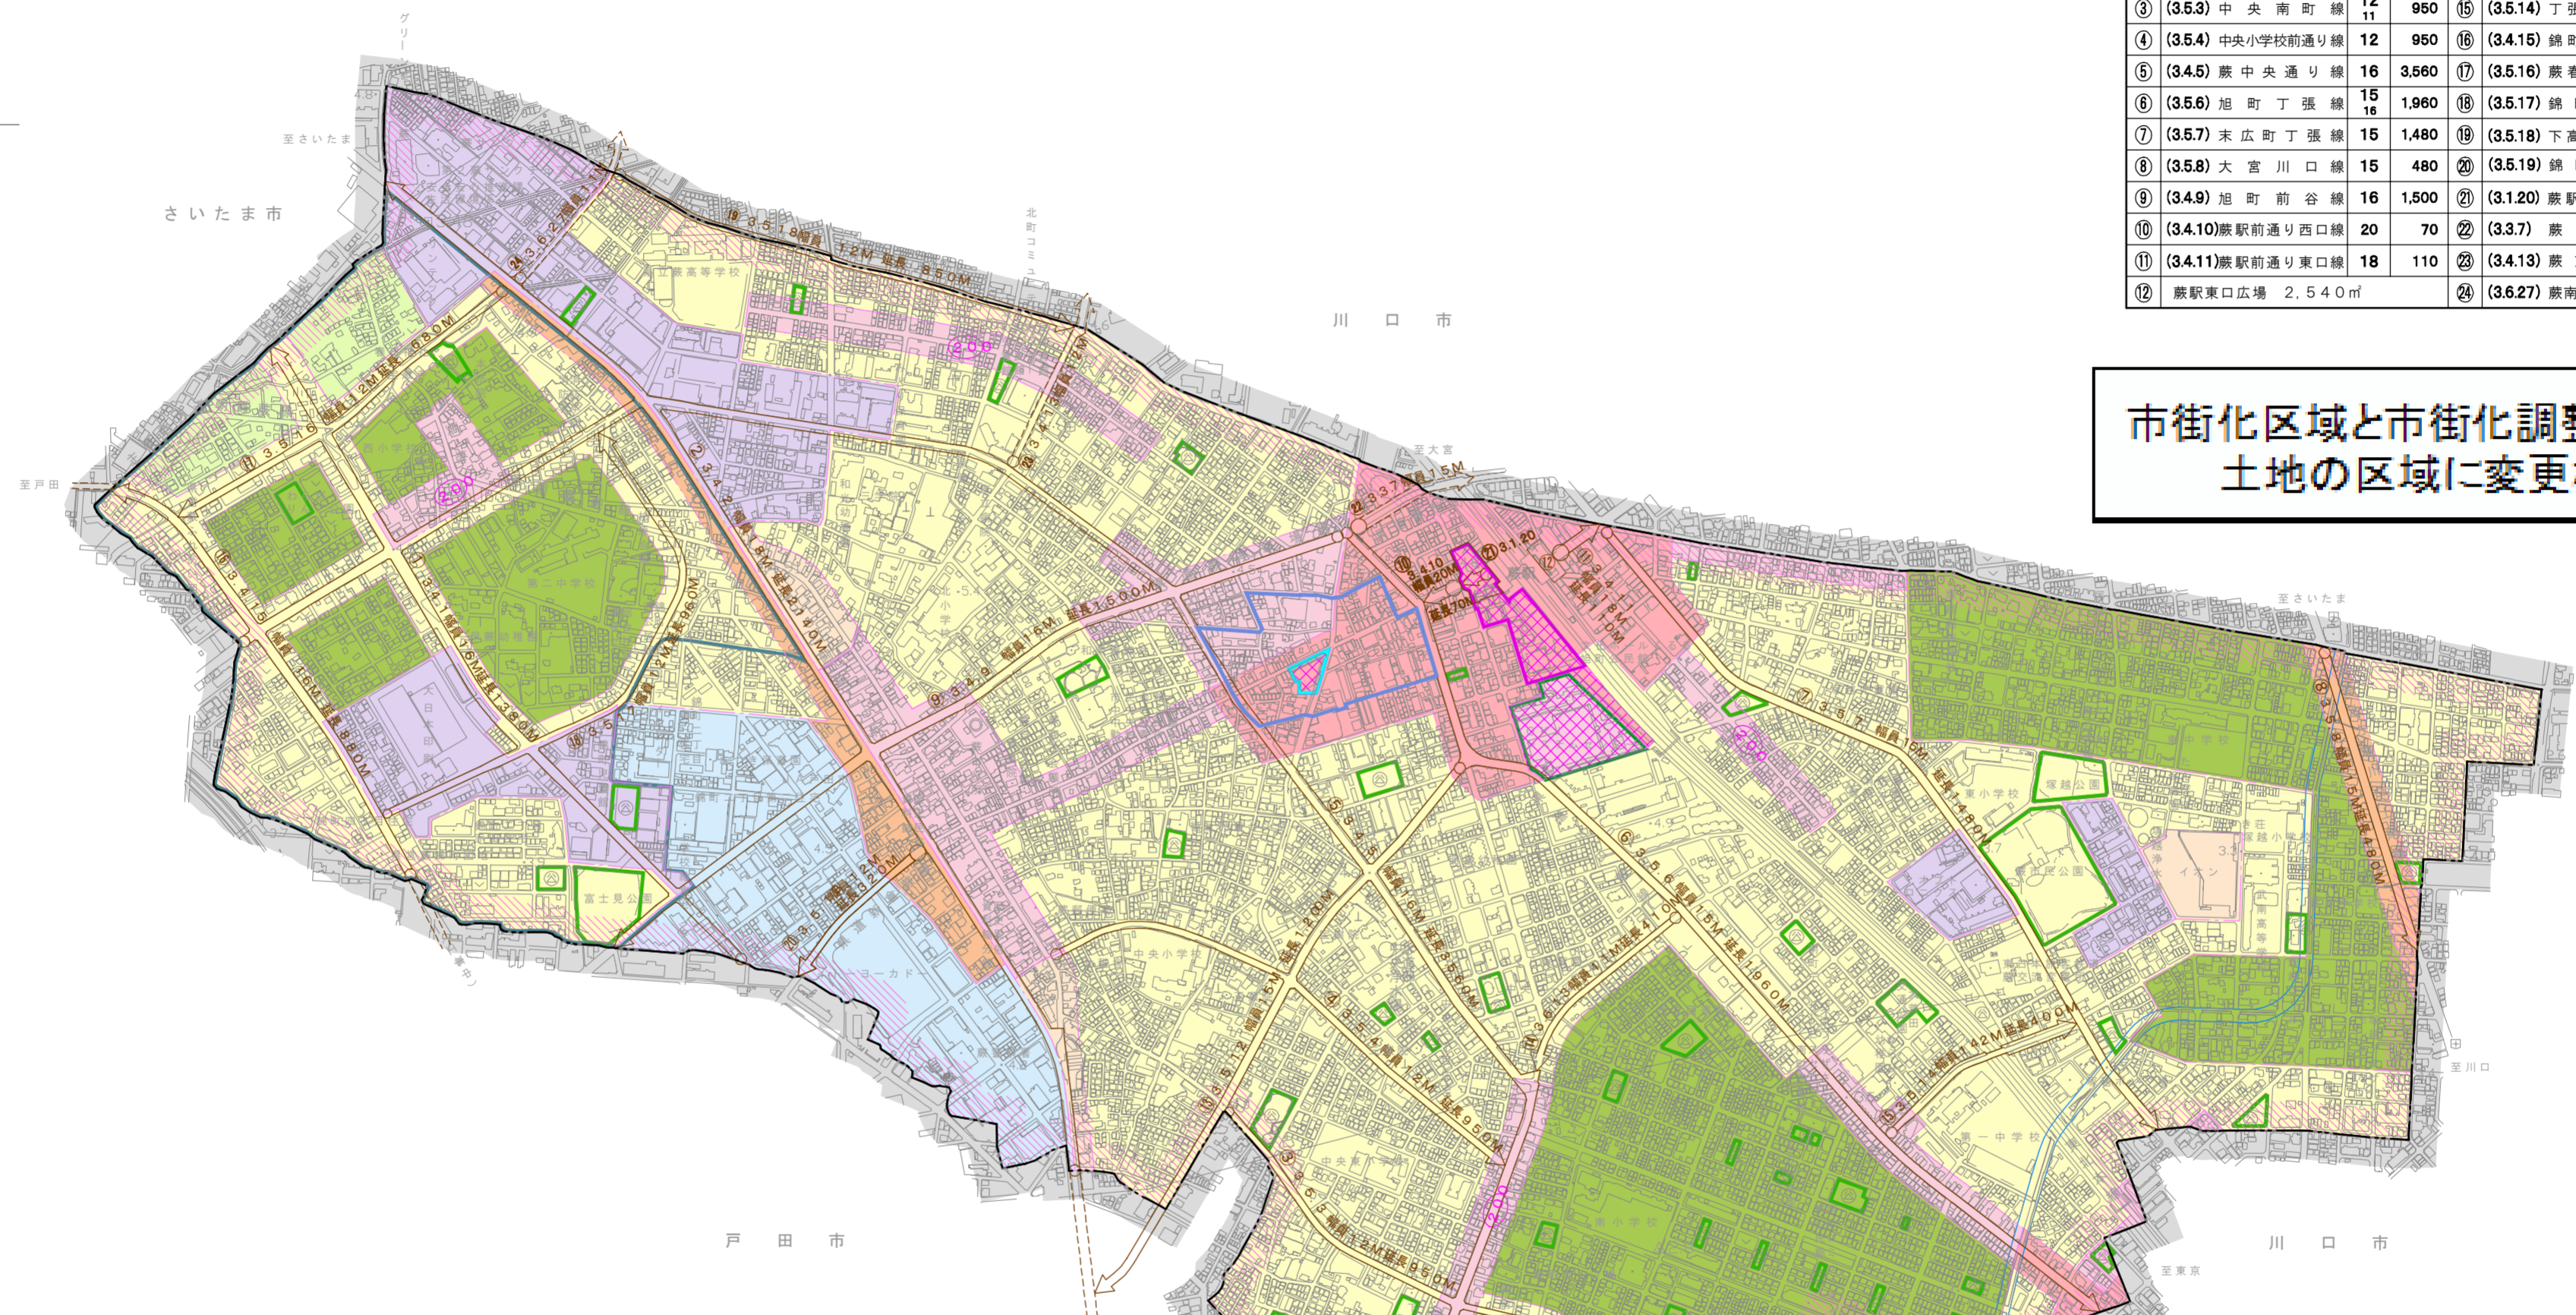


蕨都市計画総括図

図面番号	名称	幅員	延長	図面番号	名称	幅員	延長
①	(3.4.1)元蕨法ヶ田線	16	1,380	⑬	(3.5.12)旭町土橋線	15	1,200
②	(3.4.2)国道17号線	18	2,140	⑭	(3.5.13)塚越下蕨線	11	410
③	(3.5.3)中央南町線	12	950	⑮	(3.5.14)丁張下青木線	12	400
④	(3.5.4)中央小学校前通り線	12	950	⑯	(3.4.15)錦町富士見線	16	880
⑤	(3.4.5)蕨中央通り線	16	3,560	⑰	(3.5.16)蕨春日通り線	12	680
⑥	(3.5.6)旭町丁張線	15	1,980	⑱	(3.5.17)錦町松原線	12	960
⑦	(3.5.7)末広町丁張線	15	1,480	⑲	(3.5.18)下高野助縄線	12	850
⑧	(3.5.8)大宮川口線	15	480	⑳	(3.5.19)錦町前谷線	12	320
⑨	(3.4.9)旭町前谷線	16	1,500	㉑	(3.1.20)蕨駅西口広場	20~103	58
⑩	(3.4.10)蕨駅前通り西口線	20	70	㉒	(3.3.7)蕨流山線	15	25
⑪	(3.4.11)蕨駅前通り東口線	18	110	㉓	(3.4.13)蕨芝峰町線	12	16
⑫	蕨駅東口広場 2,540㎡			㉔	(3.6.27)蕨南浦和西口線	11	

市街化区域と市街化調整区域の土地の区域に変更なし

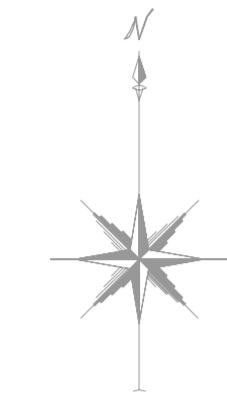

凡	例	建ぺい率 %	容積率 %	面積 約ha
都市計画区域	第1種中高層住居専用地域	60	200	99.9
市街化区域	第2種中高層住居専用地域	60	200	6.4
人口集中地区(DID)	第1種住居地域	60	200	257.7
用途地域界	第2種住居地域	60	200	6.4
都市計画道路	準住居地域	60	200	10.9
都市計画道路(他市決定)	近隣商業地域	80	300 但書きの区域200	26.7 12.1
都市計画河川	商業地域	80	400	27.0
都市公園	準工業地域	60	200	38.1
準防火地域 505.7ha	工業地域	60	200	25.8
防火地域 5.3ha	高度利用地区			
	中央3丁目核構地区			0.3
	蕨駅西口地区			1.9
	錦町地区「地区計画」			85.0
	中央1丁目地区「地区計画」			2.6
	中央第一地区「地区計画」			6.5

凡	例
三角点	△
水準点	□
市界	—
町名界	—
J	郵便局
R	病院
真鍮道路	—
場	—
橋	—
送電線	—
公園	—
市役所	—
公民館	—
神社	—
寺院	—
河川	—
橋	—
梁	—
境界	—
田	—
田	—
荒地	—
山	—
広葉樹林	—
針葉樹林	—
竹林	—
湿地	—
記念碑	—
煙突	—



本図は、平成27年12月作成蕨市1:2,500地形図を縮小編集したものである。