


西(本庁舎側)

資料2

9m

7m

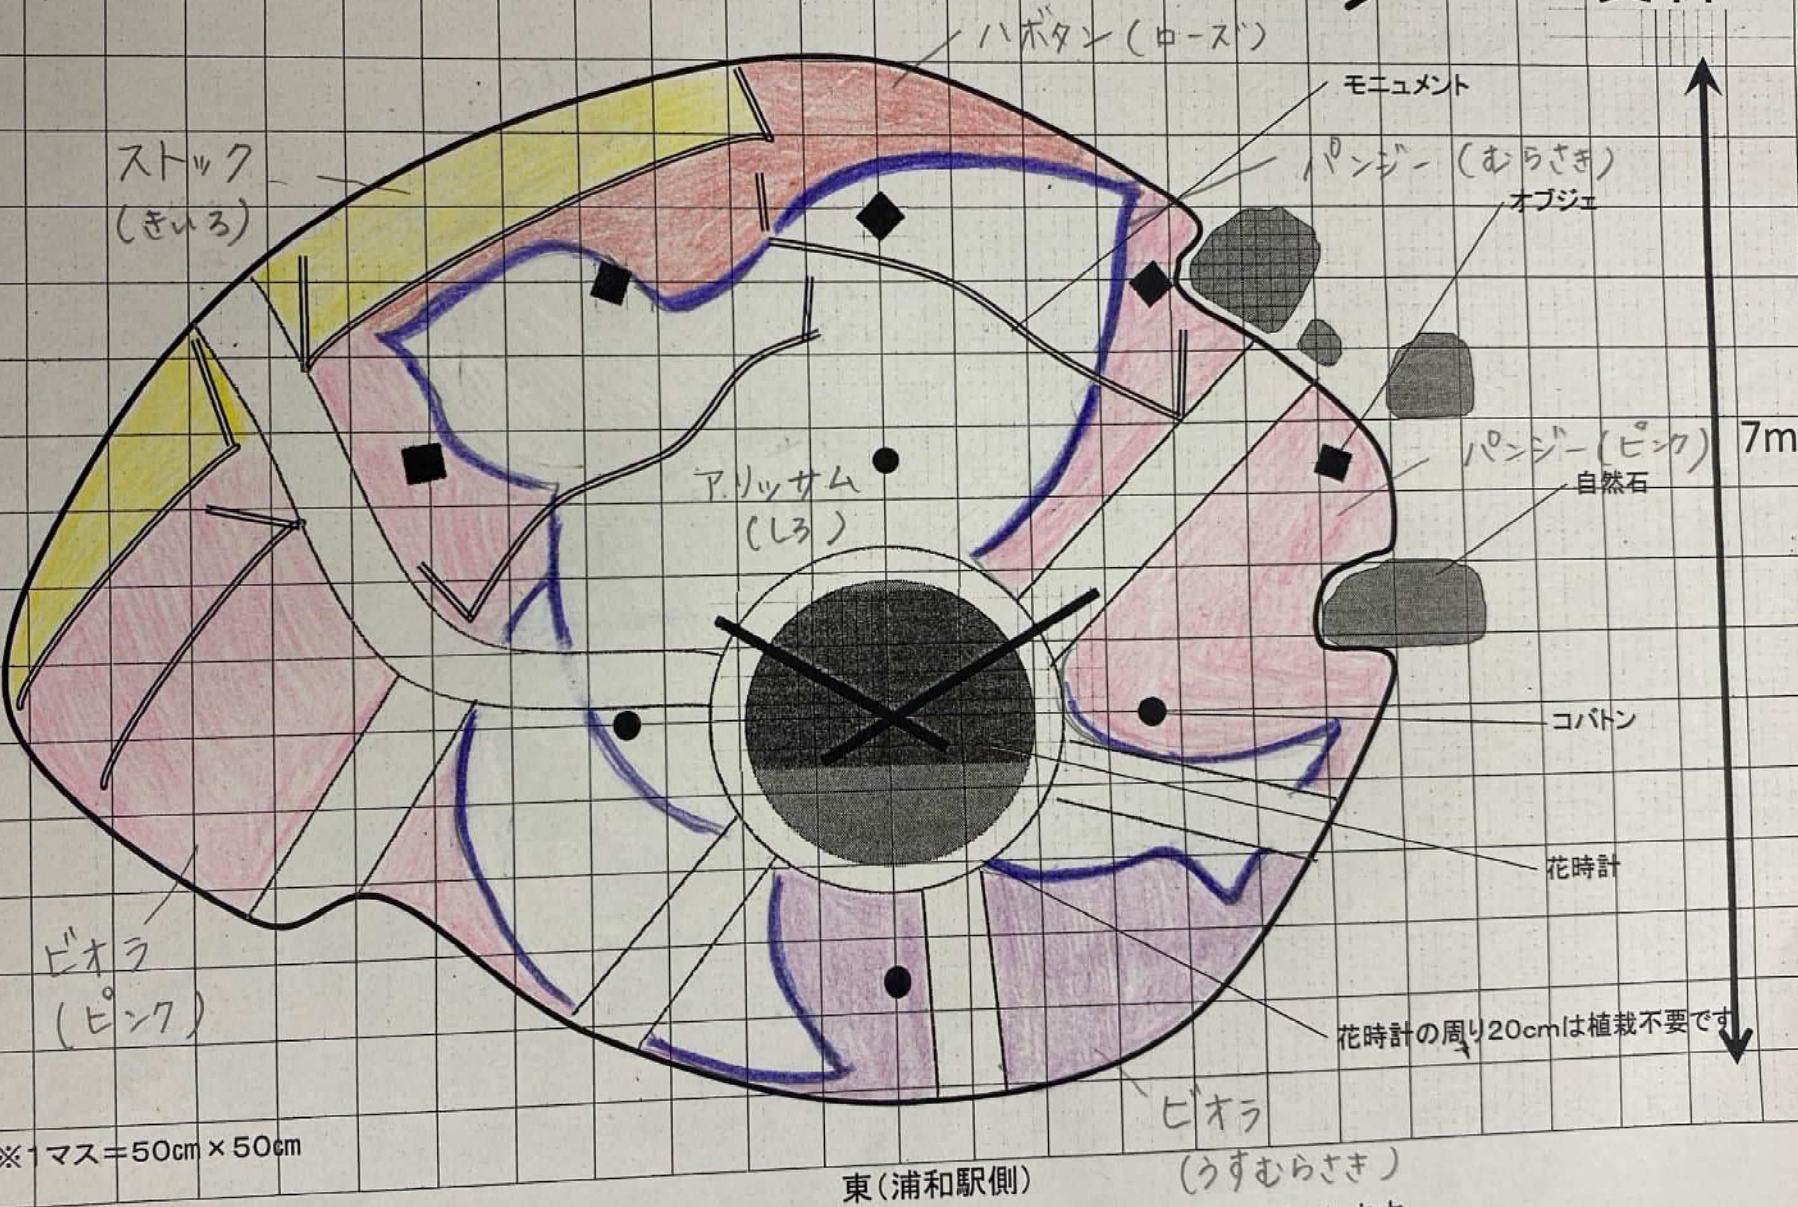

※1マス=50cm×50cm

50cm

東(浦和駅側)

・オレンジ色の線は管理用通路(幅40cm)とするため、この部分を避けて図面の設計をお願いします。
 (コンクリート等での舗装はありませんので、管理用通路の位置は多少変更することができます。)