


都市・地域再生等利用区域 平面図
 (びん沼川)

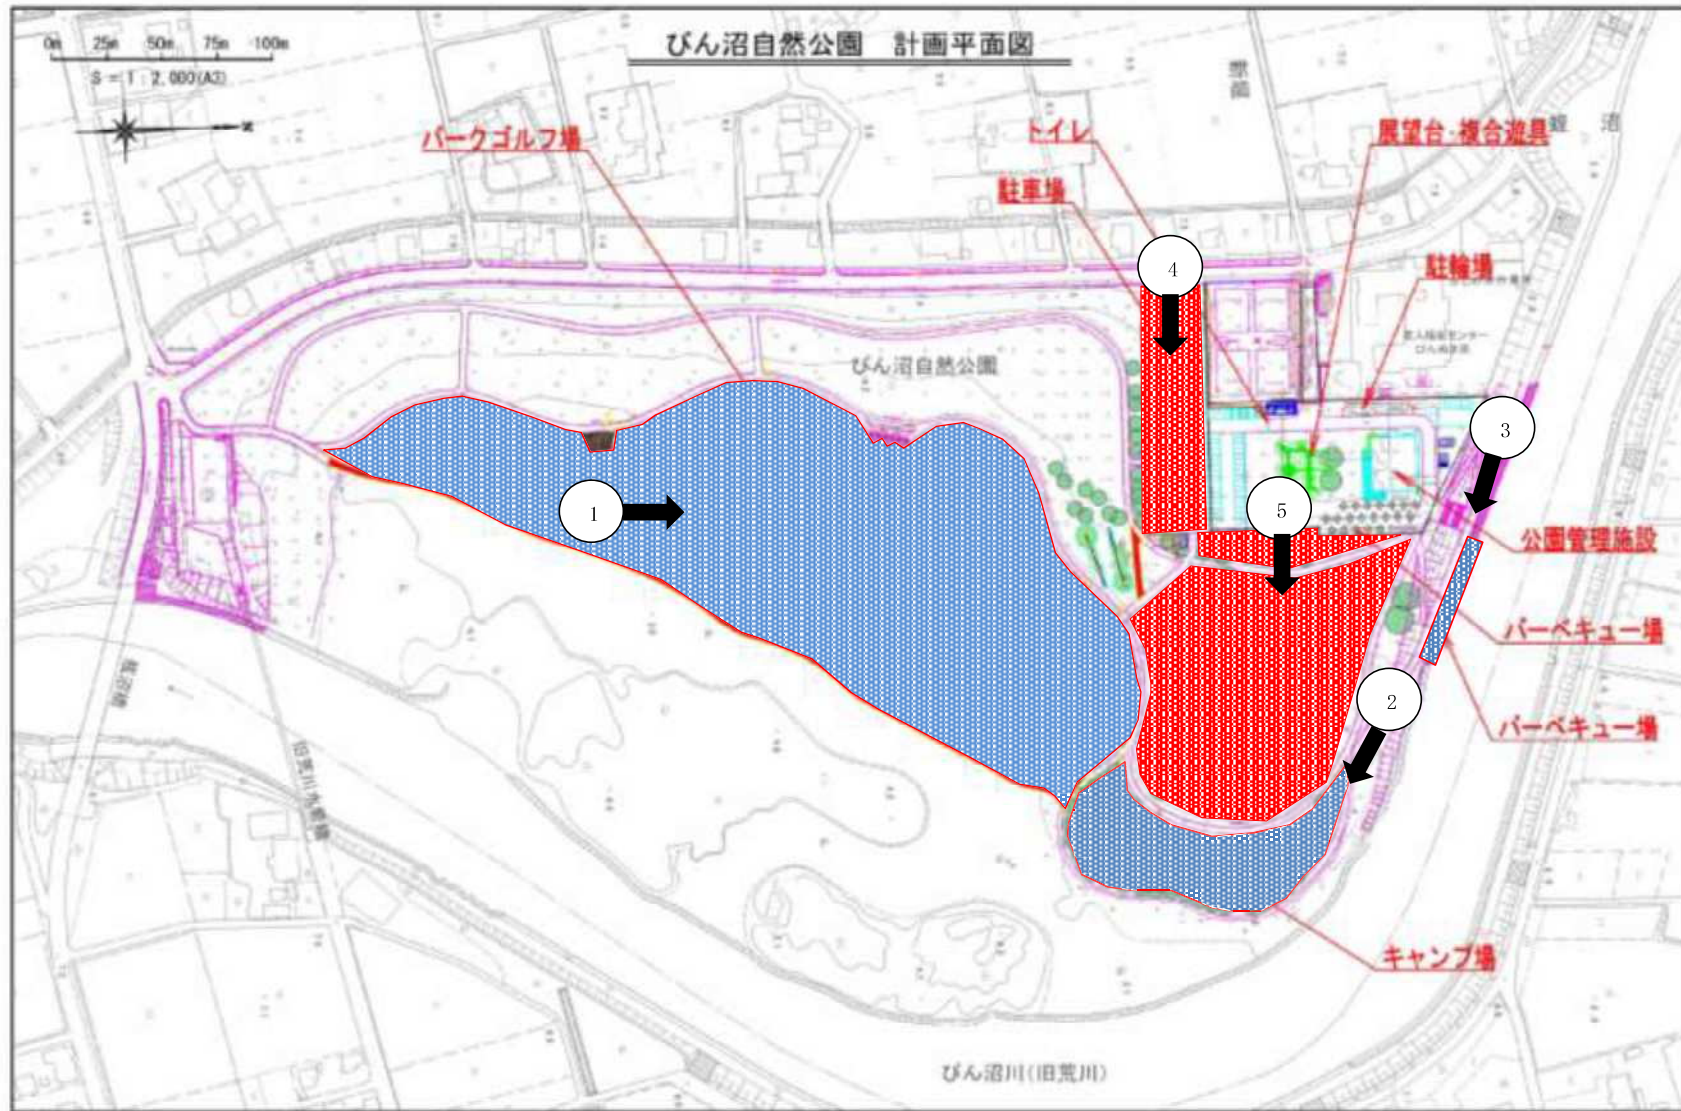

既指定区域 A=35092 m²

追加要望区域 A=15320 m²

①～⑤は次ページの写真撮影箇所