



概要図

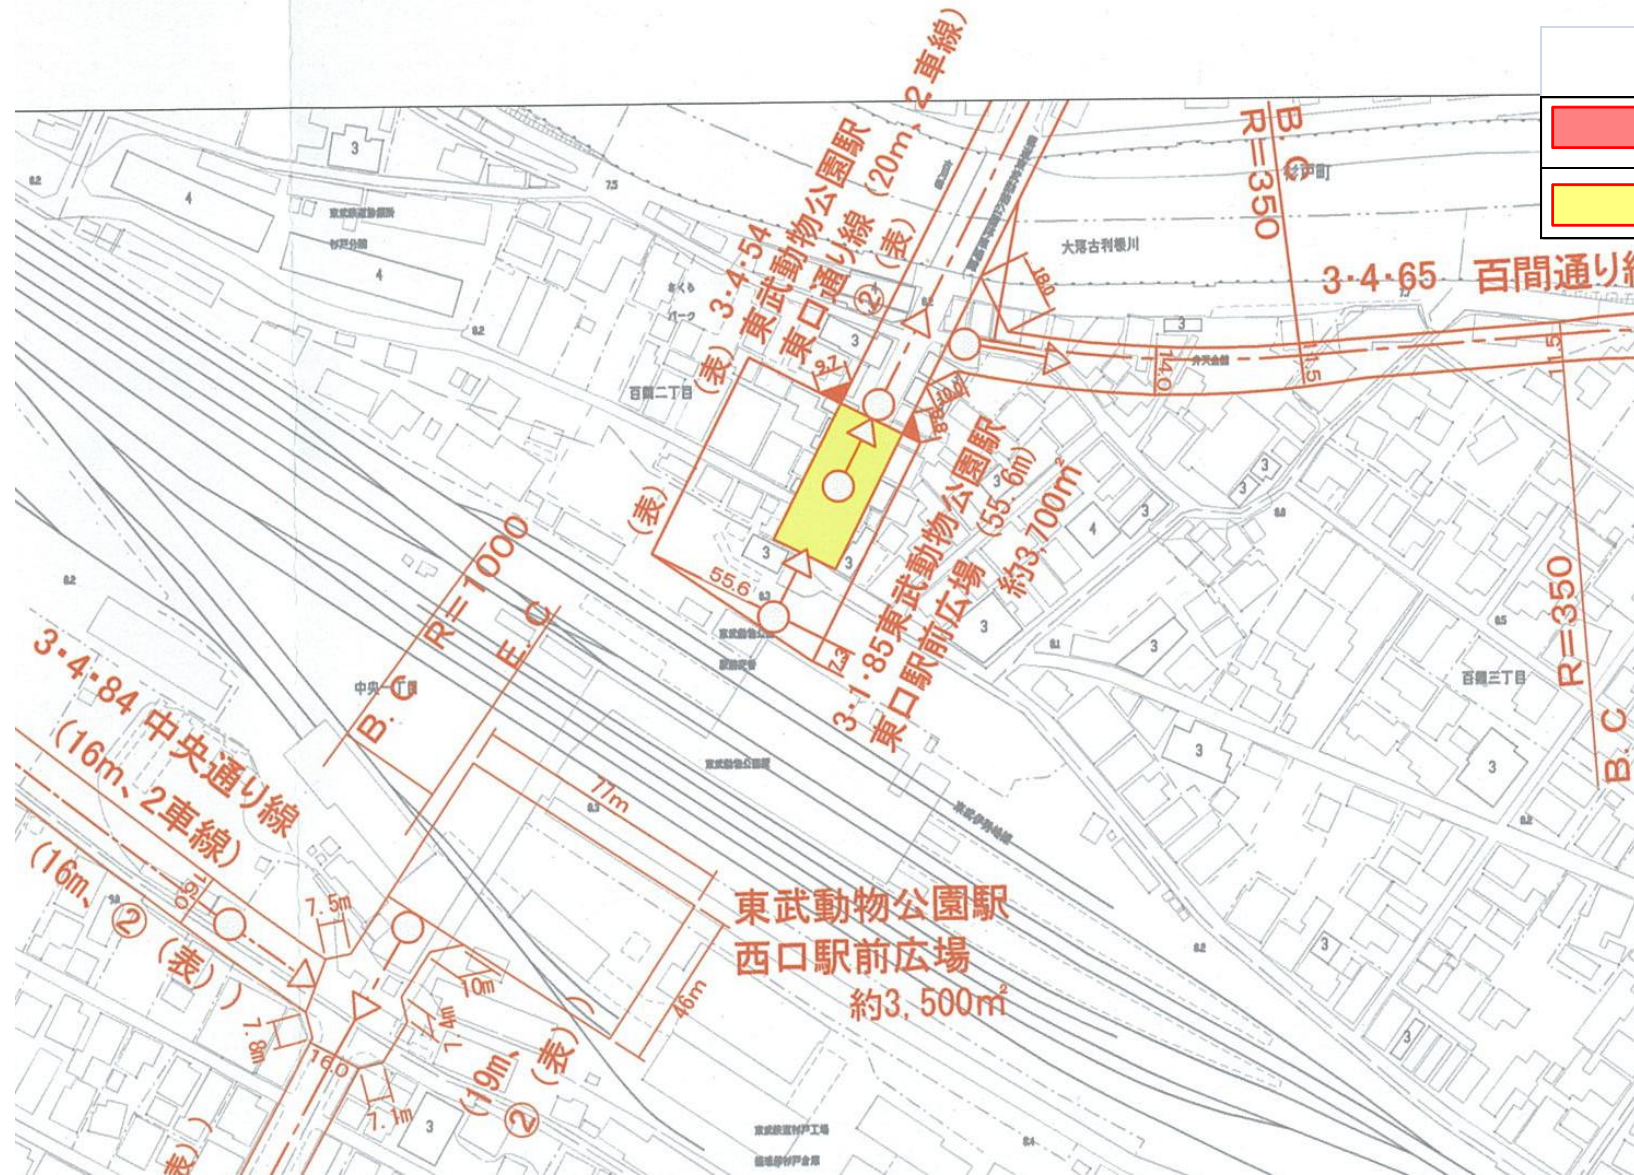

変更前

3・4・54 東武動物公園駅東口通		
延長	車線の数	幅員
約1,320m	—	20m

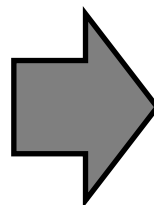

変更後

3・4・54 東武動物公園駅東口通		
延長	車線の数	幅員
約1,270m	2	20m

