
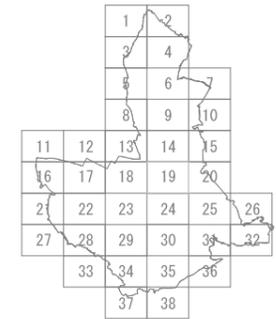


東松山市 都市計画図 No.19

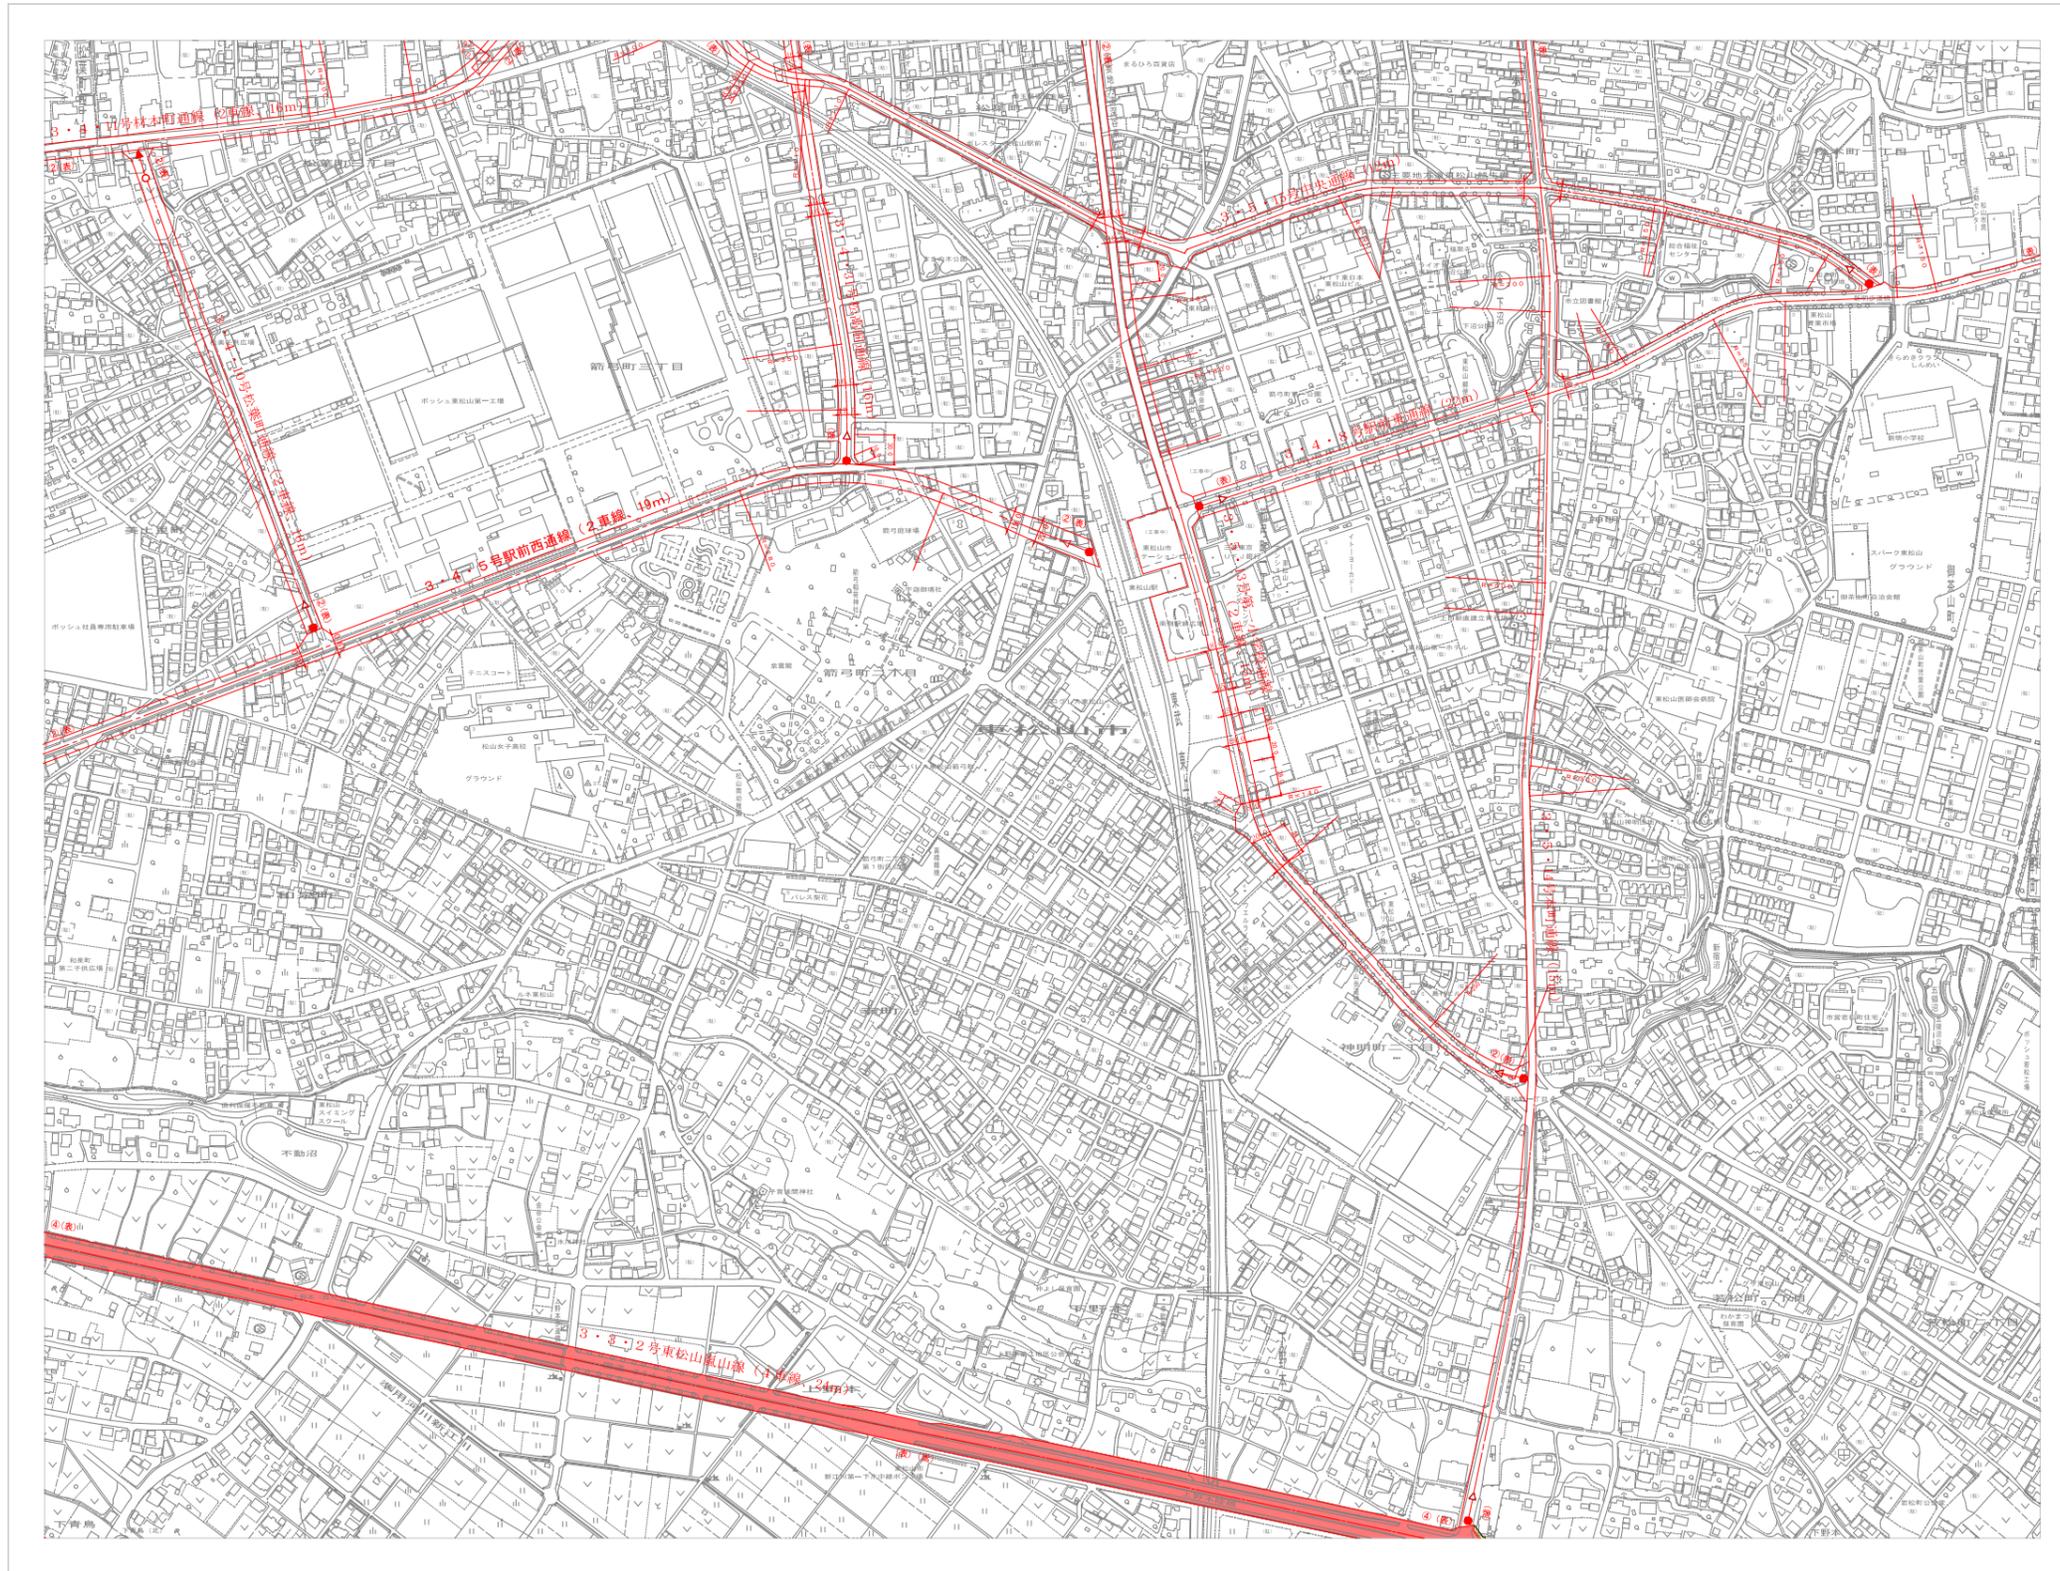

凡 例	
	変更後
	変更前
	既決定
○ →	変更路線の起終点
● →	既決定路線の起点
○ ←	既決定路線の終点
④	4車線
②	2車線
(表)	地表式
(嵩)	嵩上式

1 : 2,500

東松山市