


# 迂回路図 ①


— 工事施工箇所  
— 迂回路

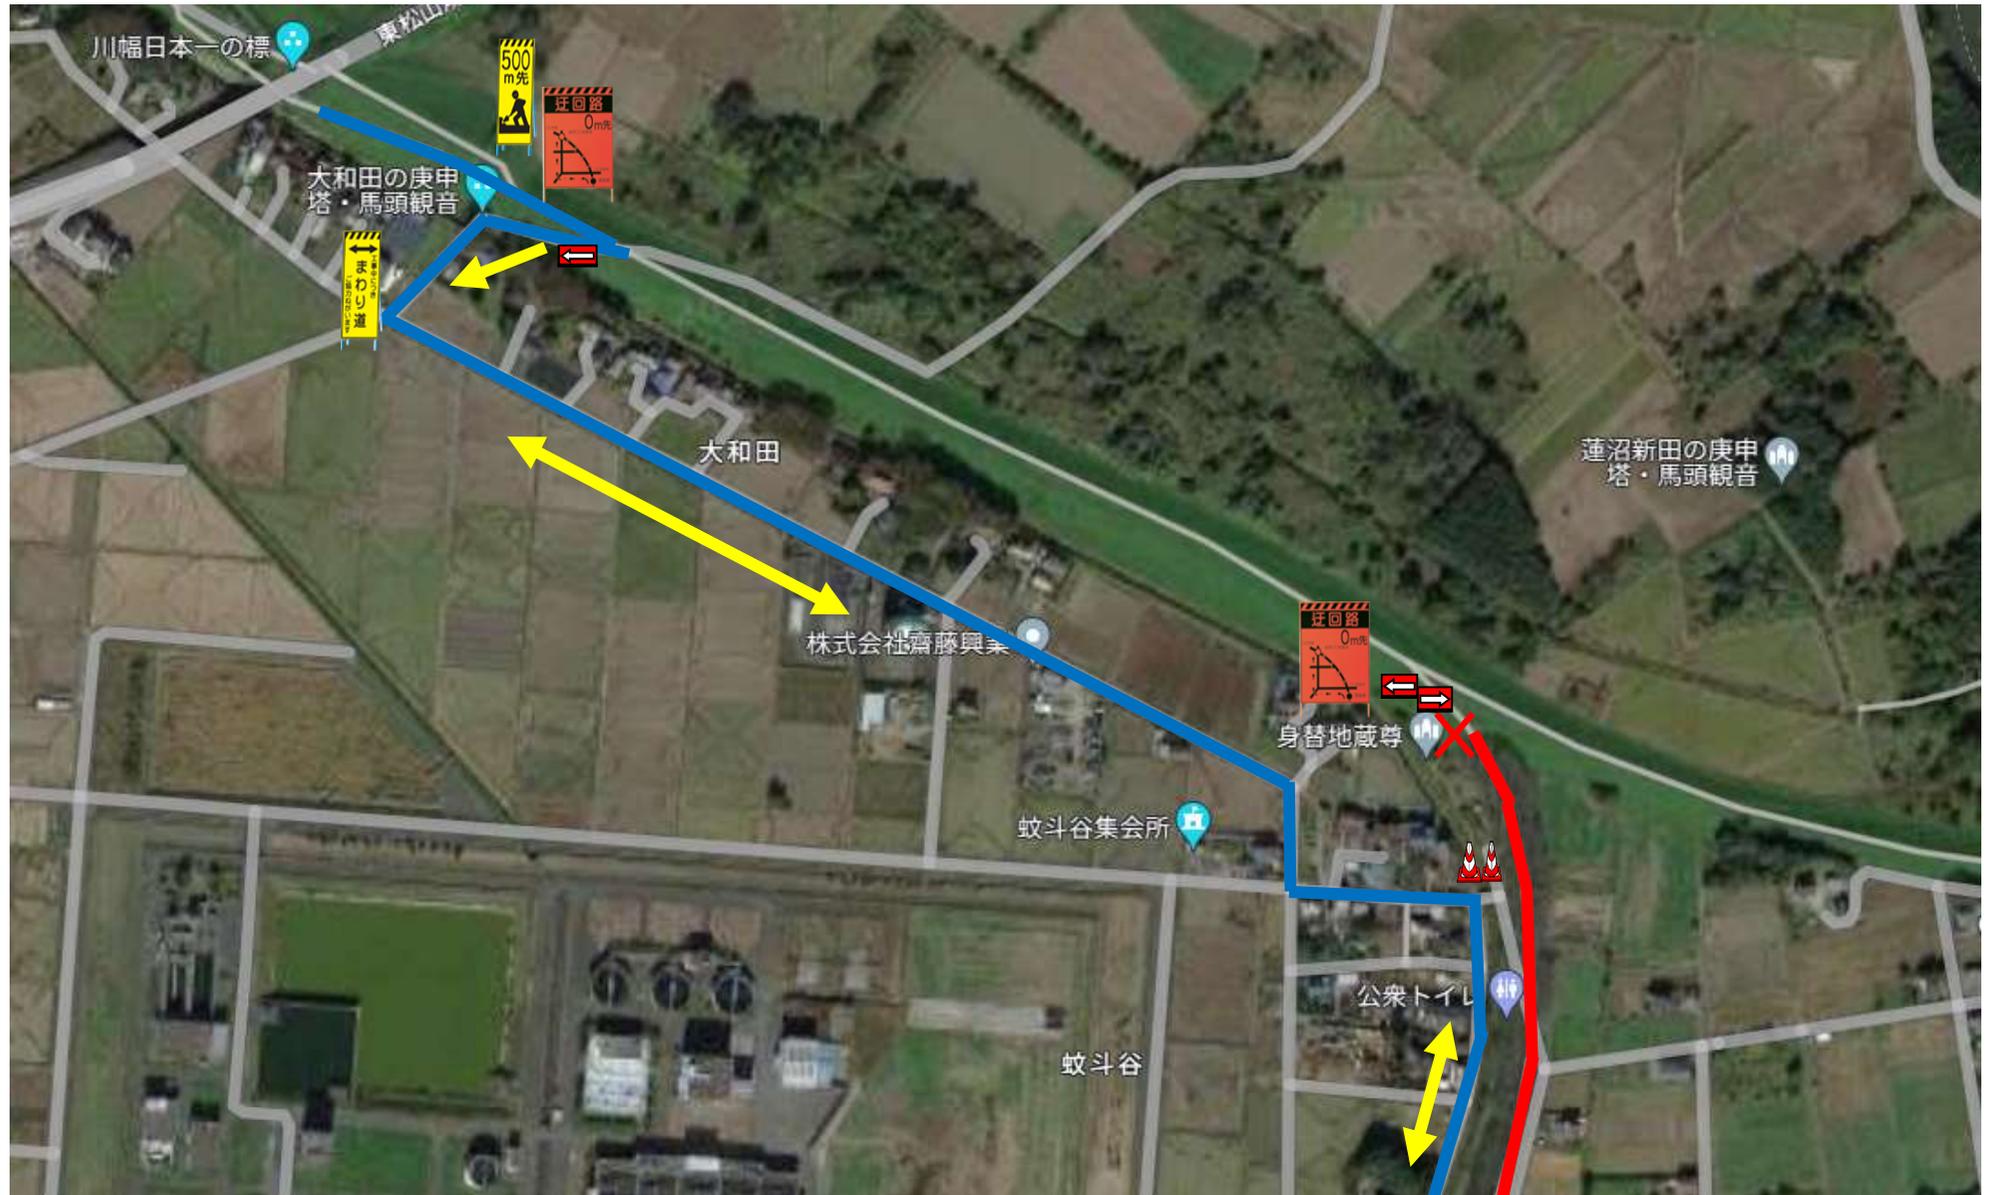



## 迂回路図 ②

— 工事施工箇所  
— 迂回路

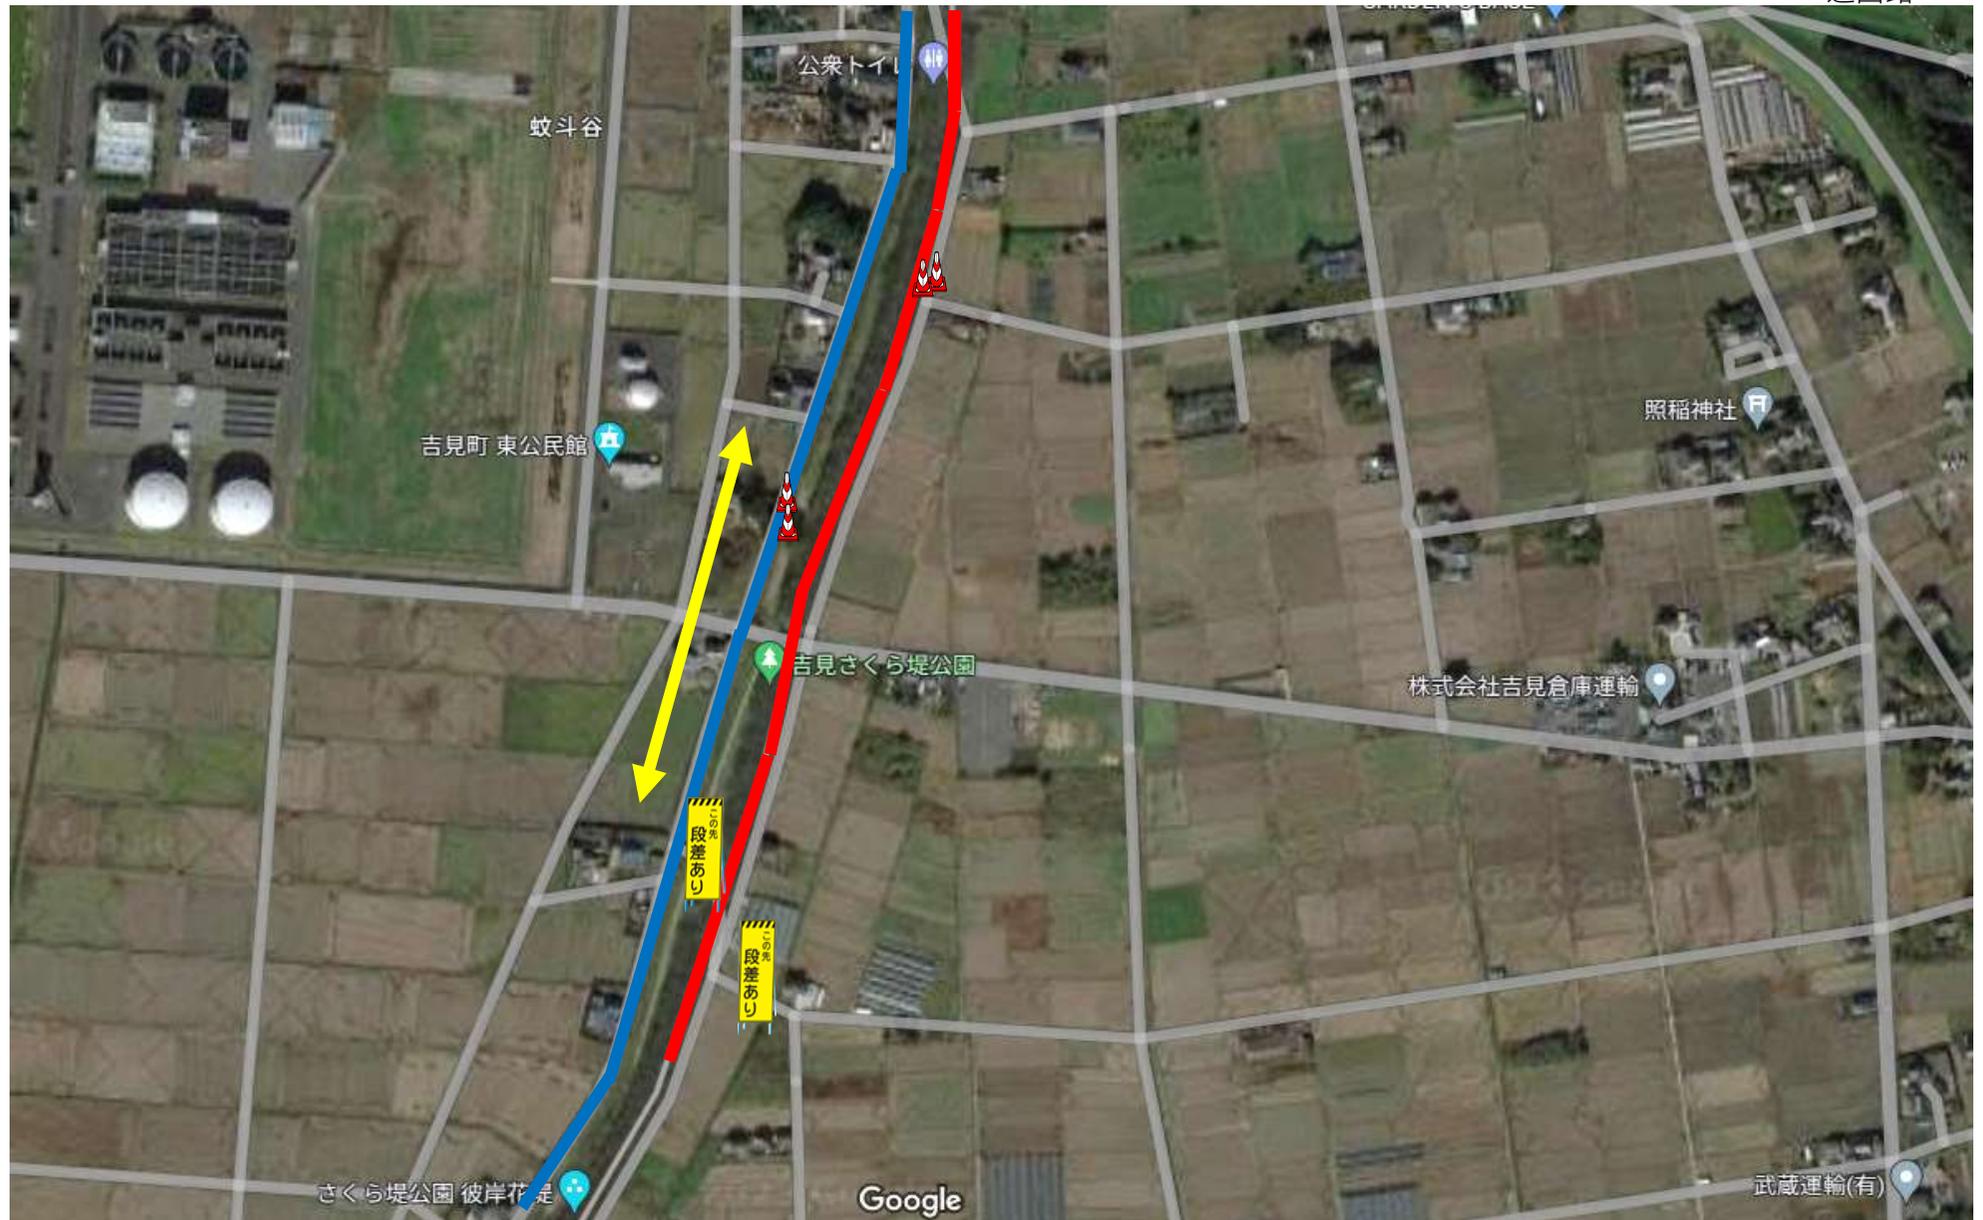

# 迂回路図 ③

工事施工箇所  
迂回路

