

本庄市都市計画図 (本庄都市計画)


区域区分 総括図



本庄都市計画沿革

市街化区域及び市街化調整区域の決定	昭和45年12月28日	規玉告示第1431号	用途地域の變更	平成15年3月28日	本庄告示第 39号
市街化区域及び市街化調整区域の決定	平成 4年10月30日	規玉告示第 627号	用途地域の變更	平成21年 7月30日	本庄告示第 200号
市街化区域及び市街化調整区域の決定	平成10年11月27日	規玉告示第1332号	用途地域の變更	平成21年12月2日	本庄告示第 205号
市街化区域及び市街化調整区域の決定	平成13年 3月28日	規玉告示第 479号	用途地域の變更	平成21年 3月30日	本庄告示第 32号
都市計画区域の擴張 重要街路の指定	平成15年 3月28日	規玉告示第 705号	用途地域の變更	平成21年10月30日	本庄告示第 49号
都市計画区域の擴張 重要街路の指定	平成17年 3月31日	規玉告示第 977号	用途地域の變更	平成21年 8月24日	本庄告示第 13号
都市計画区域の擴張 重要街路の指定	平成20年 3月28日	規玉告示第132号	用途地域の變更	平成21年 3月31日	本庄告示第 10号
都市計画区域の擴張 重要街路の指定	平成29年 1月27日	規玉告示第136号	用途地域の變更	平成11年 3月25日	本庄告示第 19号
用途地域の變更	平成15年 3月28日	規玉告示第 705号	用途地域の變更	平成12年 7月11日	本庄告示第 72号
用途地域の變更	平成29年 1月27日	規玉告示第136号	用途地域の變更	平成13年 3月30日	本庄告示第 40号
用途地域の變更	昭和48年12月28日	規玉告示第1431号	用途地域の變更	平成13年 7月30日	本庄告示第 52号
用途地域の變更	昭和48年12月28日	規玉告示第1431号	用途地域の變更	平成13年 8月15日	本庄告示第 58号
用途地域の變更	昭和49年12月28日	規玉告示第 68号	用途地域の變更	平成20年 3月31日	本庄告示第 49号
用途地域の變更	昭和49年12月28日	規玉告示第 68号	用途地域の變更	平成29年 7月 7日	本庄告示第 28号
用途地域の變更	平成 4年10月30日	規玉告示第 627号	用途地域の變更	平成29年 7月22日	本庄告示第 285号
用途地域の變更	平成 5年 8月24日	規玉告示第1203号	用途地域の變更	平成2年11月28日	本庄告示第 27号
用途地域の變更	平成 8年 3月1日	規玉告示第 285号	用途地域の變更	平成3年 3月30日	本庄告示第 93号
用途地域の變更	平成13年 2月28日	規玉告示第 41号	用途地域の變更	昭和12年11月 7日	本庄告示第 18号
用途地域の變更	平成15年 1月 7日	本庄告示第 1号	用途地域の變更	平成21年 7月30日	本庄告示第 251号
			用途地域の變更	令和 2年11月20日	本庄告示第 28号

市街化区域と市街化調整区域の土地の区域に変更なし

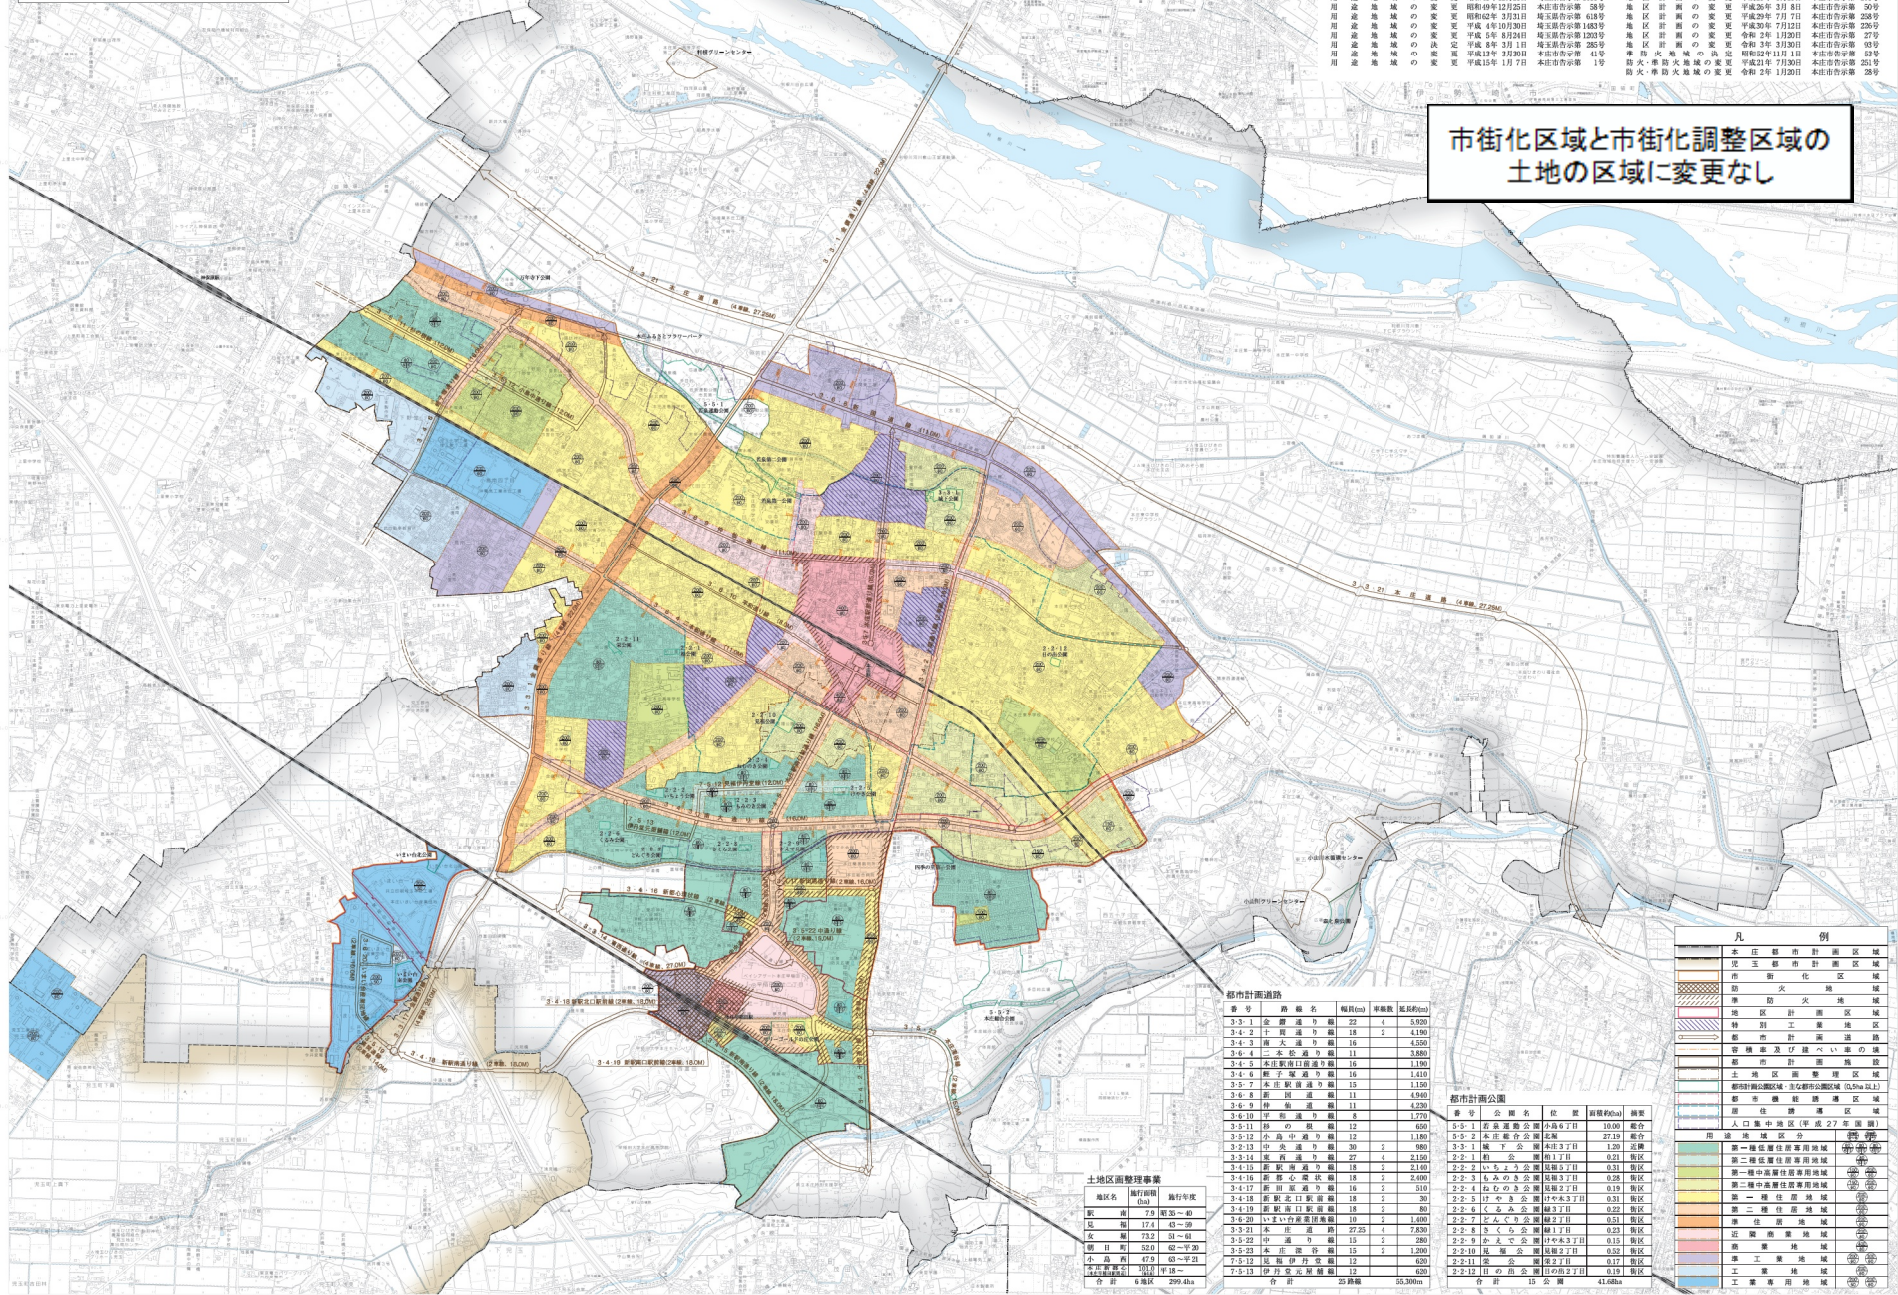

凡 例

	本庄都市計画区域
	市街化調整区域
	防火地域
	準防火地域
	地区計画区域
	幹道工業地域
	幹道計画道路
	幹道及び計画道路の線形
	都市計画道路
	都市計画緑道区域
	居住誘導区域
	用途地域区分 (準2種中層住居専用地域)
	第一種中層住居専用地域
	第二種中層住居専用地域
	第一種住居地域
	第二種住居地域
	準住居地域
	準工業地域
	工業地域
	工業専用地域

都市計画道路

番号	路線名	幅員(m)	準規長	延長(m)
3-3-1	金野通	22	1	5,930
3-4-2	十経通り	18	1	4,190
3-4-3	南大池通り	16	4	4,330
3-4-4	本庄通	11	1	3,800
3-4-5	本庄駅前通	16	1	1,190
3-4-6	柳手通り	16	1	3,410
3-5-7	本庄駅前通り	15	1	1,160
3-6-8	田原通り	11	4	4,940
3-6-9	柳手通り	11	4	4,230
3-6-10	田原通り	8	4	4,770
3-5-11	柳の根	12	6	650
3-5-12	小倉中通り	12	1	1,060
3-2-13	小倉通	30	1	980
3-3-14	藤原通り	27	1	2,150
3-3-15	藤原通り	18	1	2,120
3-4-16	藤原心通	18	1	2,400
3-4-17	藤原通	16	1	3,110
3-4-18	藤原通	18	1	2,320
3-4-19	藤原通	18	1	2,610
3-6-20	いまい野原通り	19	1	1,400
3-3-21	米経通	22	6	5,930
3-3-22	中通り	15	1	280
3-5-23	本庄通	15	1	1,200
7-3-12	協働通り	12	6	620
7-5-13	伊丹堂元屋通	12	6	620

土地区画整理事業

地区名	施行年度	敷地面積 (㎡)	施行年度
敷田	昭和43~44	174	03~09
区画	昭和43	732	01~01
山形	昭和43	520	02~09
小倉前	昭和43	479	03~02
本庄駅前	昭和44	101	10~01
合計	6地区	2994	

都市計画公園

番号	公園名	区域	面積(㎡)	備考
5-5-1	若森運動公園	外6-6-7日	10,000	総合
7-5-2	本庄集会所公園	外6-6-7日	2,719	総合
3-3-3	城下公園	外6-3-7日	1,520	公園
2-2-1	鶴公園	外6-1-7日	0,211	公園
2-2-2	いらい公園	外6-1-7日	0,331	公園
2-2-3	わのき公園	外6-2-7日	0,258	公園
2-2-4	松心公園	外6-2-7日	0,191	公園
2-2-5	いづみ公園	外6-2-7日	0,331	公園
2-2-6	くさみ公園	外6-2-7日	0,222	公園
2-2-7	どんり公園	外6-2-7日	0,511	公園
2-2-8	くさみ公園	外6-2-7日	0,222	公園
2-2-9	かみ公園	外6-3-7日	0,151	公園
2-2-10	梅公園	外6-2-7日	0,522	公園
2-2-11	協働公園	外6-2-7日	0,121	公園
2-2-12	日合公園	外6-2-7日	0,191	公園
合計	15公園		41,684	

印刷製図株式会社

本庄市役所