


貸付範囲

駐車台数 計123台

普通車室	2400×5000	117台
身障者車室	3500×5000	3台
軽専用車室	2400×4000	3台

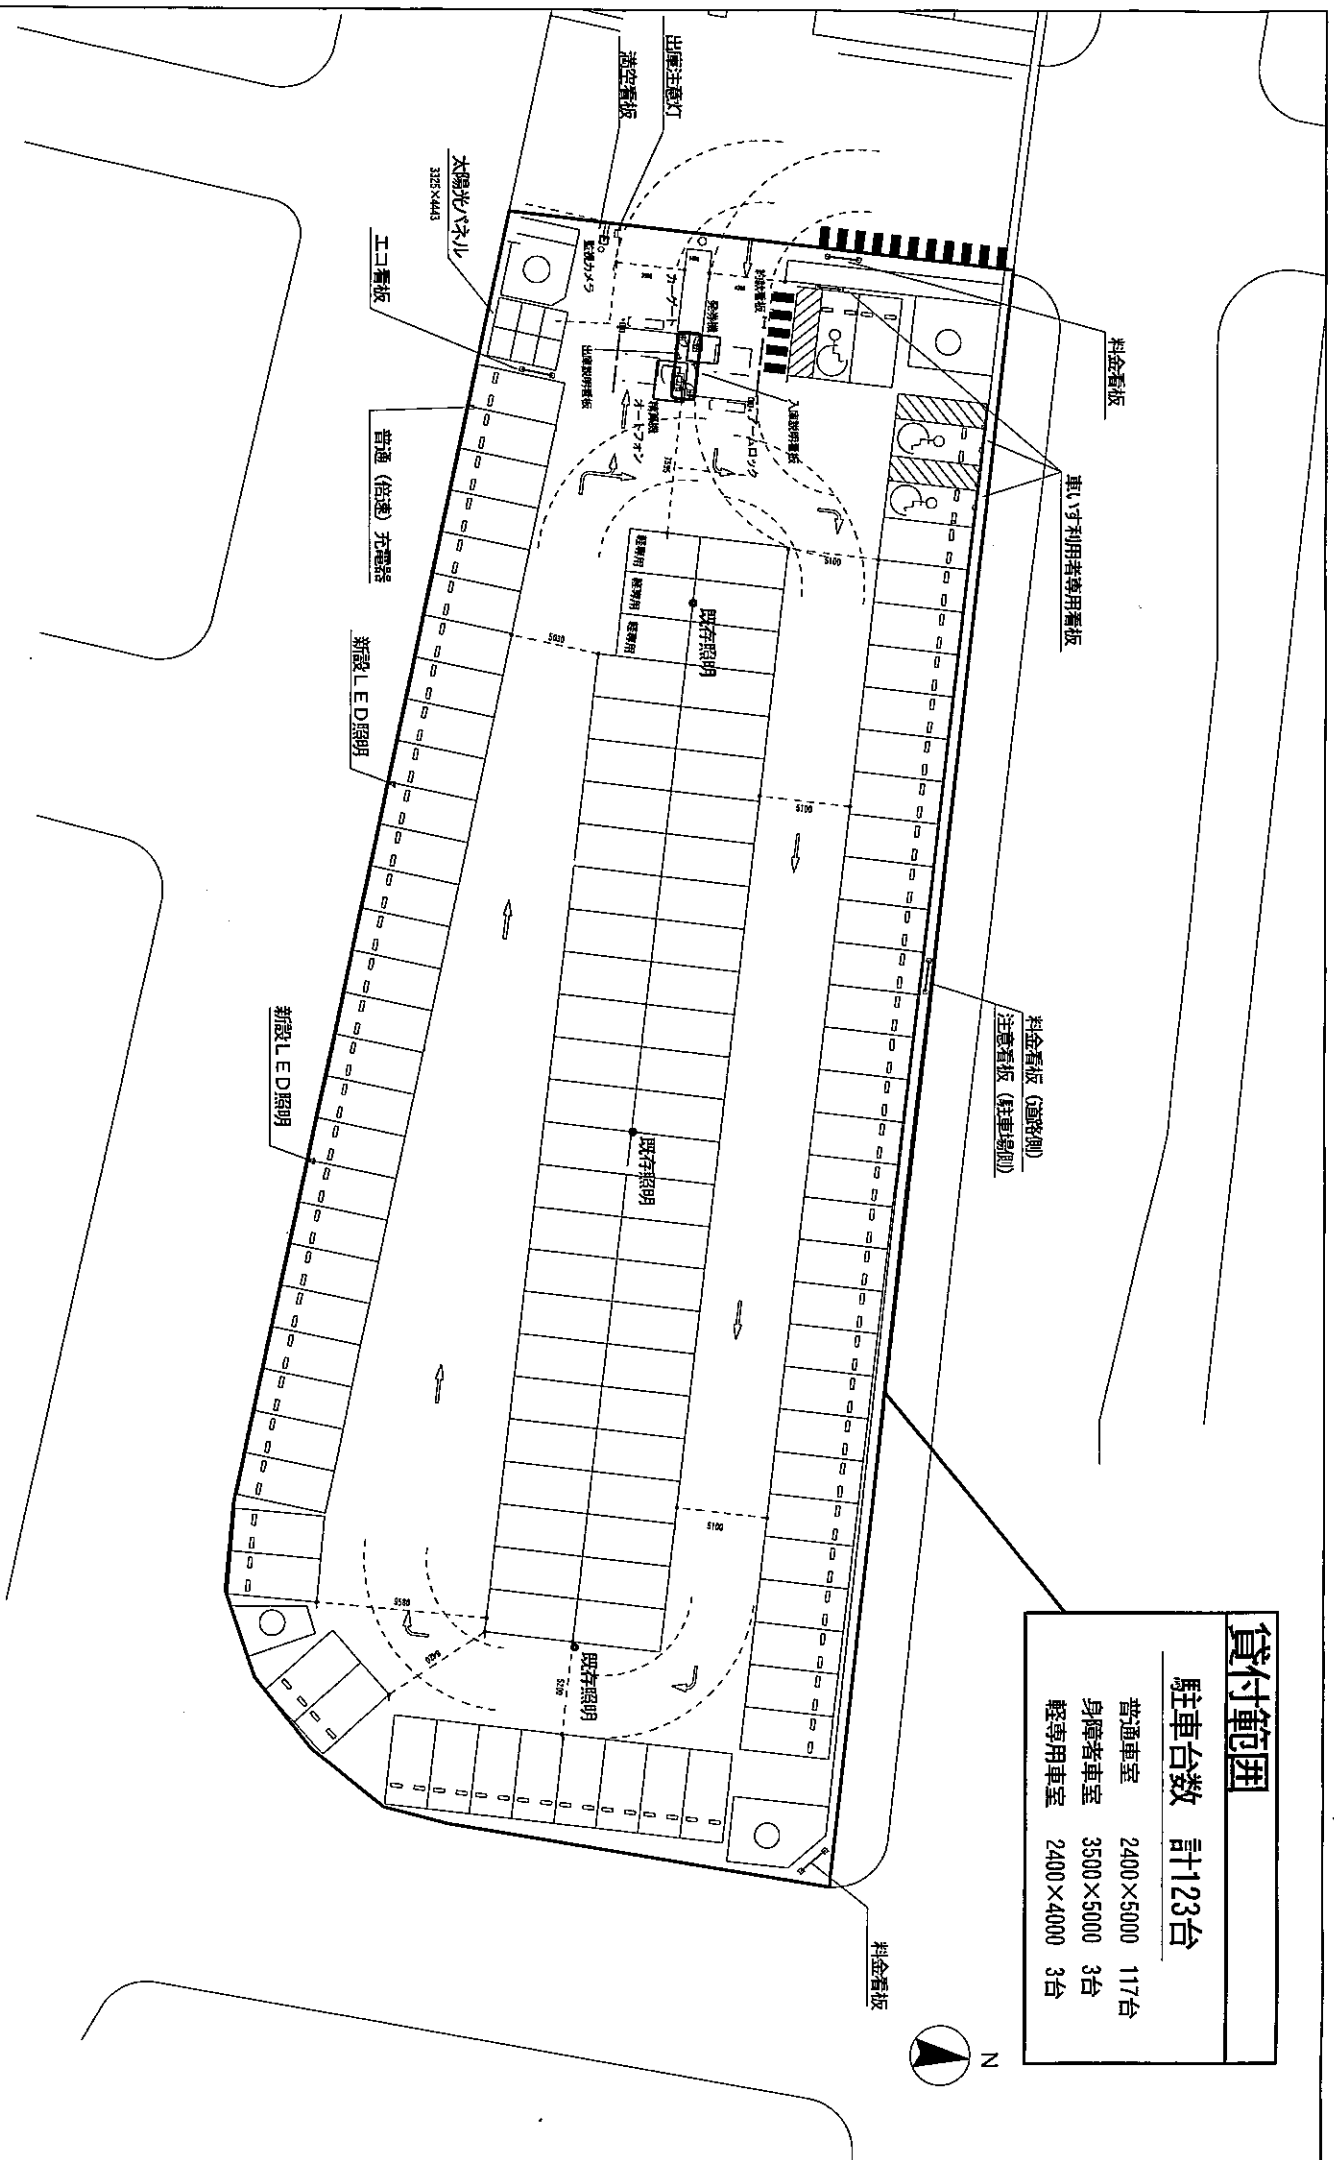

料金看板

車いす利用者専用看板

料金看板 (盗割側)
注意看板 (駐車場側)

料金看板



出庫注意灯

消火看板

太陽光パネル
3235×4443

エコ看板

普通 (低速) 充電器

新設LED照明

新設LED照明

既存照明

既存照明

既存照明