
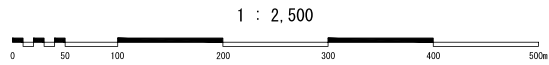


坂戸インターチェンジ地区 区域区分 計画図

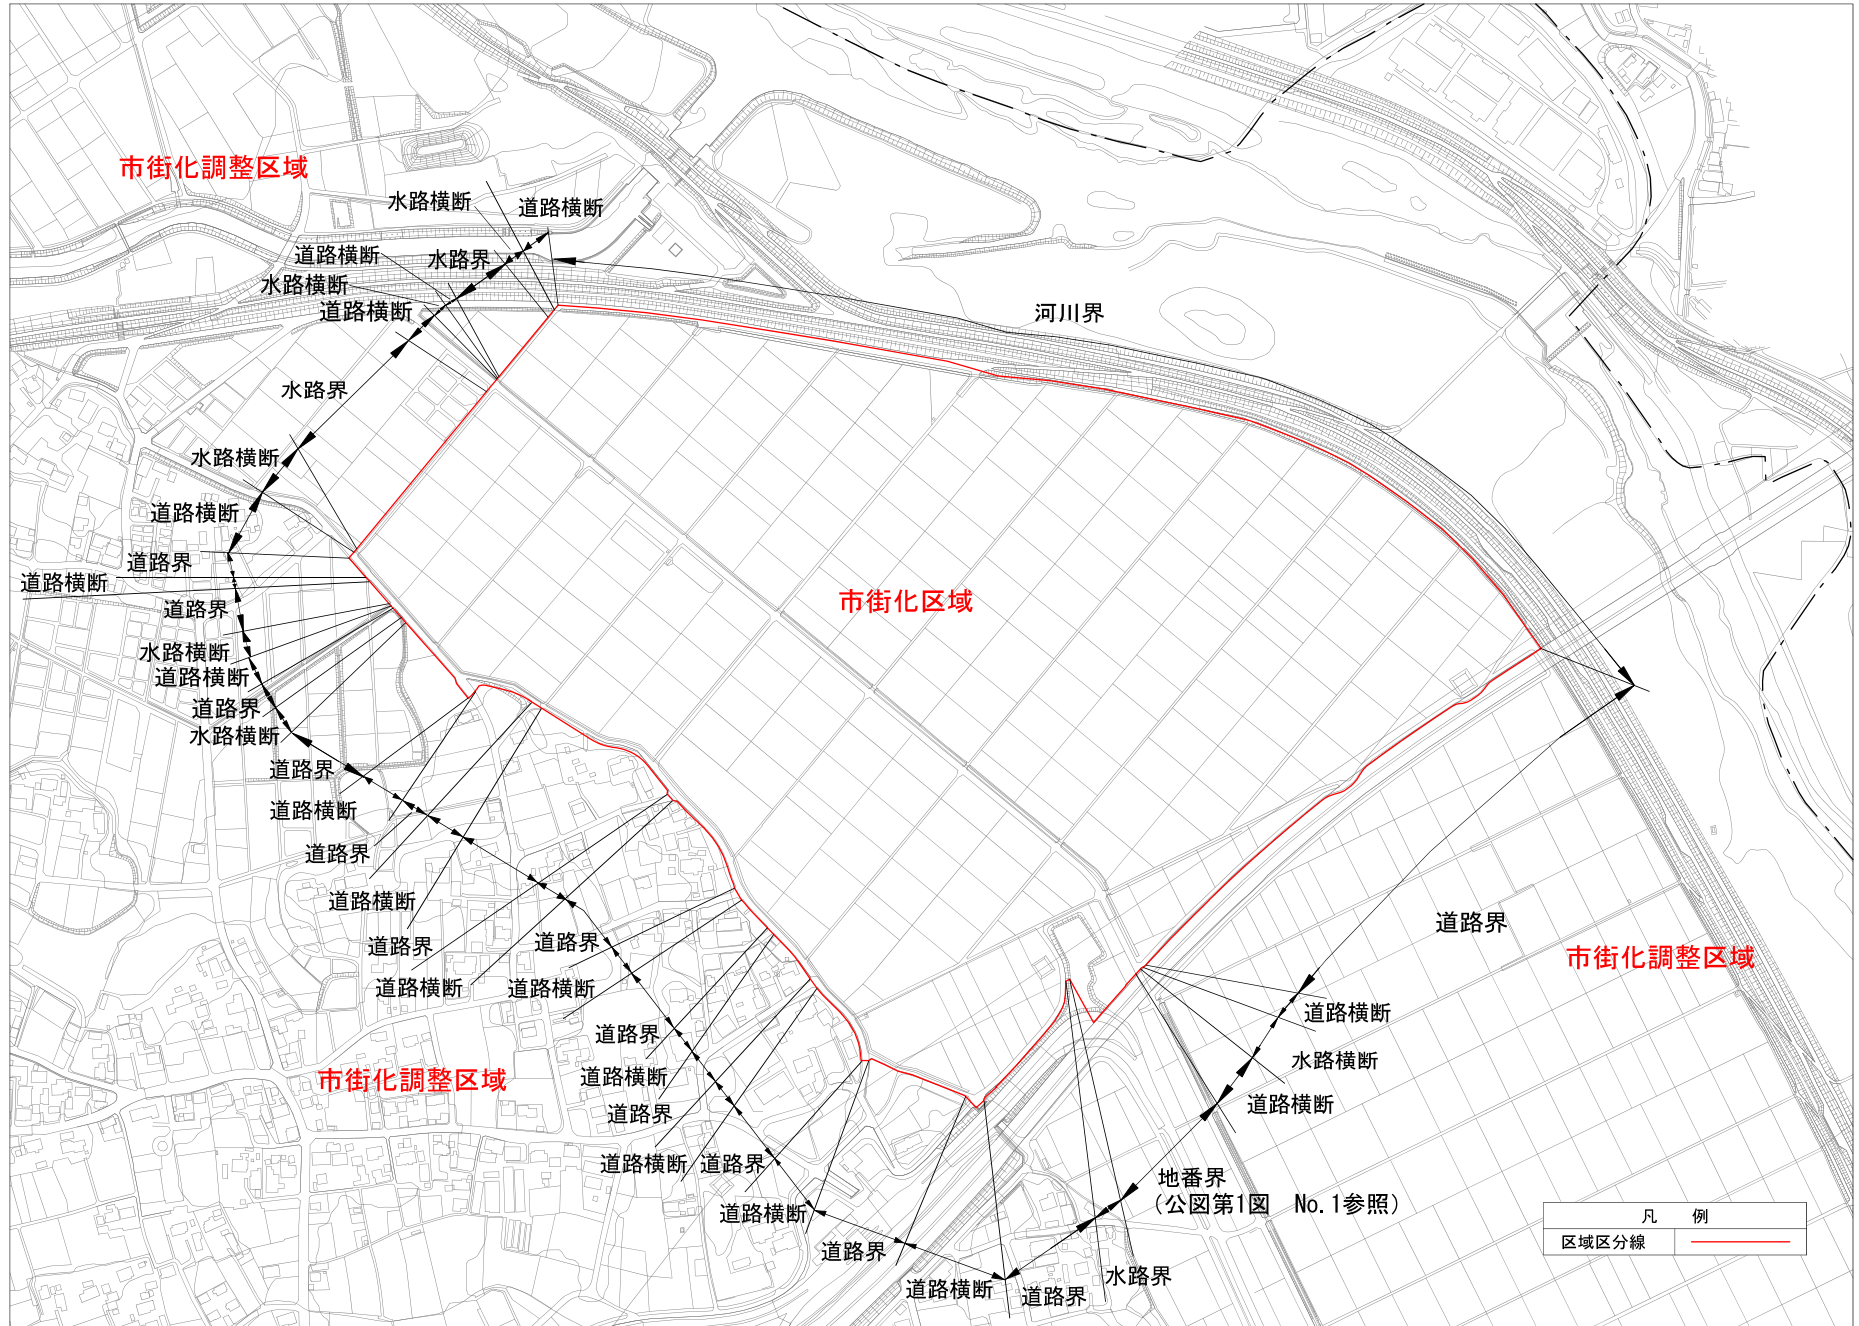

凡 例	
区域区分線	—

地番界
(公図第1図 No.1参照)

市街化調整区域

市街化調整区域

市街化区域

河川界

市街化調整区域

水路横断

道路横断

道路横断

水路界

水路横断

道路横断

水路界

水路横断

道路横断

道路界

道路横断

道路界

水路横断

道路横断

道路界

水路横断

道路界

道路横断

道路界

道路横断

道路界

道路横断

道路界

道路横断

道路界

道路横断

道路界

道路横断

道路界

道路横断

道路界

道路横断

道路界

水路界

道路界

道路横断

水路横断

道路横断

地番界

(公図第1図 No.1参照)