

図面 1 広域見取図

SCALE=1:10,000



凡例
--- 市境



図面 2 周辺見取図

SCALE=1:2,000



図面 3 建物配置図

SCALE=1:500





凡 例

- 荷さばき施設
- 廃棄物保管施設
- 駐輪場
- 敷地境界線
- 来店経路
- 退店経路

通 学 路

- 本町小学校

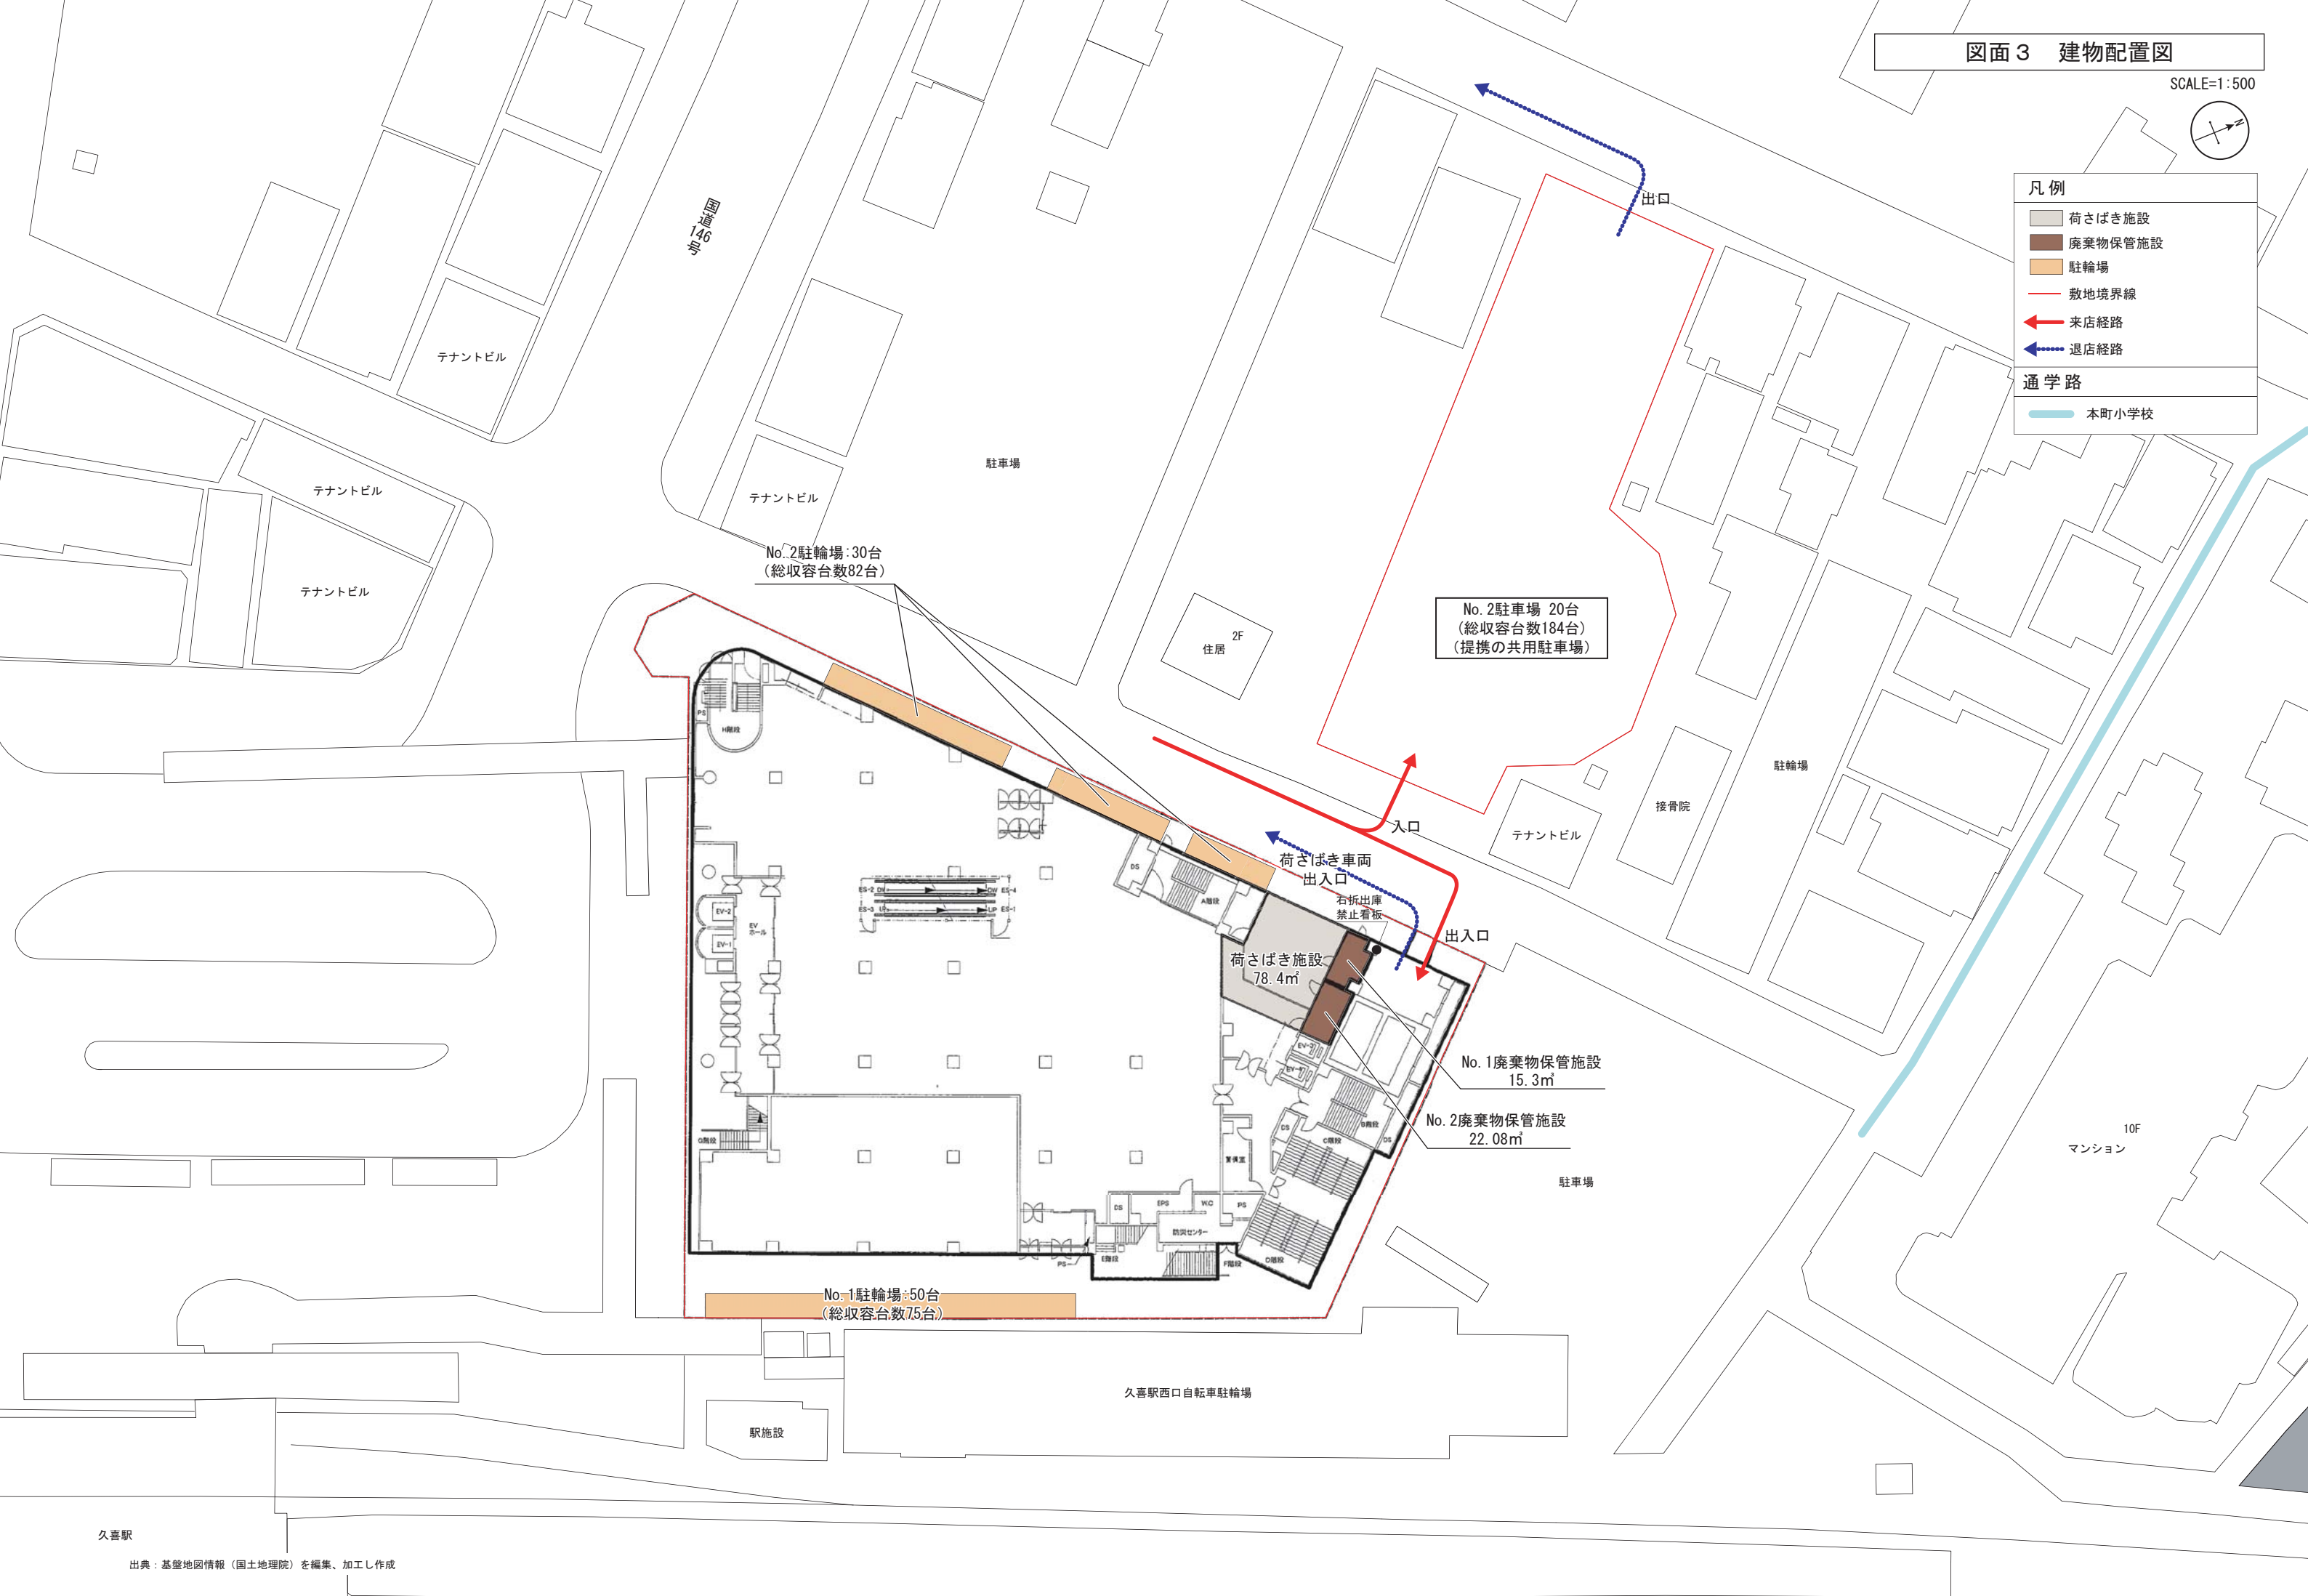

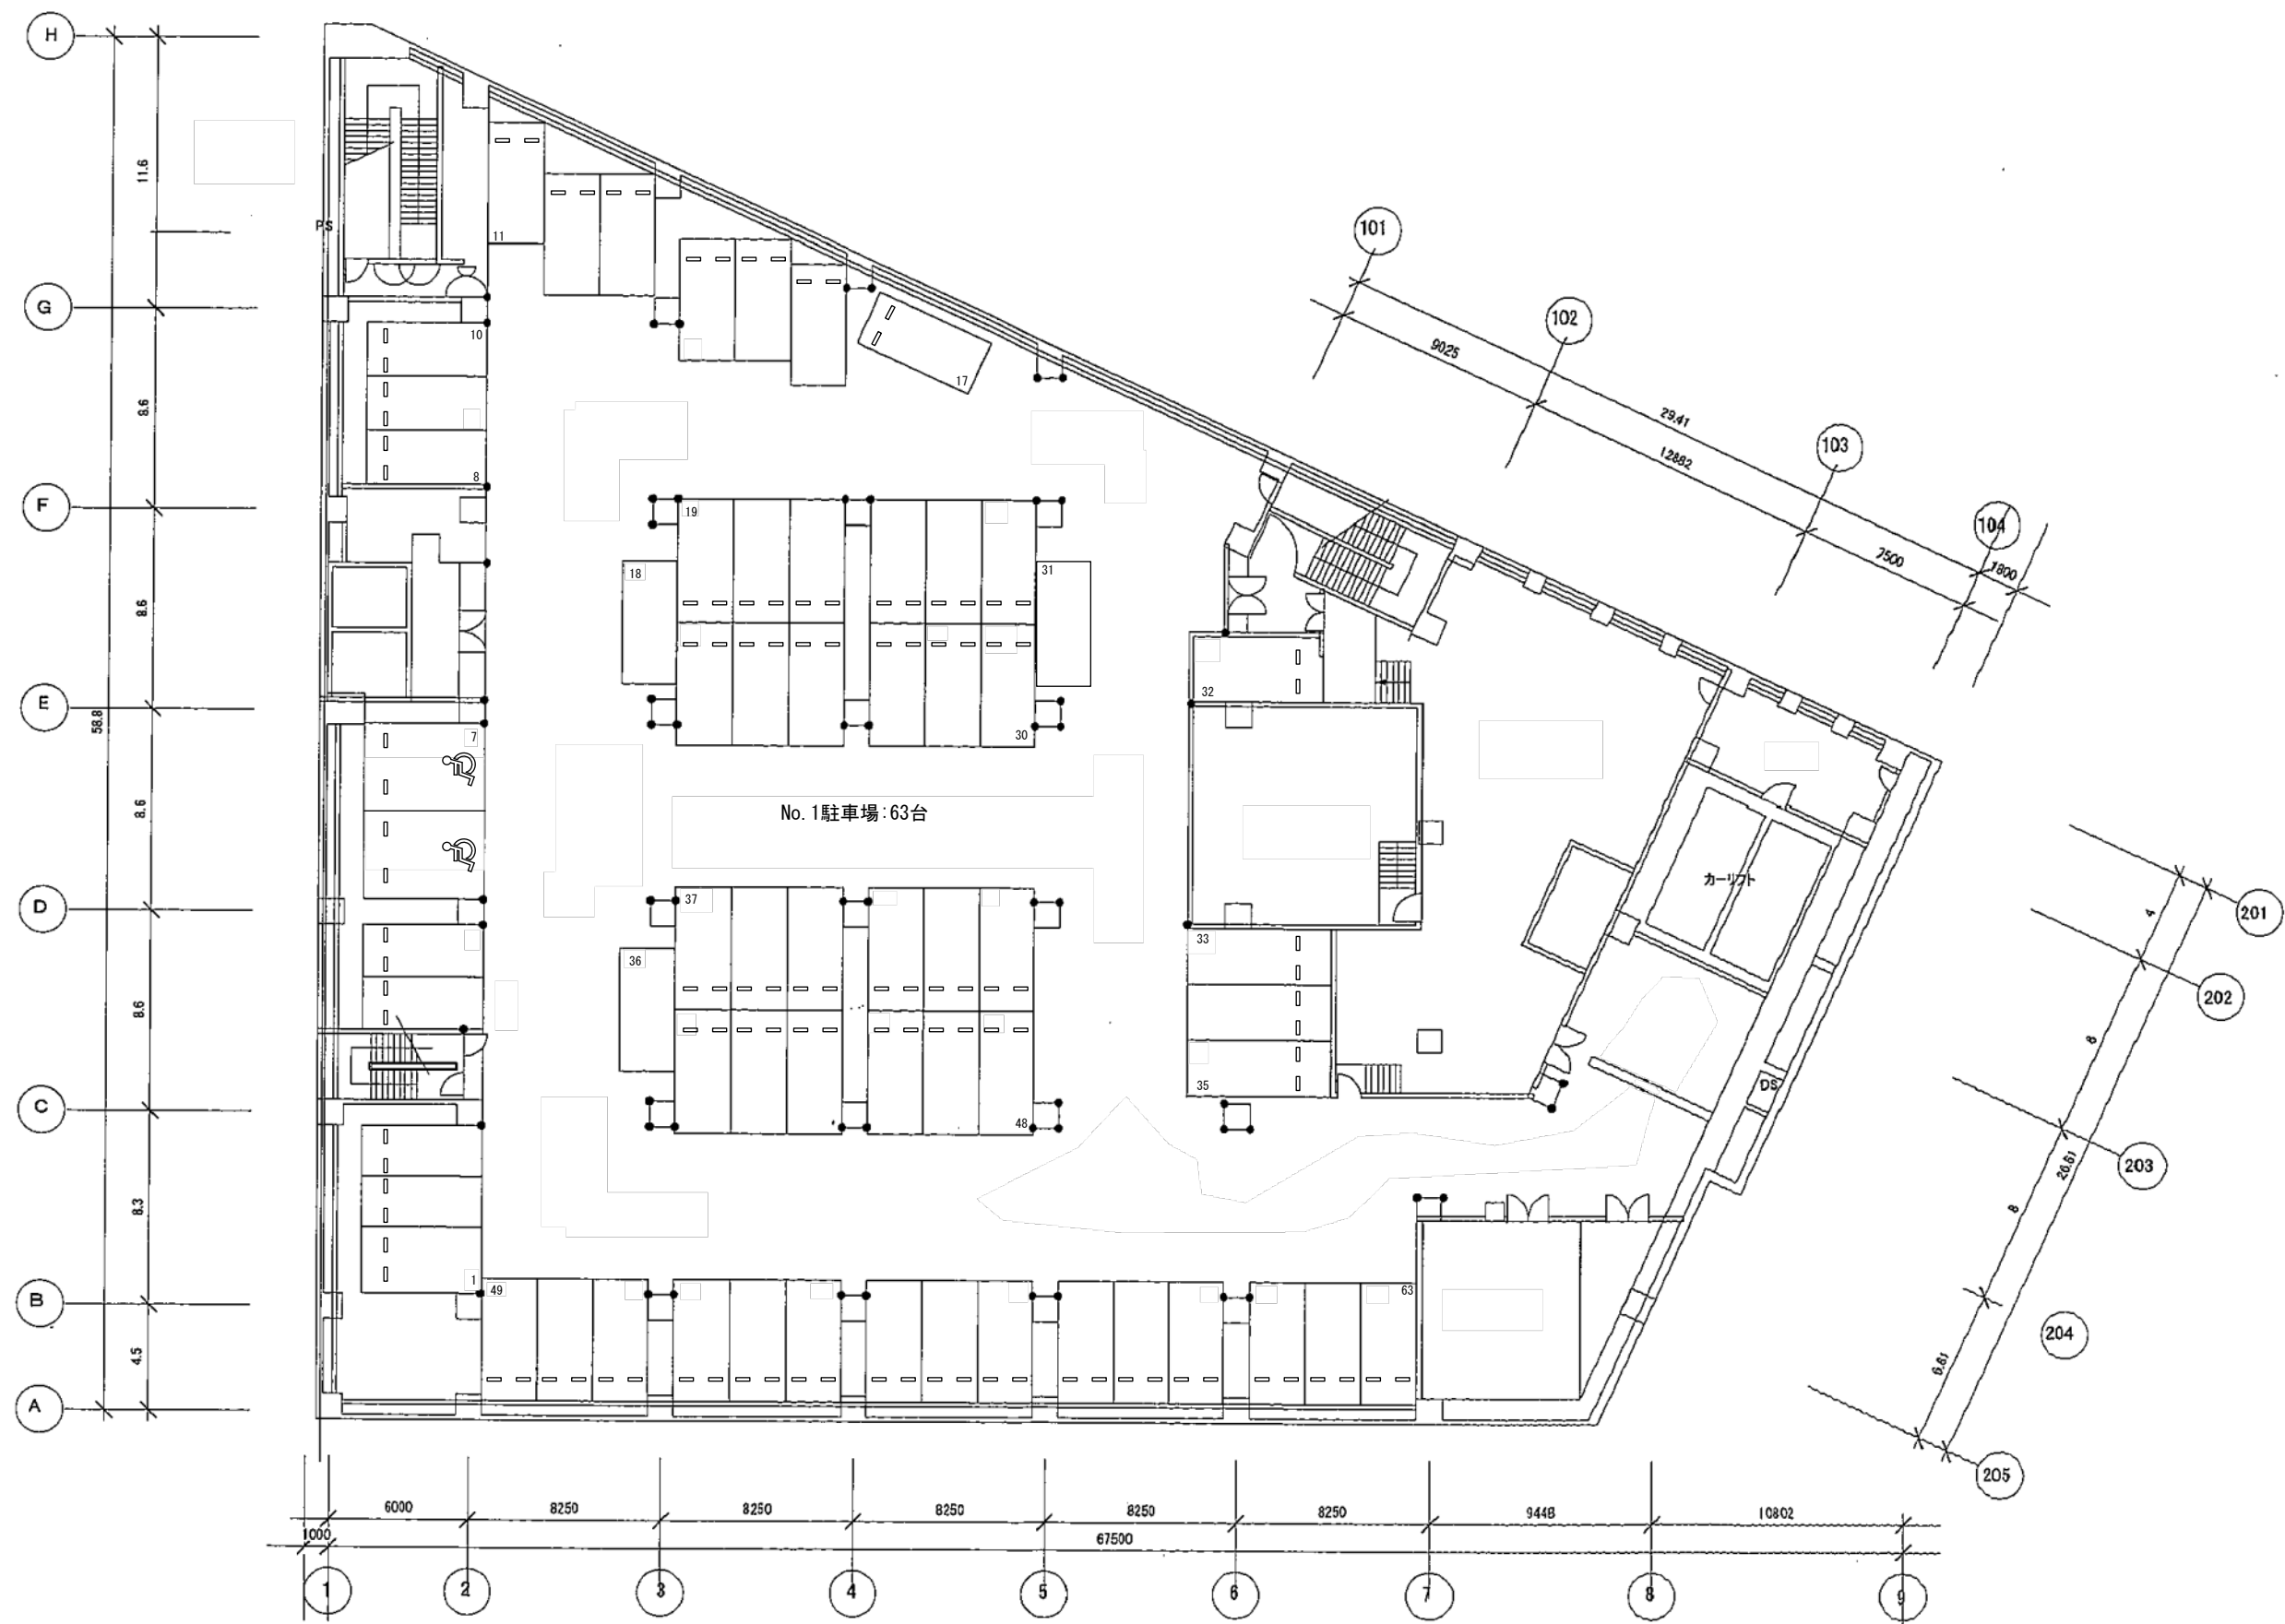


図面5 B 1階平面図

SCALE=1:300



凡例

物販店舗

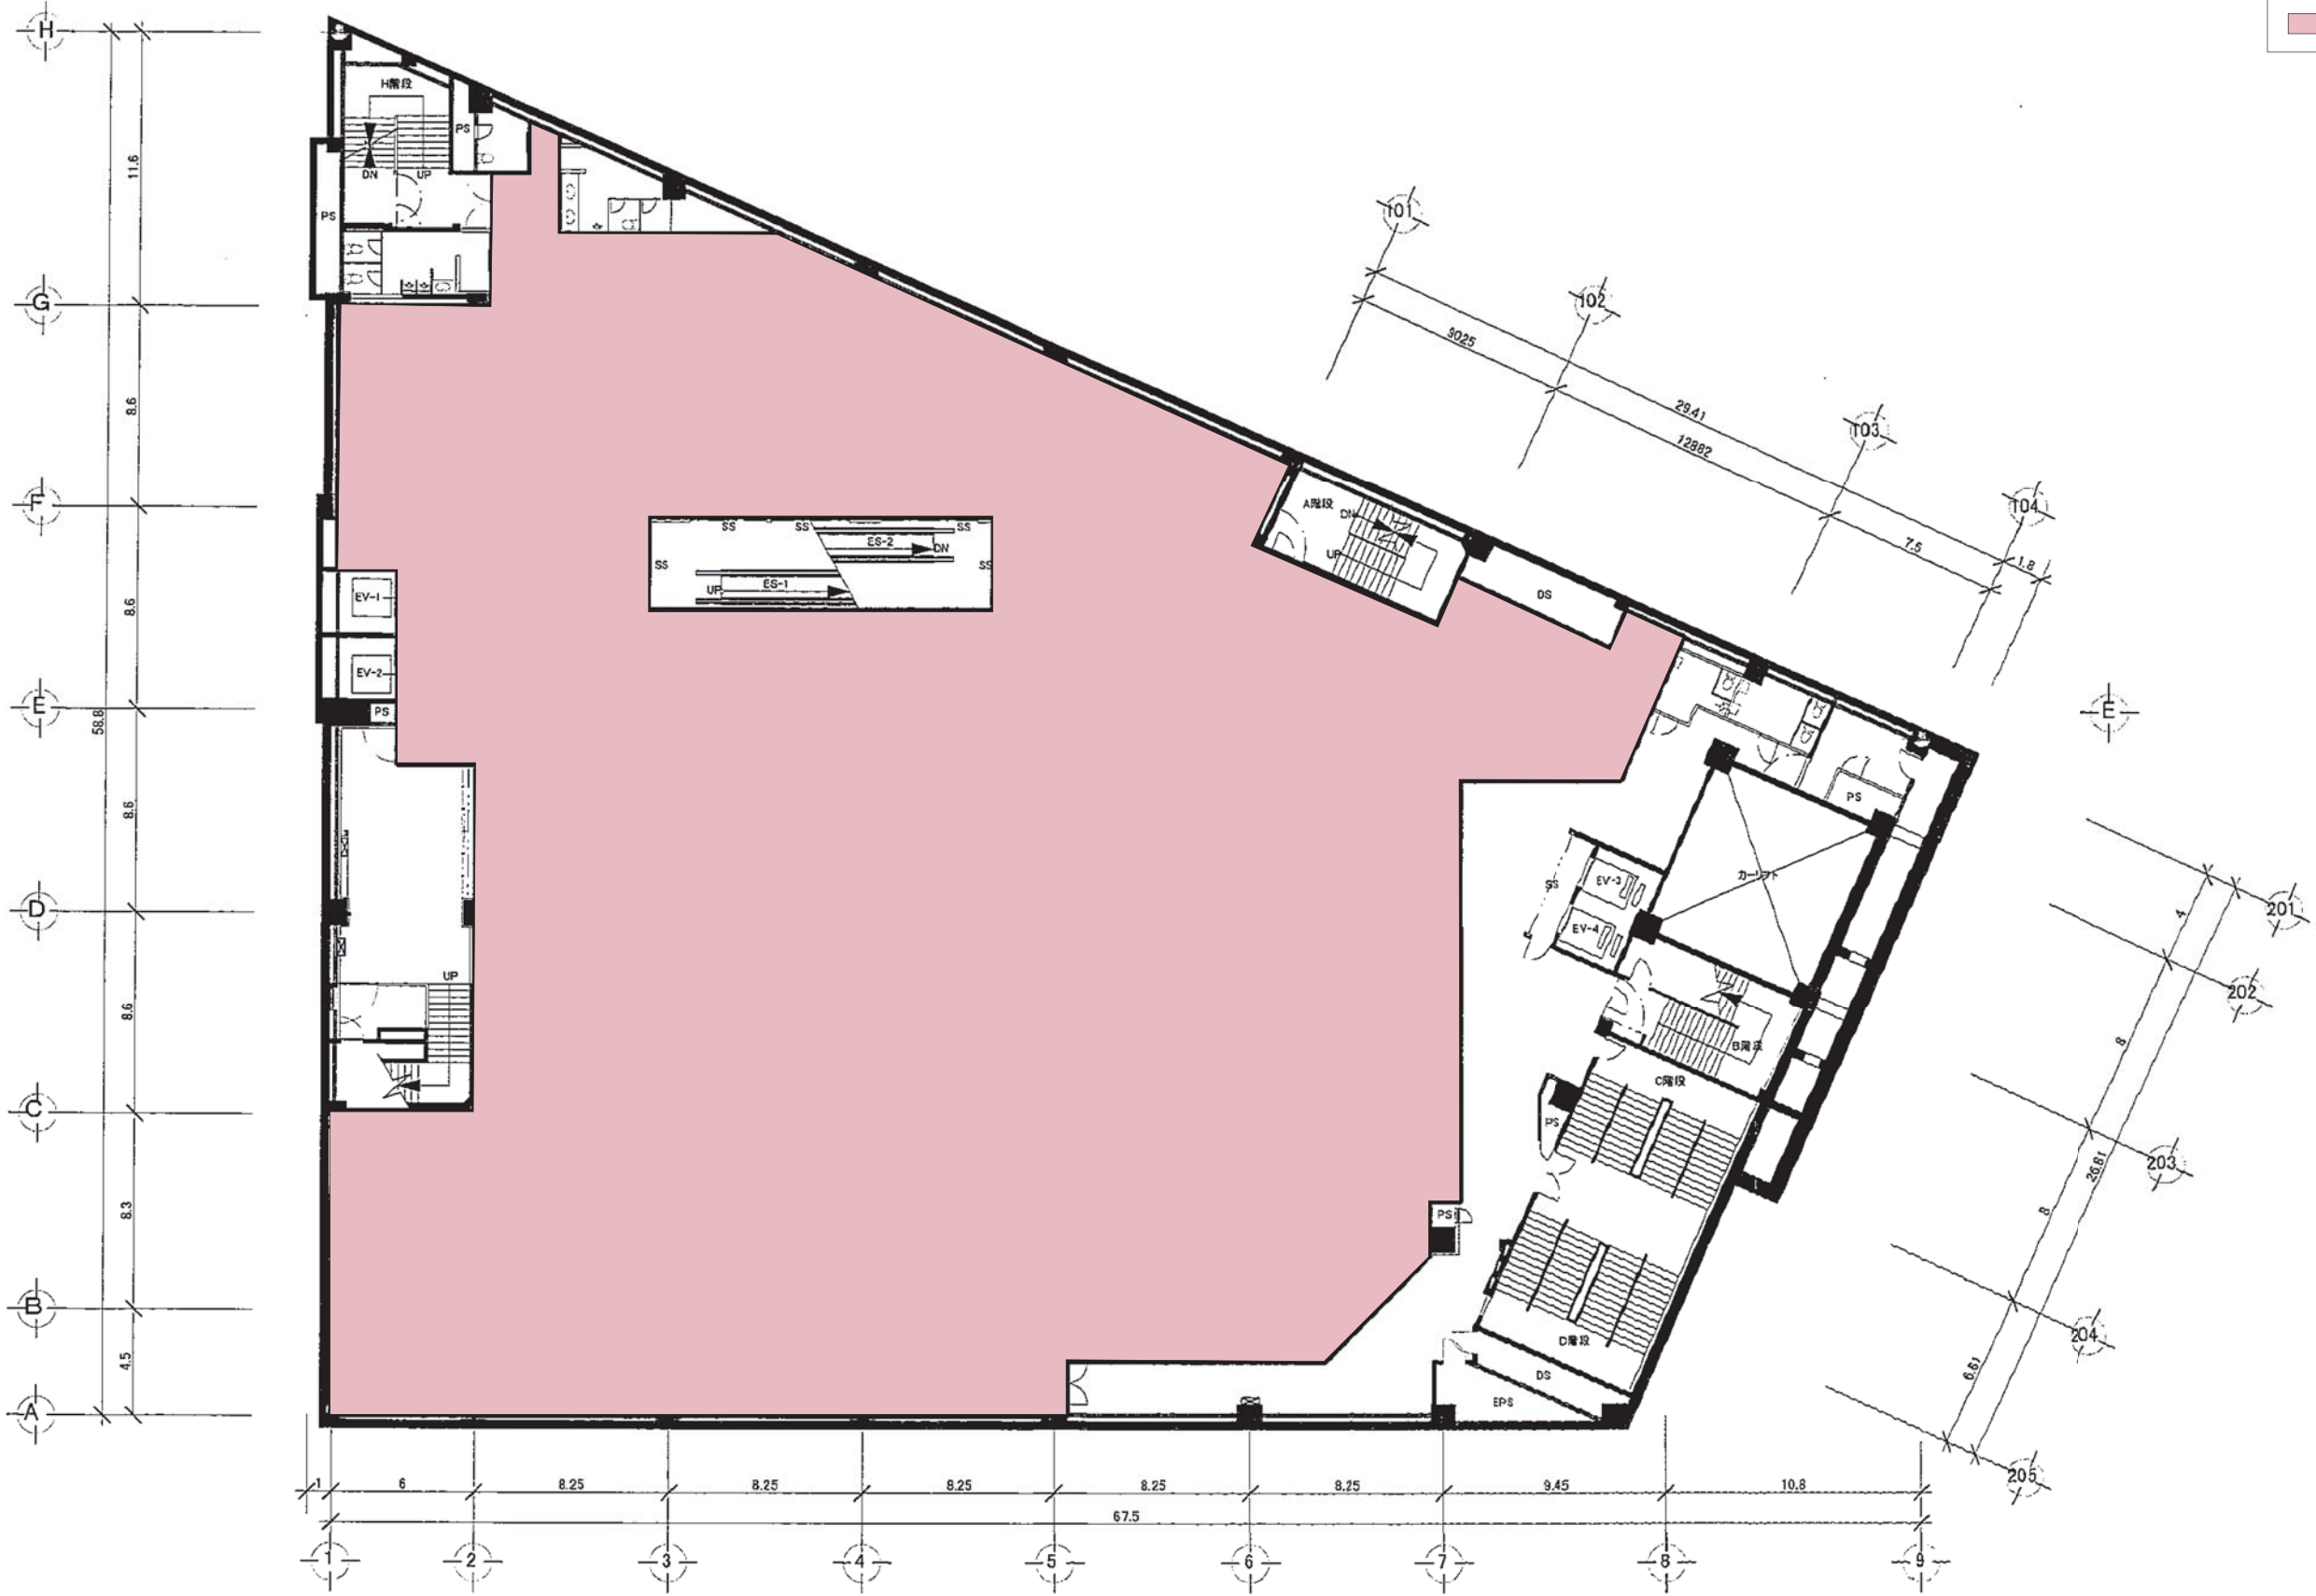


図面 6 1 階平面図

SCALE=1:300



凡 例

- 物販店舗
- 非物販店舗

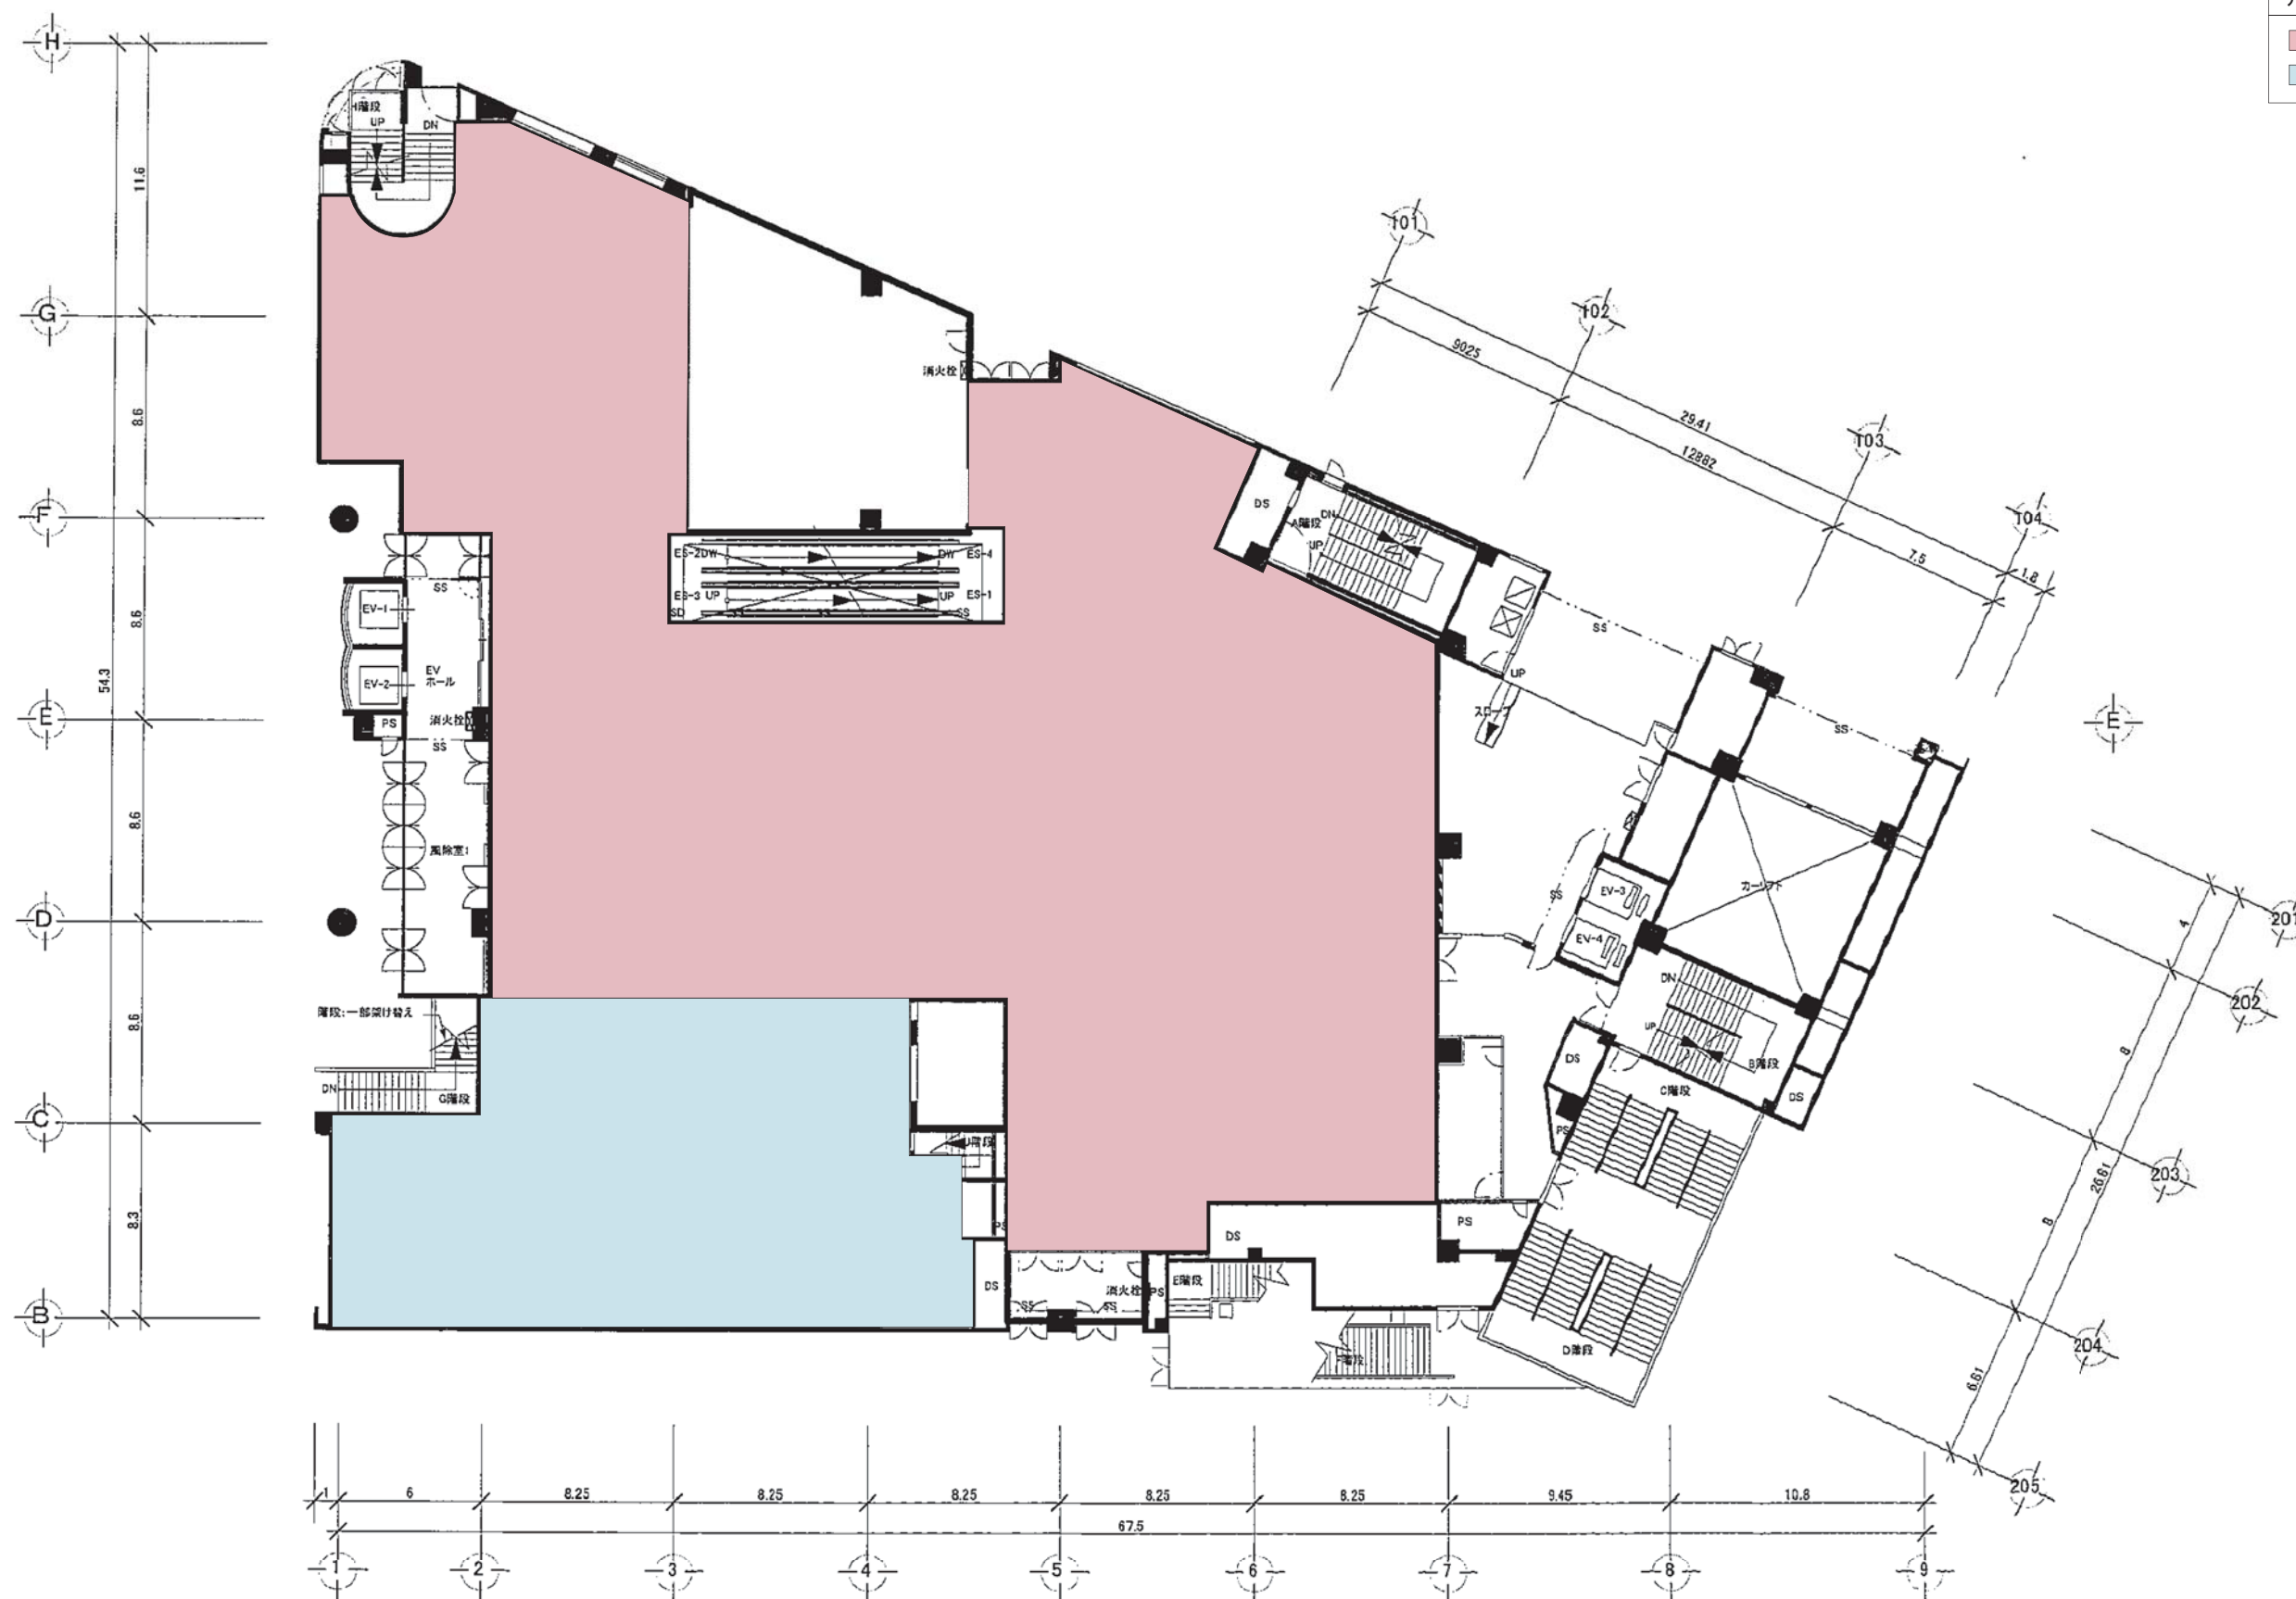


図面 7 2階平面図

SCALE=1:300



凡 例

- 物販店舗
- 非物販店舗

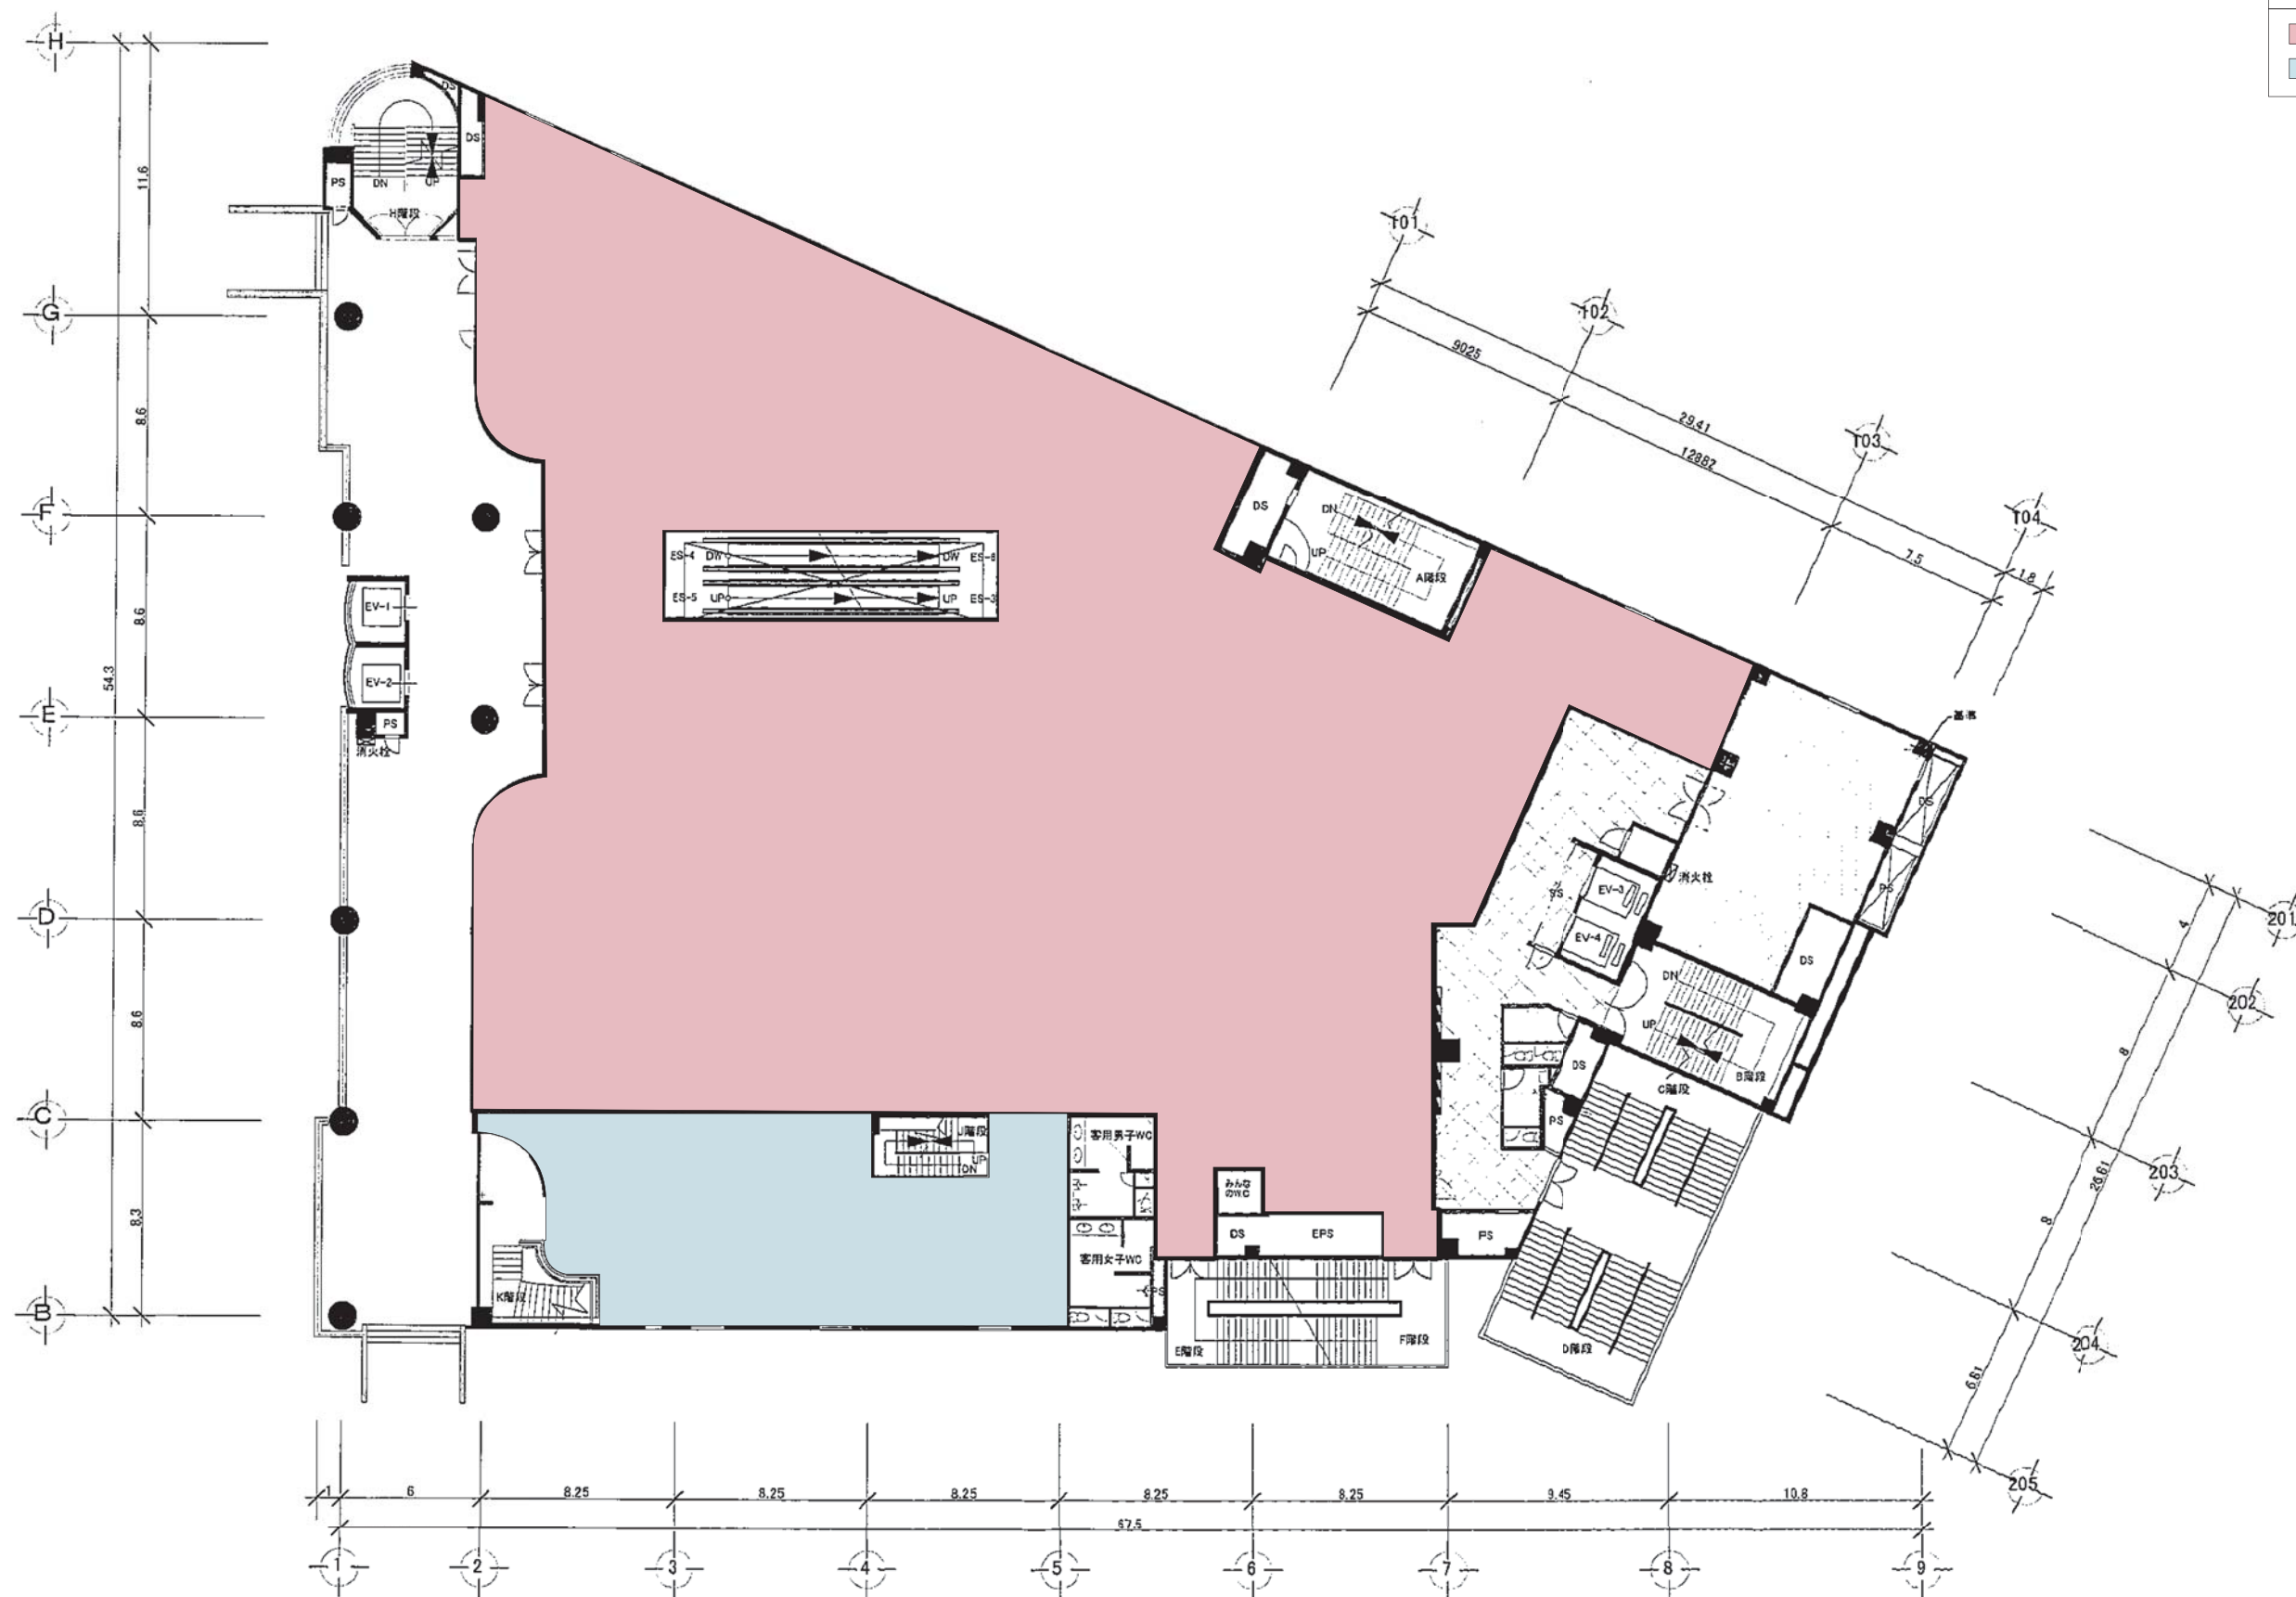



凡 例	
	物販店舗
	非物販店舗

