



一般国道254号改築工事（和光富士見バイパス・埼玉県朝霞市大字上内間木字川袋地内から同市大字上内間木字厩尻地内まで、
同市大字宮戸字北井房地内及び志木市下宗岡二丁目地内） [縮尺：1/250]

申請起業地区間3 L=450m

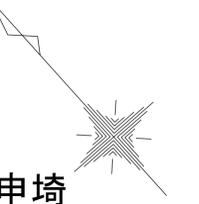

凡 例	
市 境	-----
大 字 境	-----
字 境	-----
法 面	▭▭▭▭
取用の部分	■
手続き保留の部分	▨

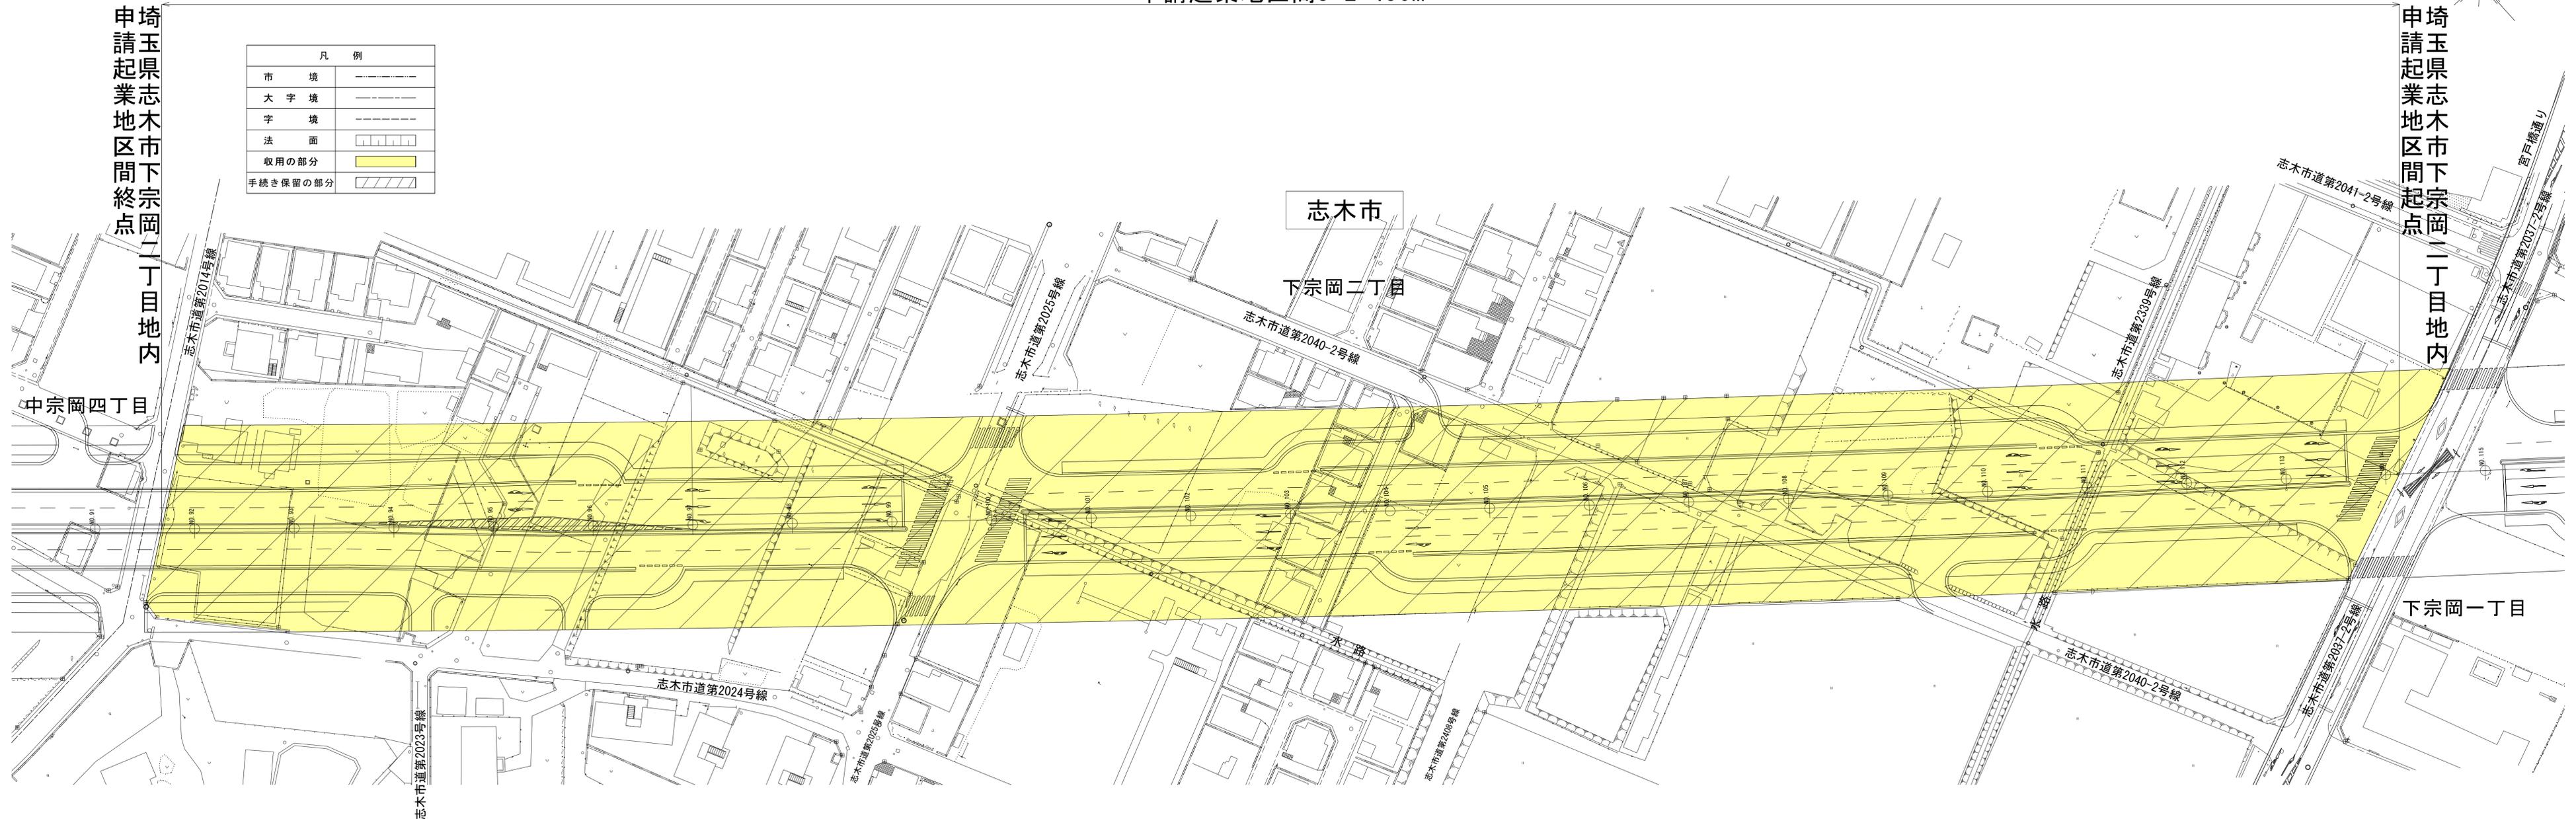

埼玉県志木市下宗岡二丁目地内
申請起業地区間終点

中宗岡四丁目

志木市道第2023号線

志木市道第2024号線

志木市道第2025号線

志木市道第2025号線

志木市

下宗岡二丁目

志木市道第2040-2号線

志木市道第2108号線

志木市道第2330号線

志木市道第2040-2号線

志木市道第2037-2号線

埼玉県志木市下宗岡二丁目地内
申請起業地区間起点

下宗岡一丁目

宮戸橋通り

志木市道第2037-2号線

志木市道第2041-2号線