

KBM
電柱
GL = KBM + 50mm とする

道路境界線 (県道側)

道路拡張ライン

道路境界線 (市道側)


RC杭概要
杭長 14m+14m=28m
直径 350mm
本数 34本

* 先端まで抜けなかった杭

杭No	引抜けた杭長	地盤面からの寸法 抜けた杭長+1.2m
4	16.8m	18.0m
5	2.0m	3.2m
6	21.0m	22.2m
8	1.0m	2.2m
14	14.0m	15.2m
18	5.4m	6.6m
22	10.4m	11.6m
26	6.9m	8.1m
27	4.1m	5.3m
29	8.9m	10.1m
33	8.5m	9.7m

* 地盤面-1.2mを杭頭とする。
(GL)

GL = KBM + 50mm とする

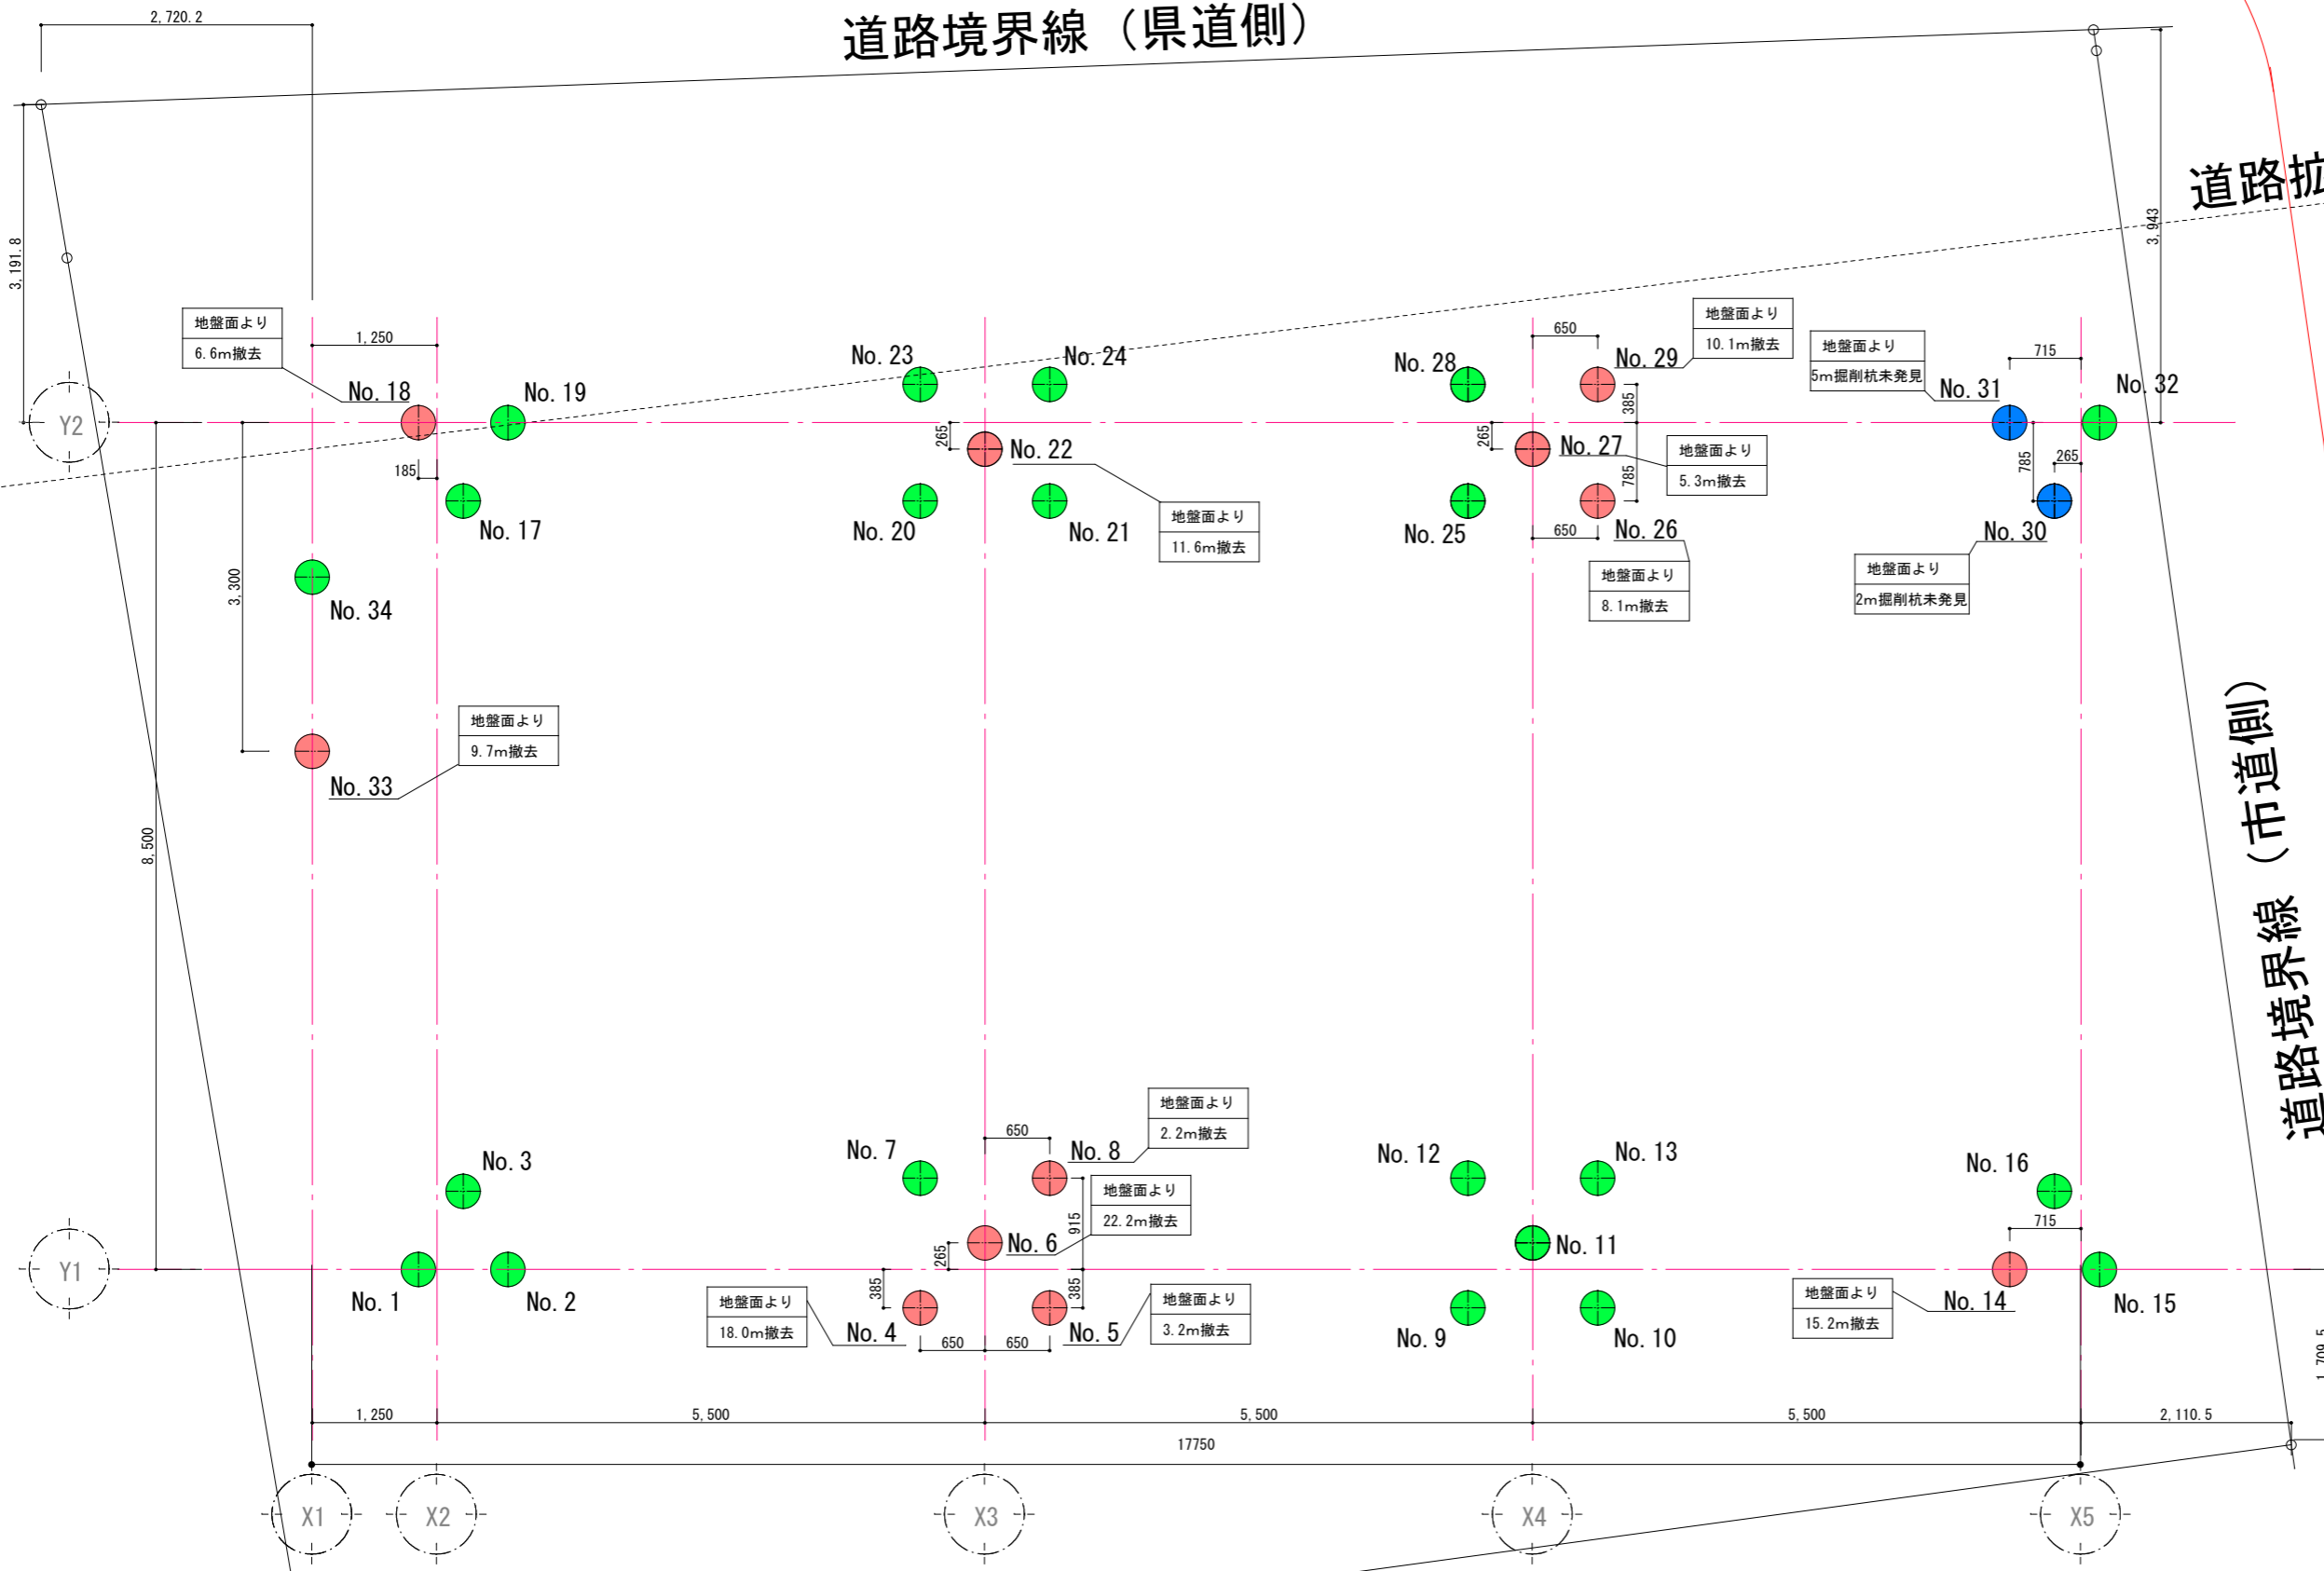

23008 越谷市内共同住宅解体工事 杭引抜図

21本		杭引抜済	杭No1, 2, 3, 7, 9, 10, 11, 12, 13, 15, 16, 17, 19, 20, 21, 23, 24, 25, 28, 32, 34
11本		杭引抜不可	杭No4, 5, 6, 8, 14, 18, 22, 26, 27, 29, 33
2本		杭未発見	杭No30, 31