



凡 例	
	街区番号
	画地番号
	底地及び地番


※本図面は令和6年10月1日時点のものであり、変更が生じる可能性があります。

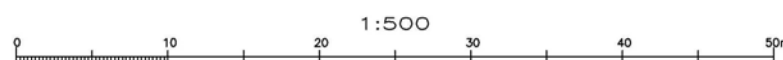


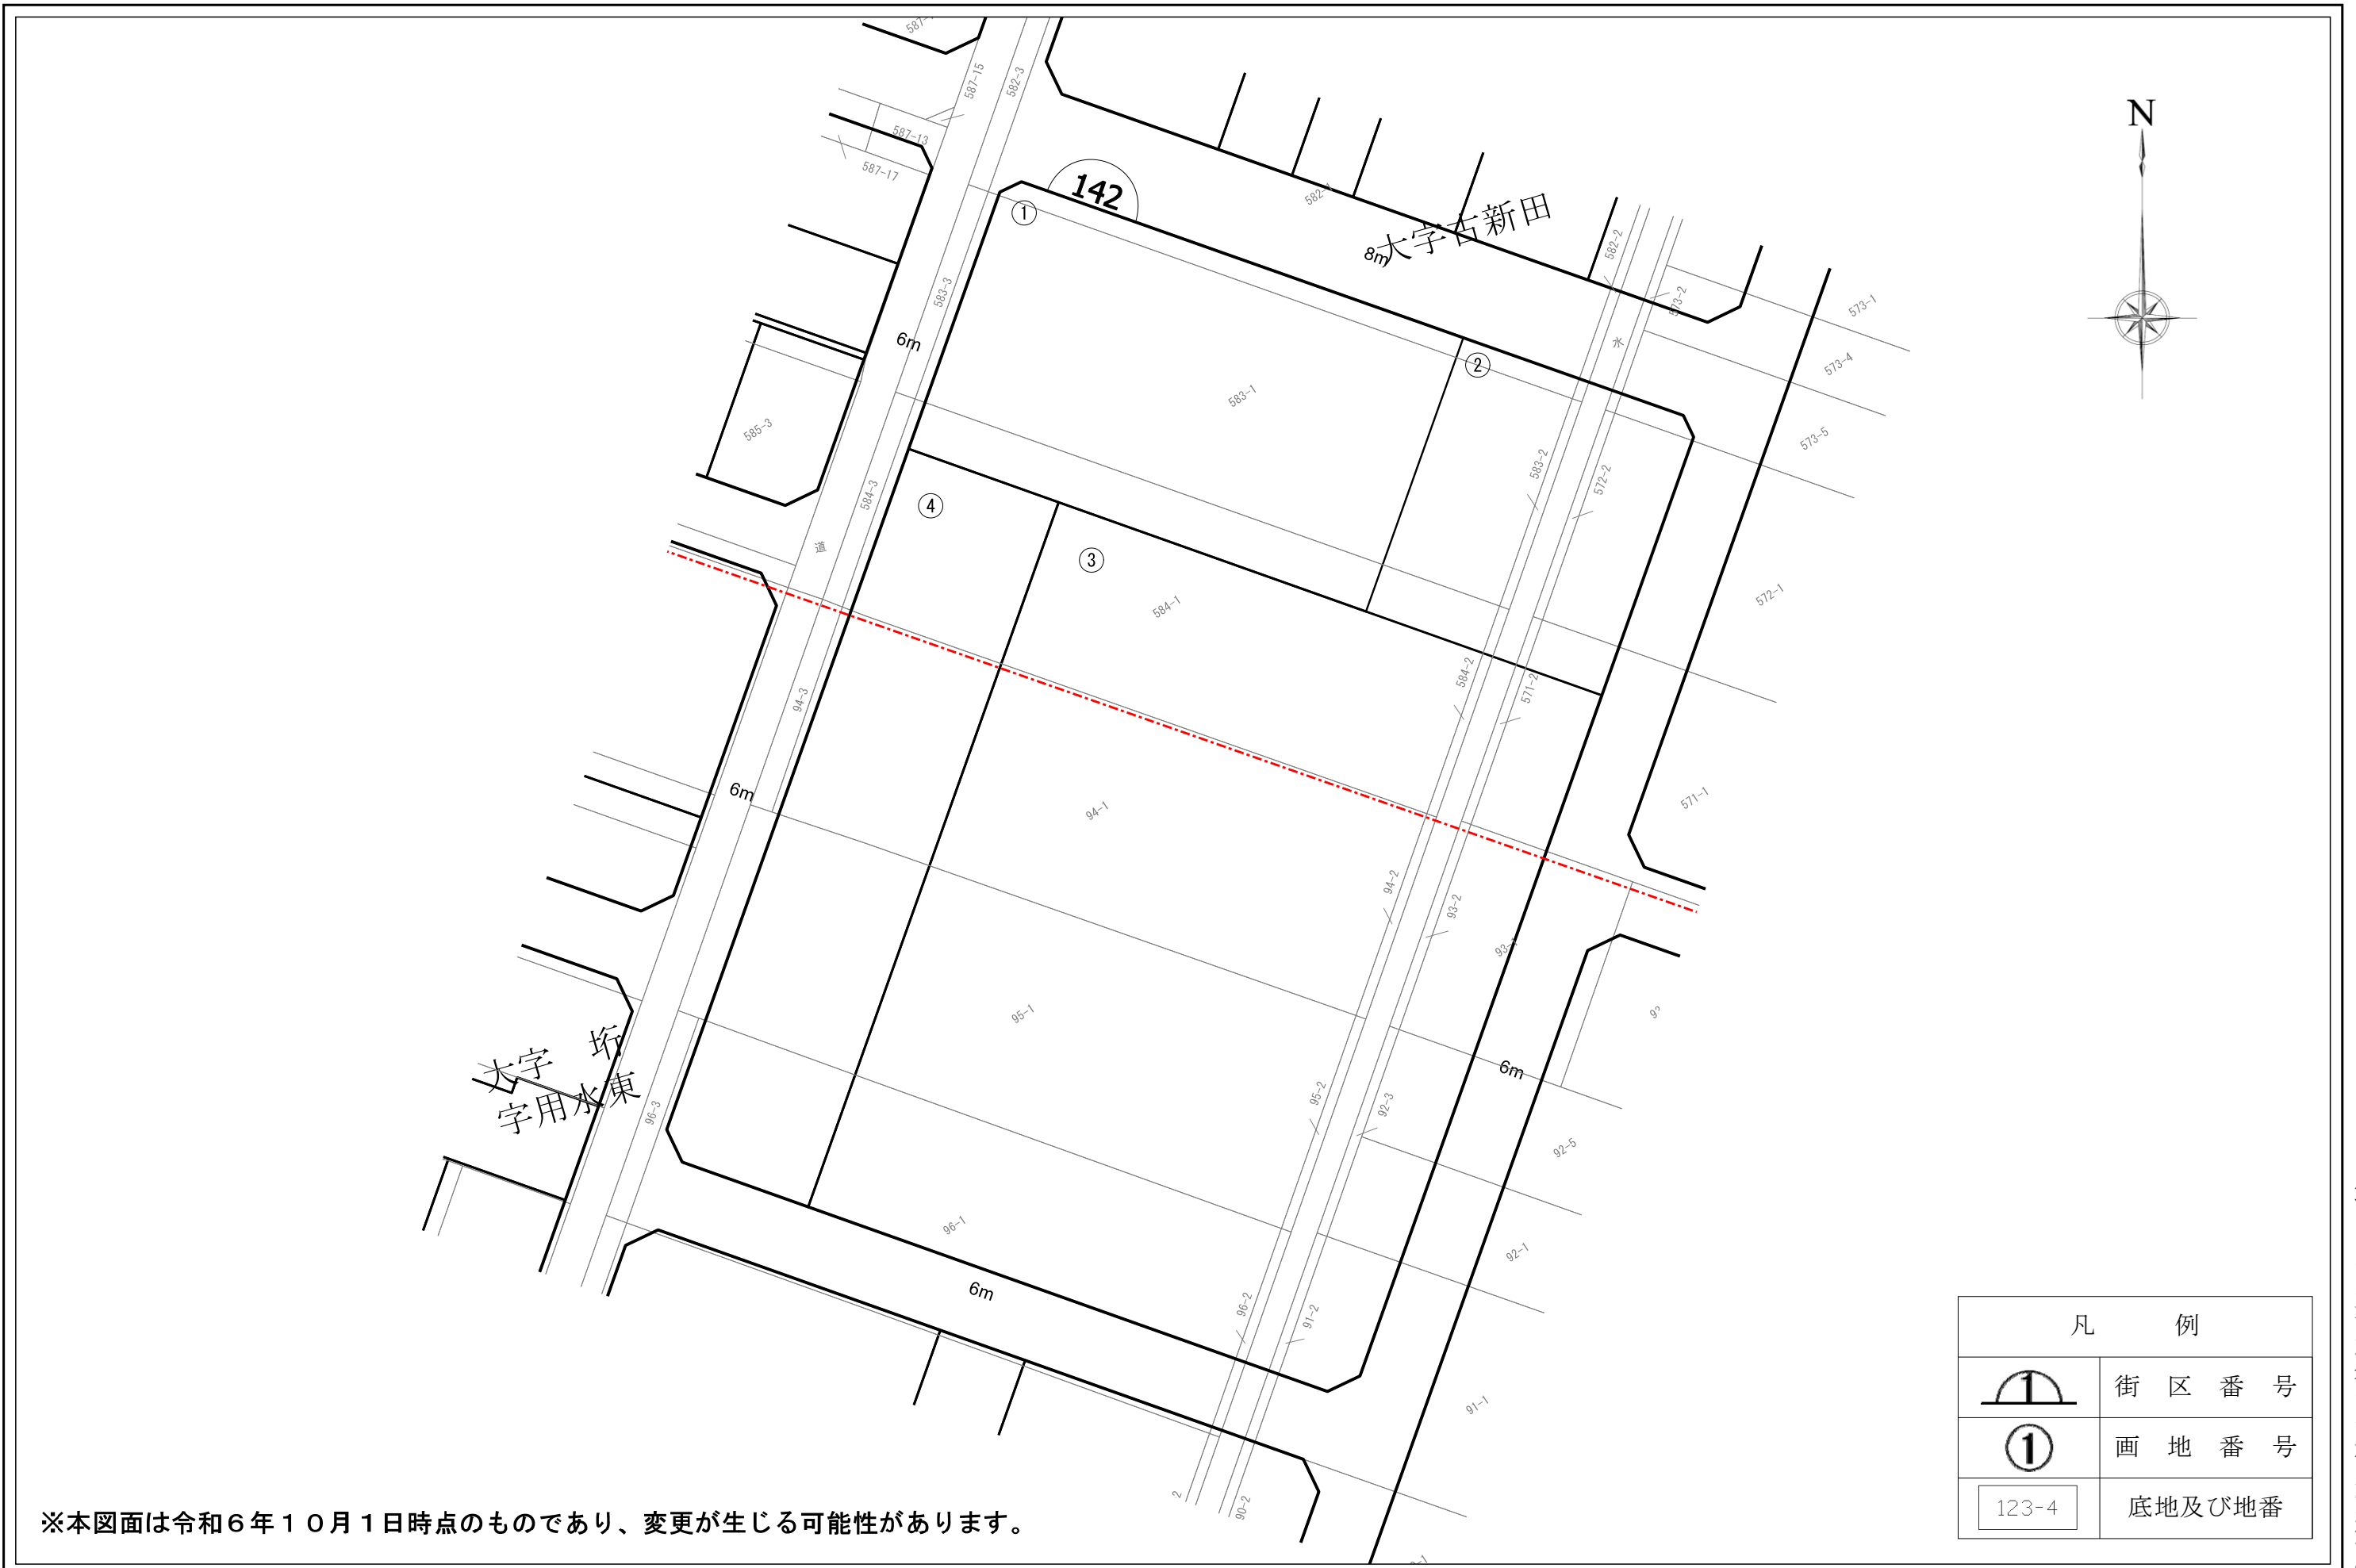

凡 例	
	街区番号
	画地番号
	底地及び地番


※本図面は令和6年10月1日時点のものであり、変更が生じる可能性があります。

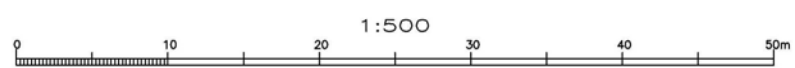


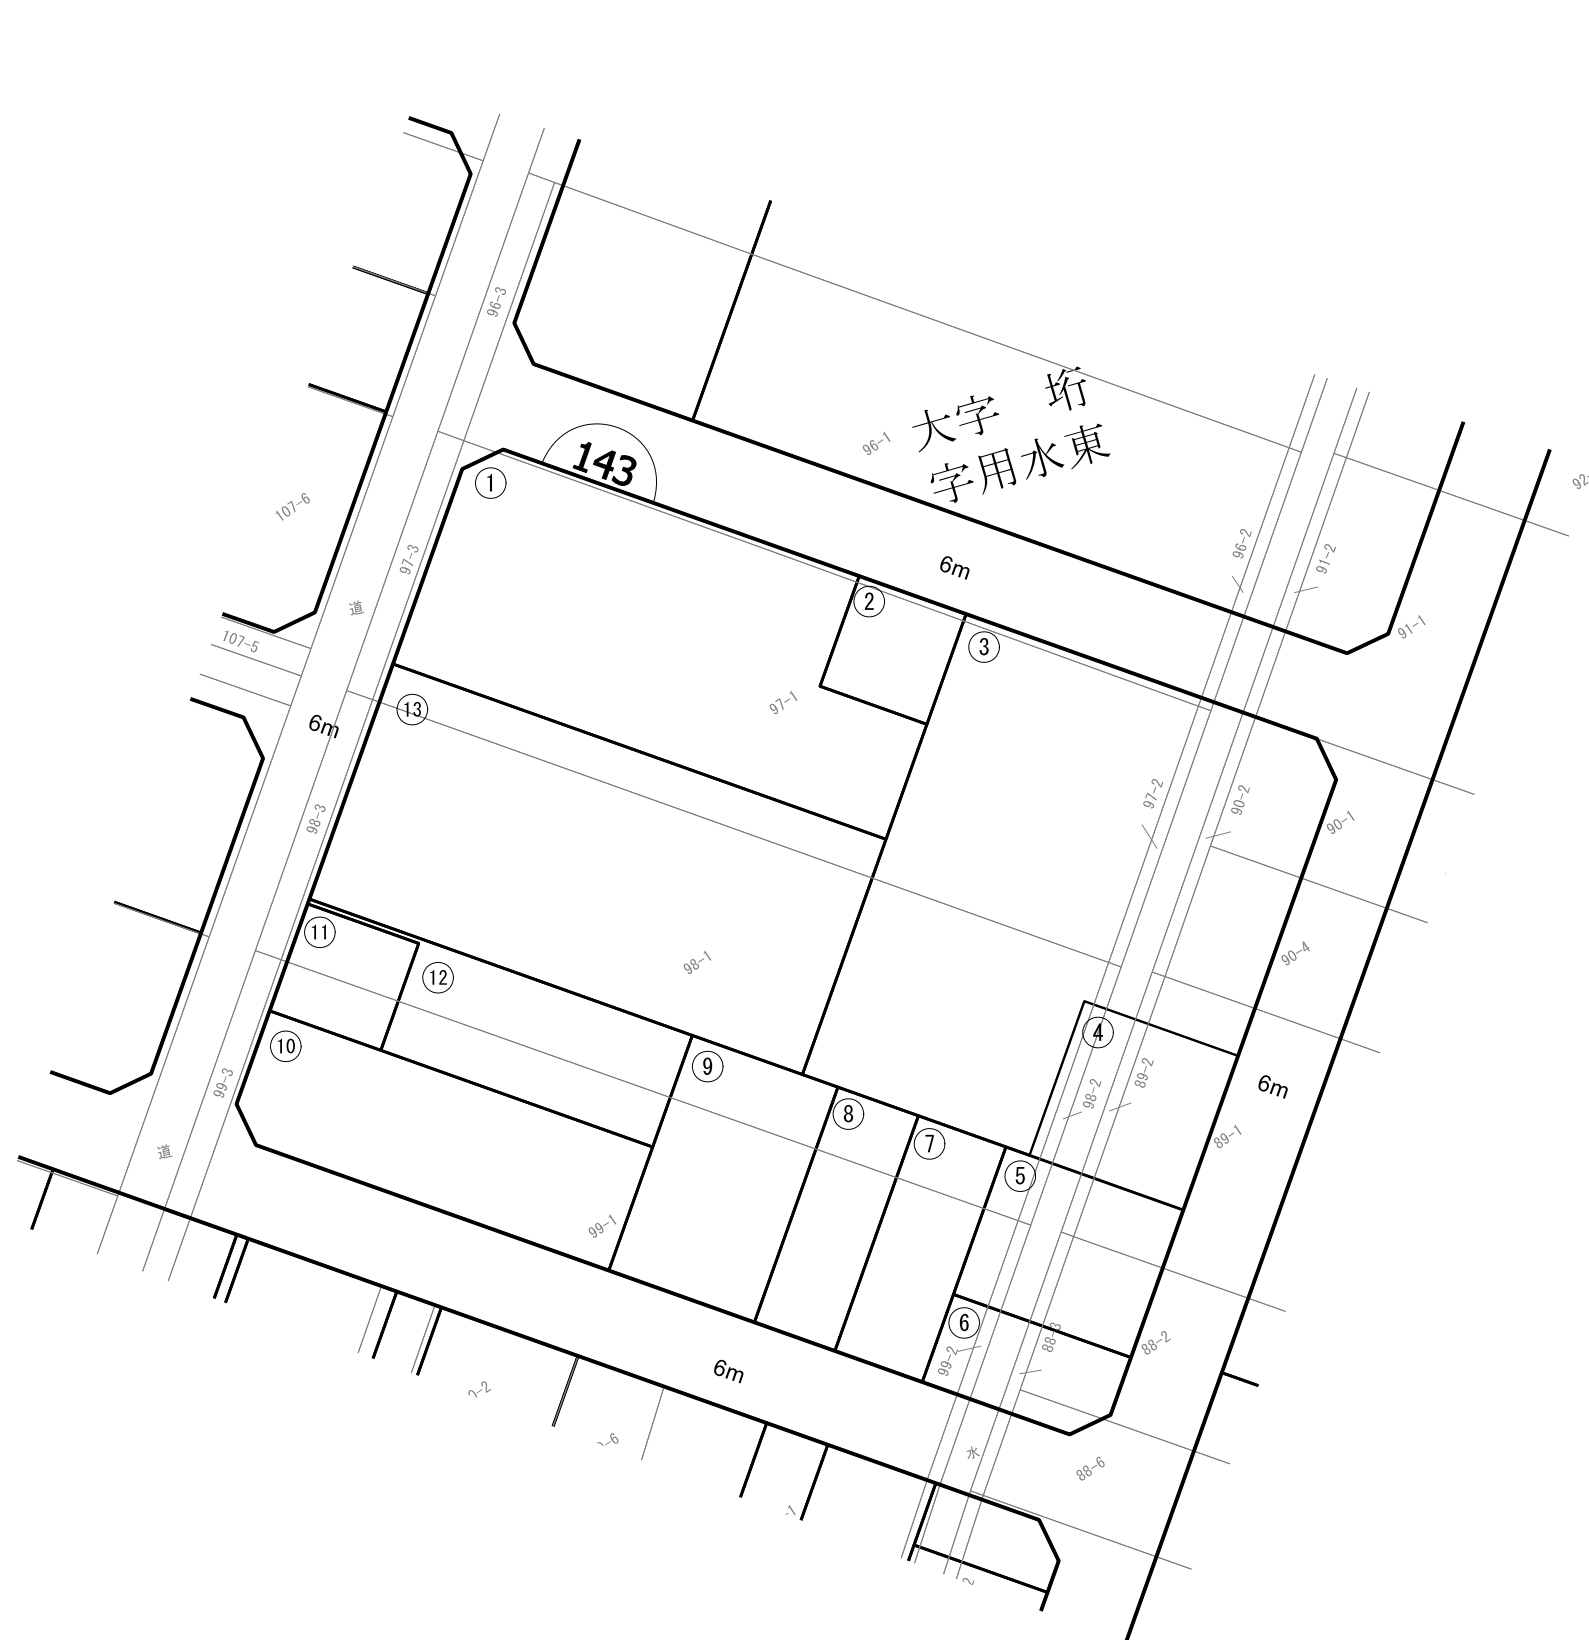

凡 例	
	街区番号
	画地番号
	底地及び地番


※本図面は令和6年10月1日時点のものであり、変更が生じる可能性があります。

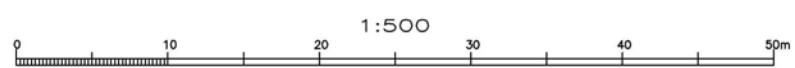


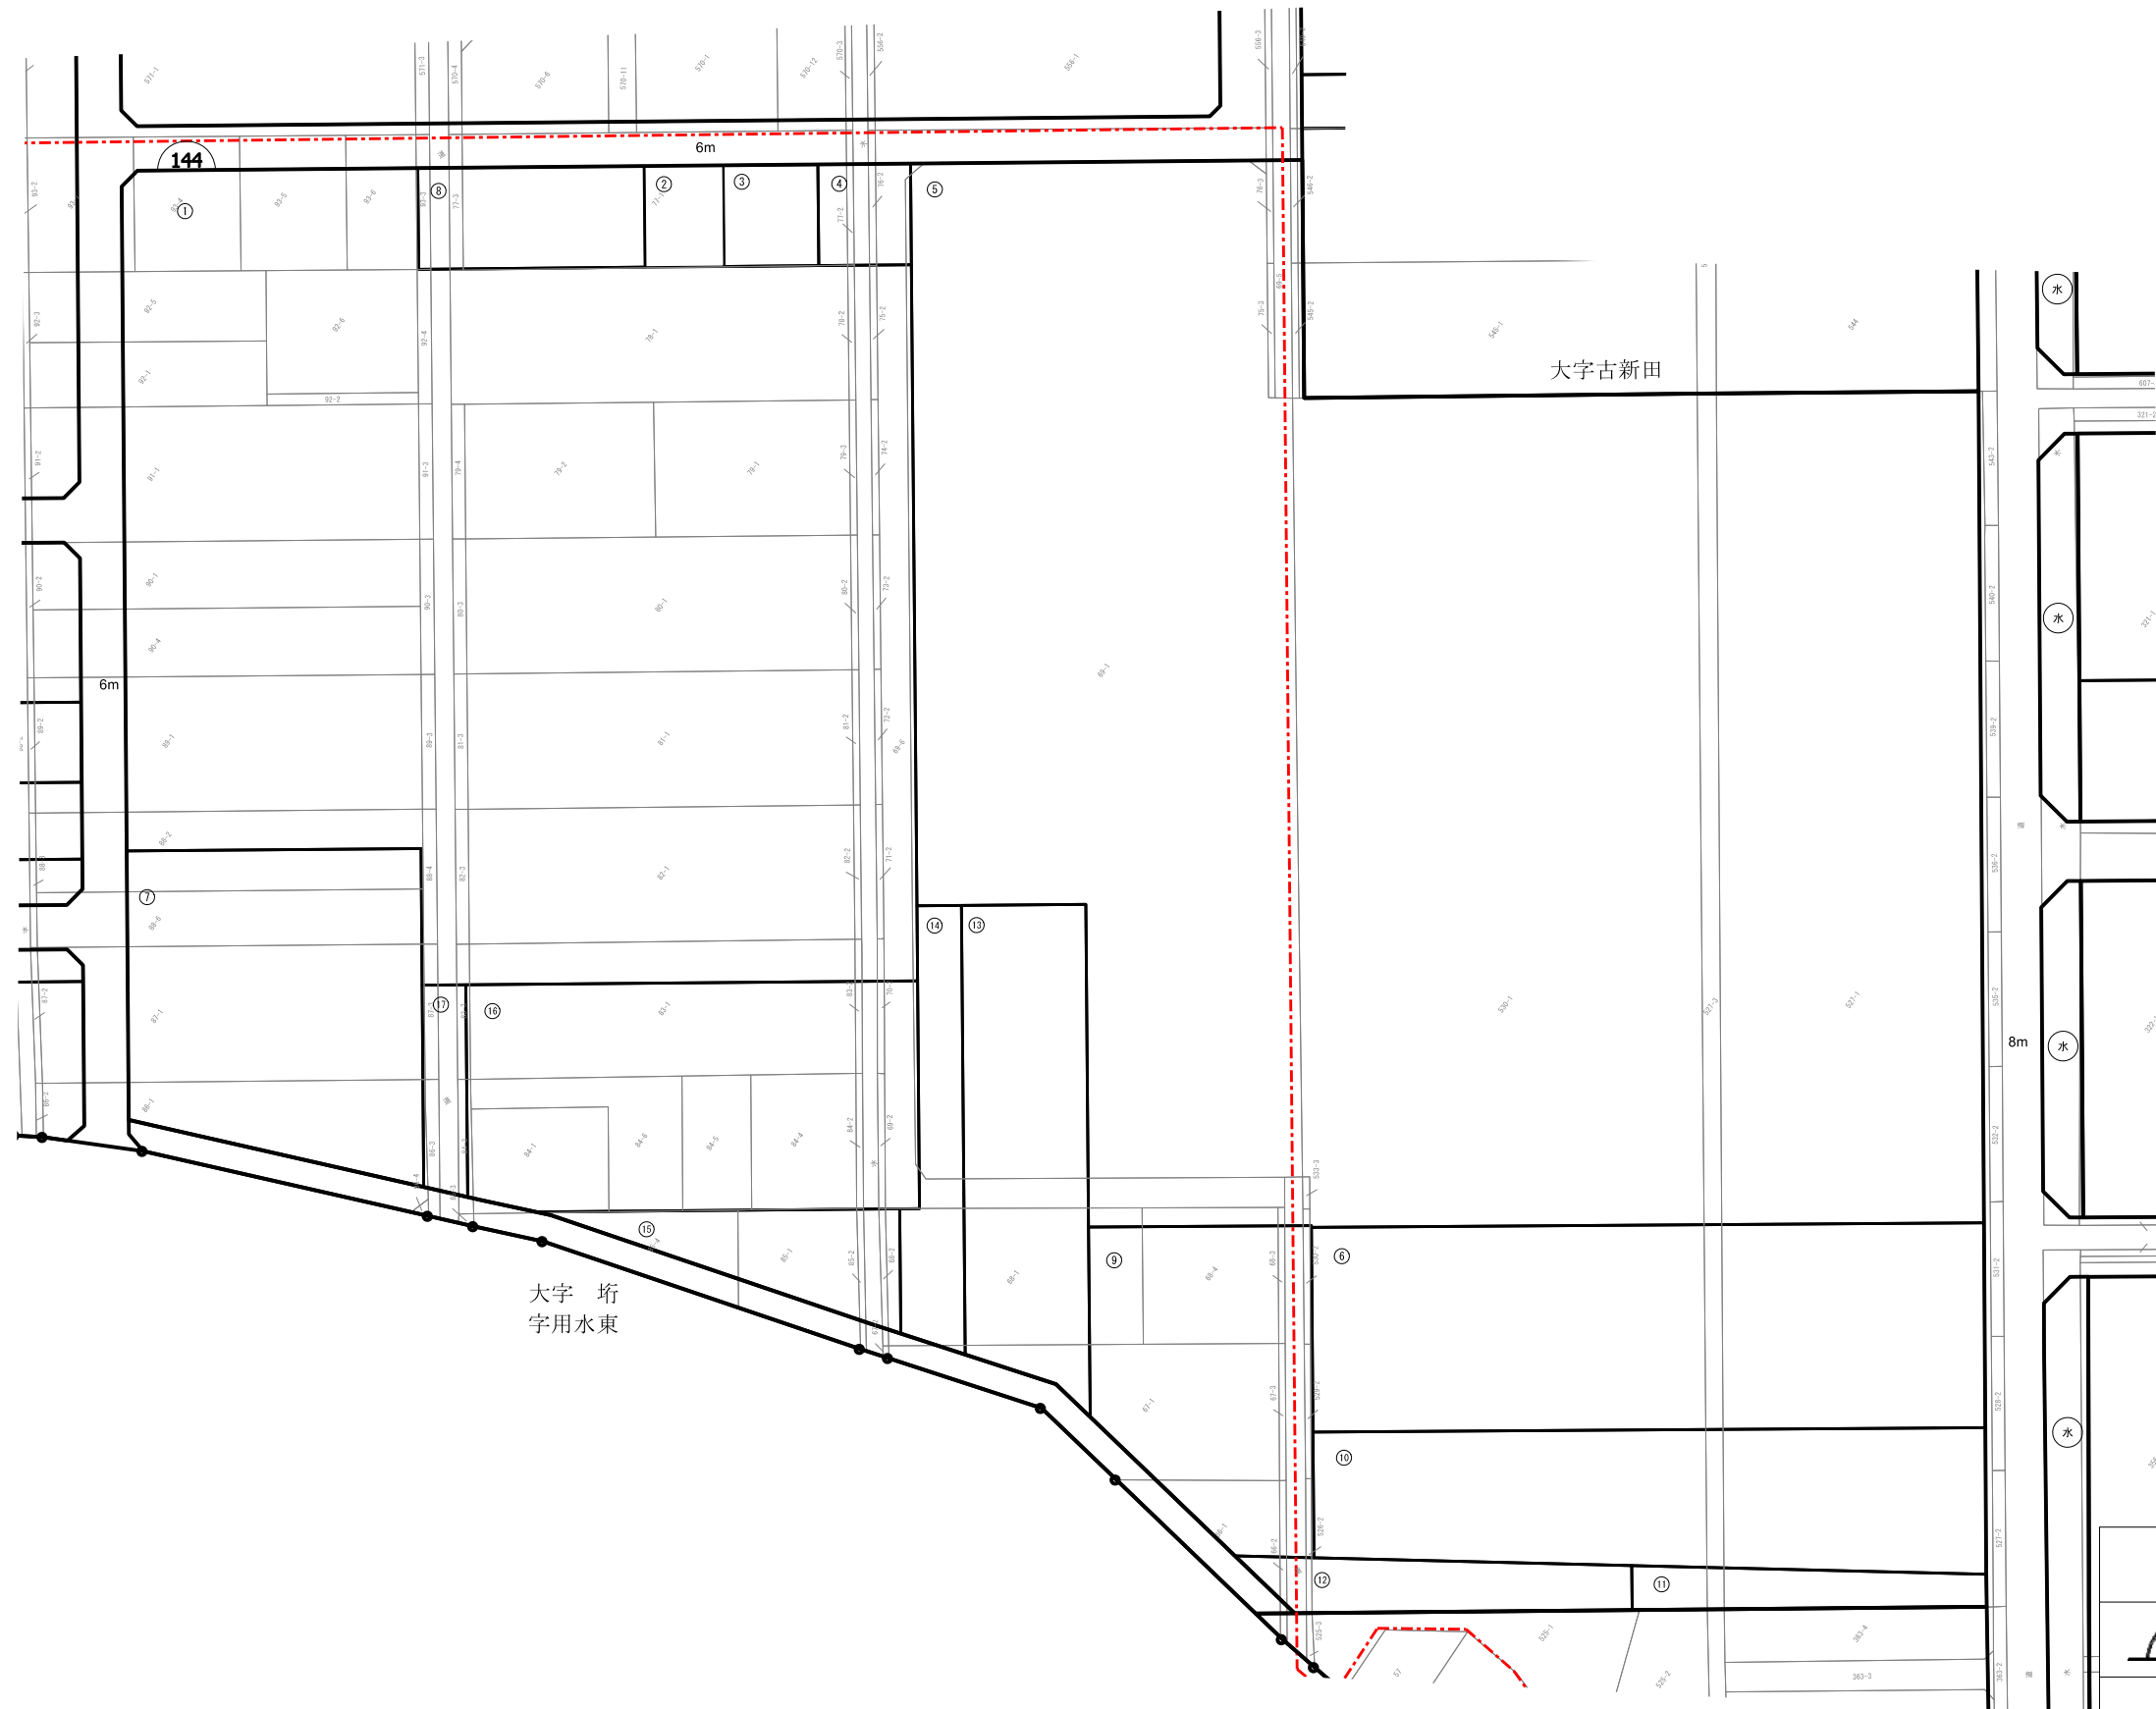


凡 例	
	街区番号
	画地番号
	底地及び地番

※本図面は令和6年10月1日時点のものであり、変更が生じる可能性があります。

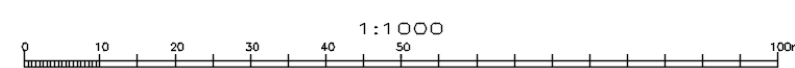

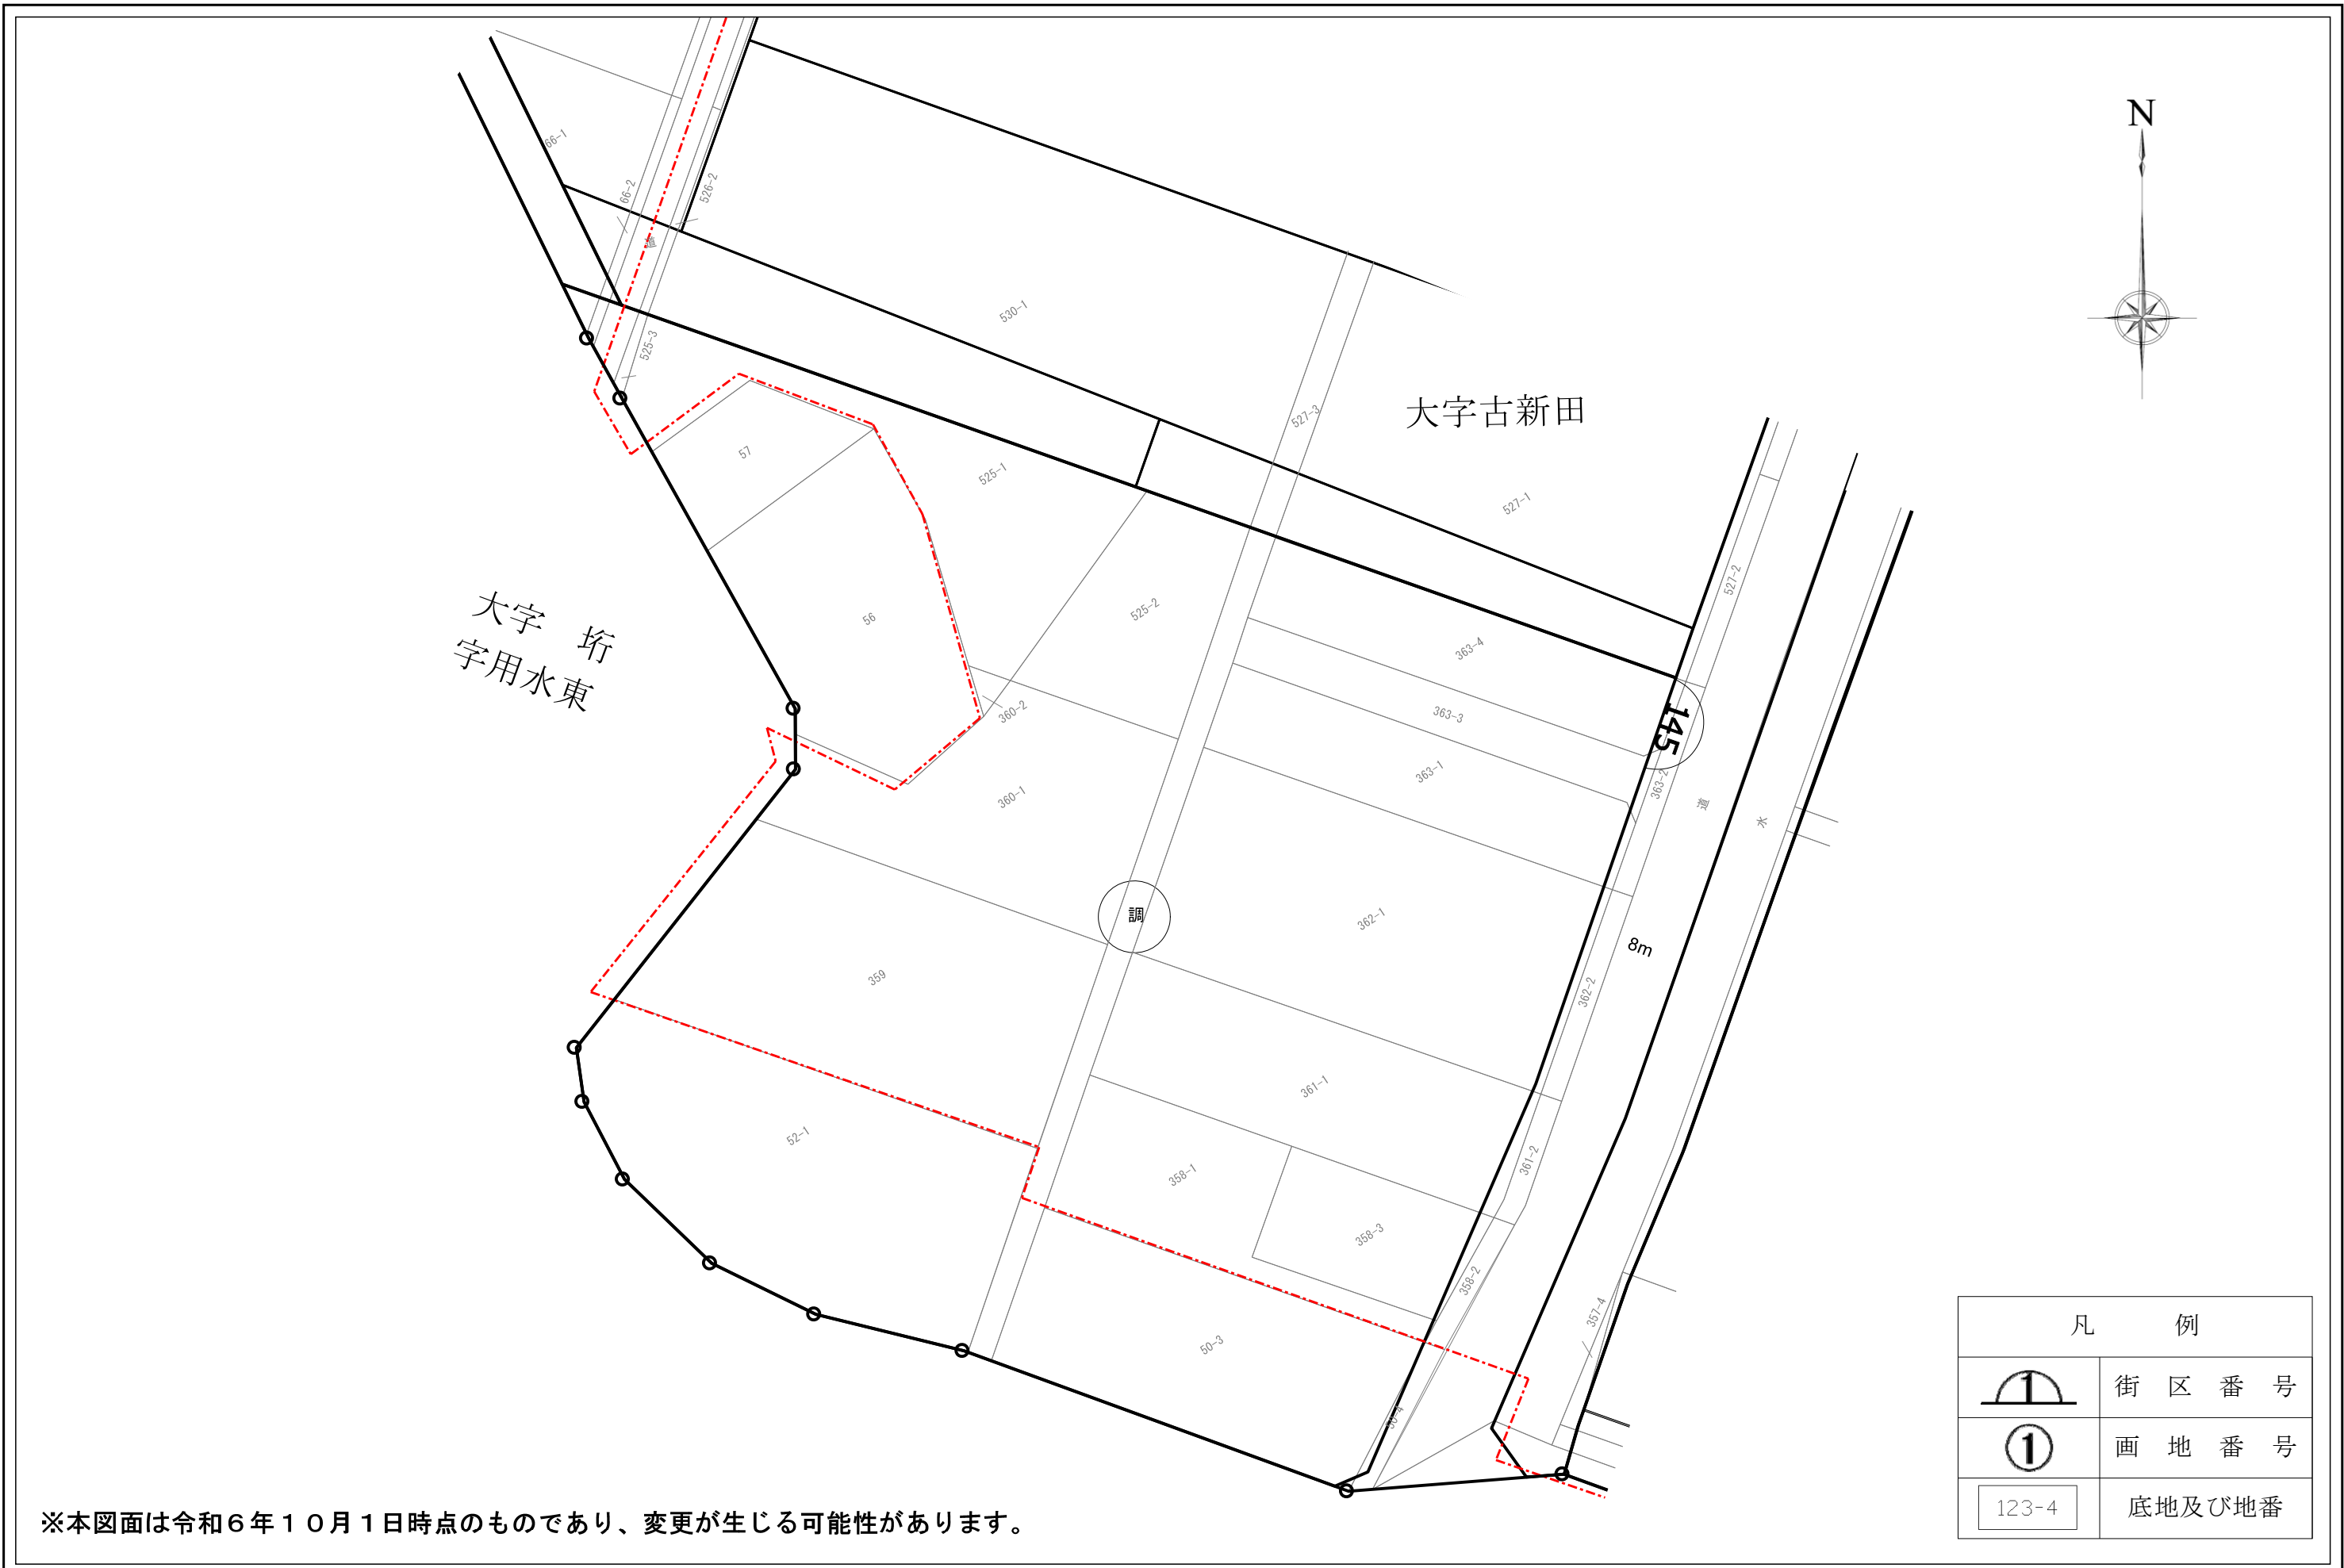



※本図面は令和6年10月1日時点のものであり、変更が生じる可能性があります。

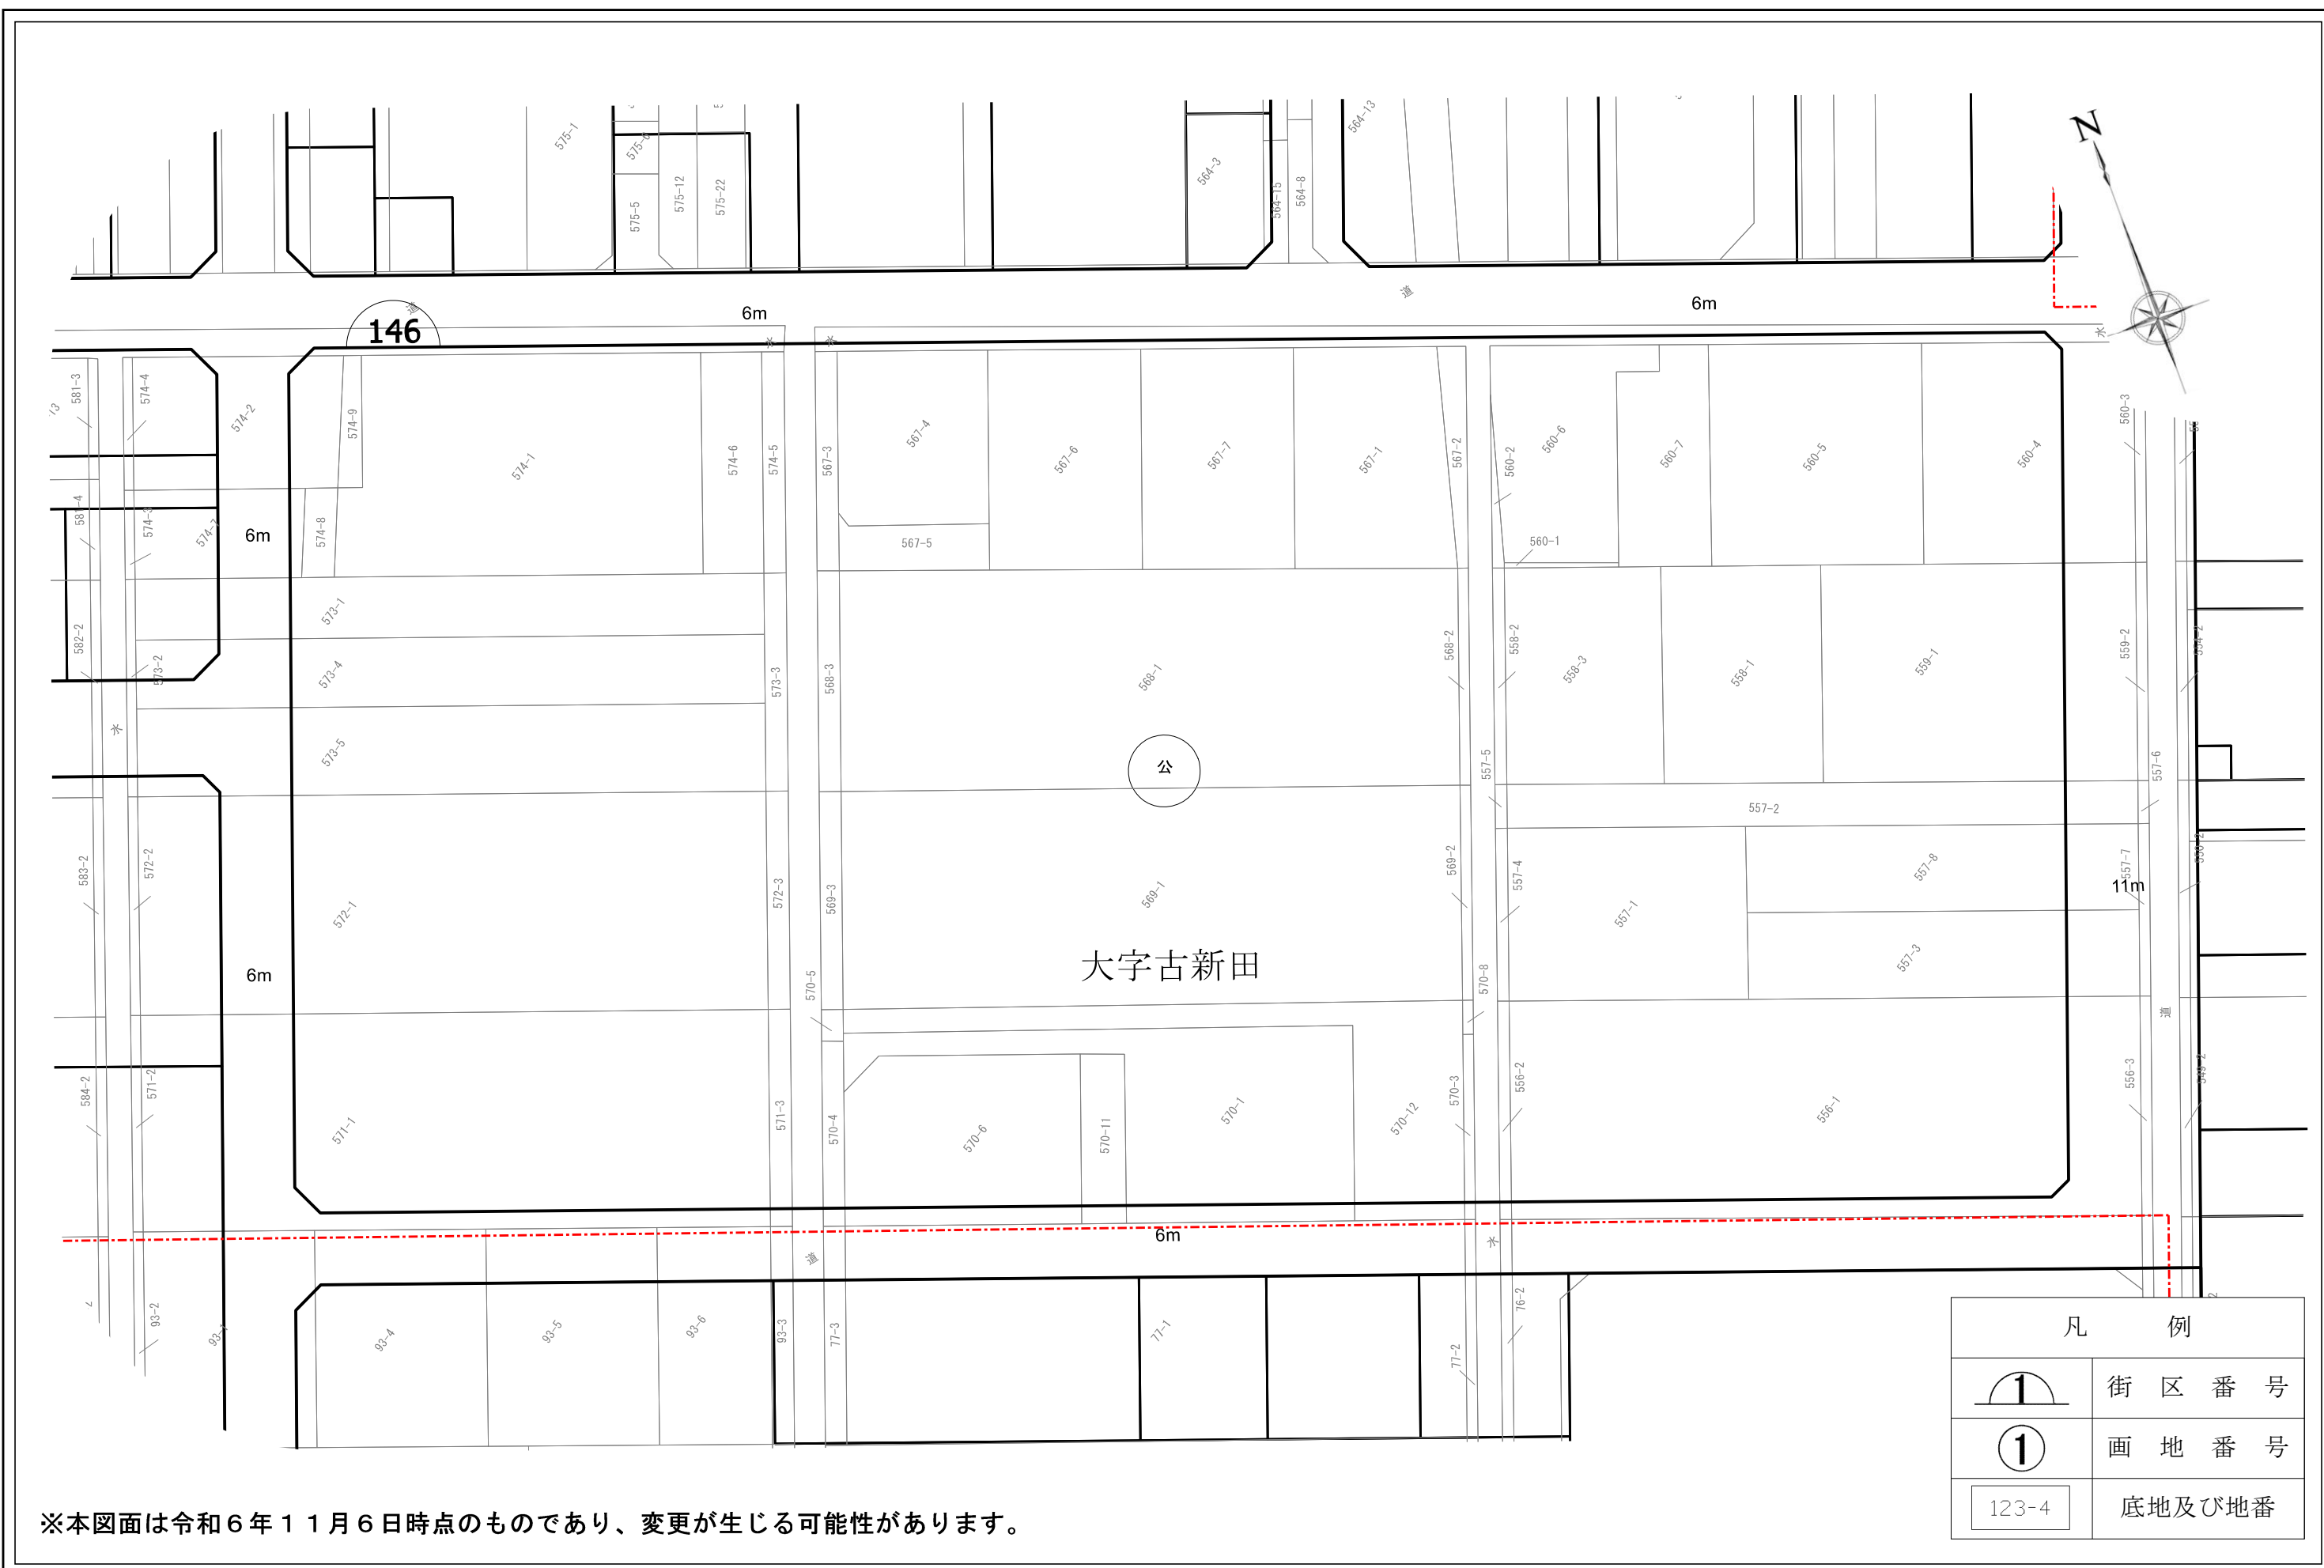

※本図面は令和6年11月6日時点のものであり、変更が生じる可能性があります。


凡 例	
	街区番号
	画地番号
	底地及び地番

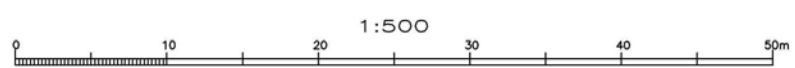


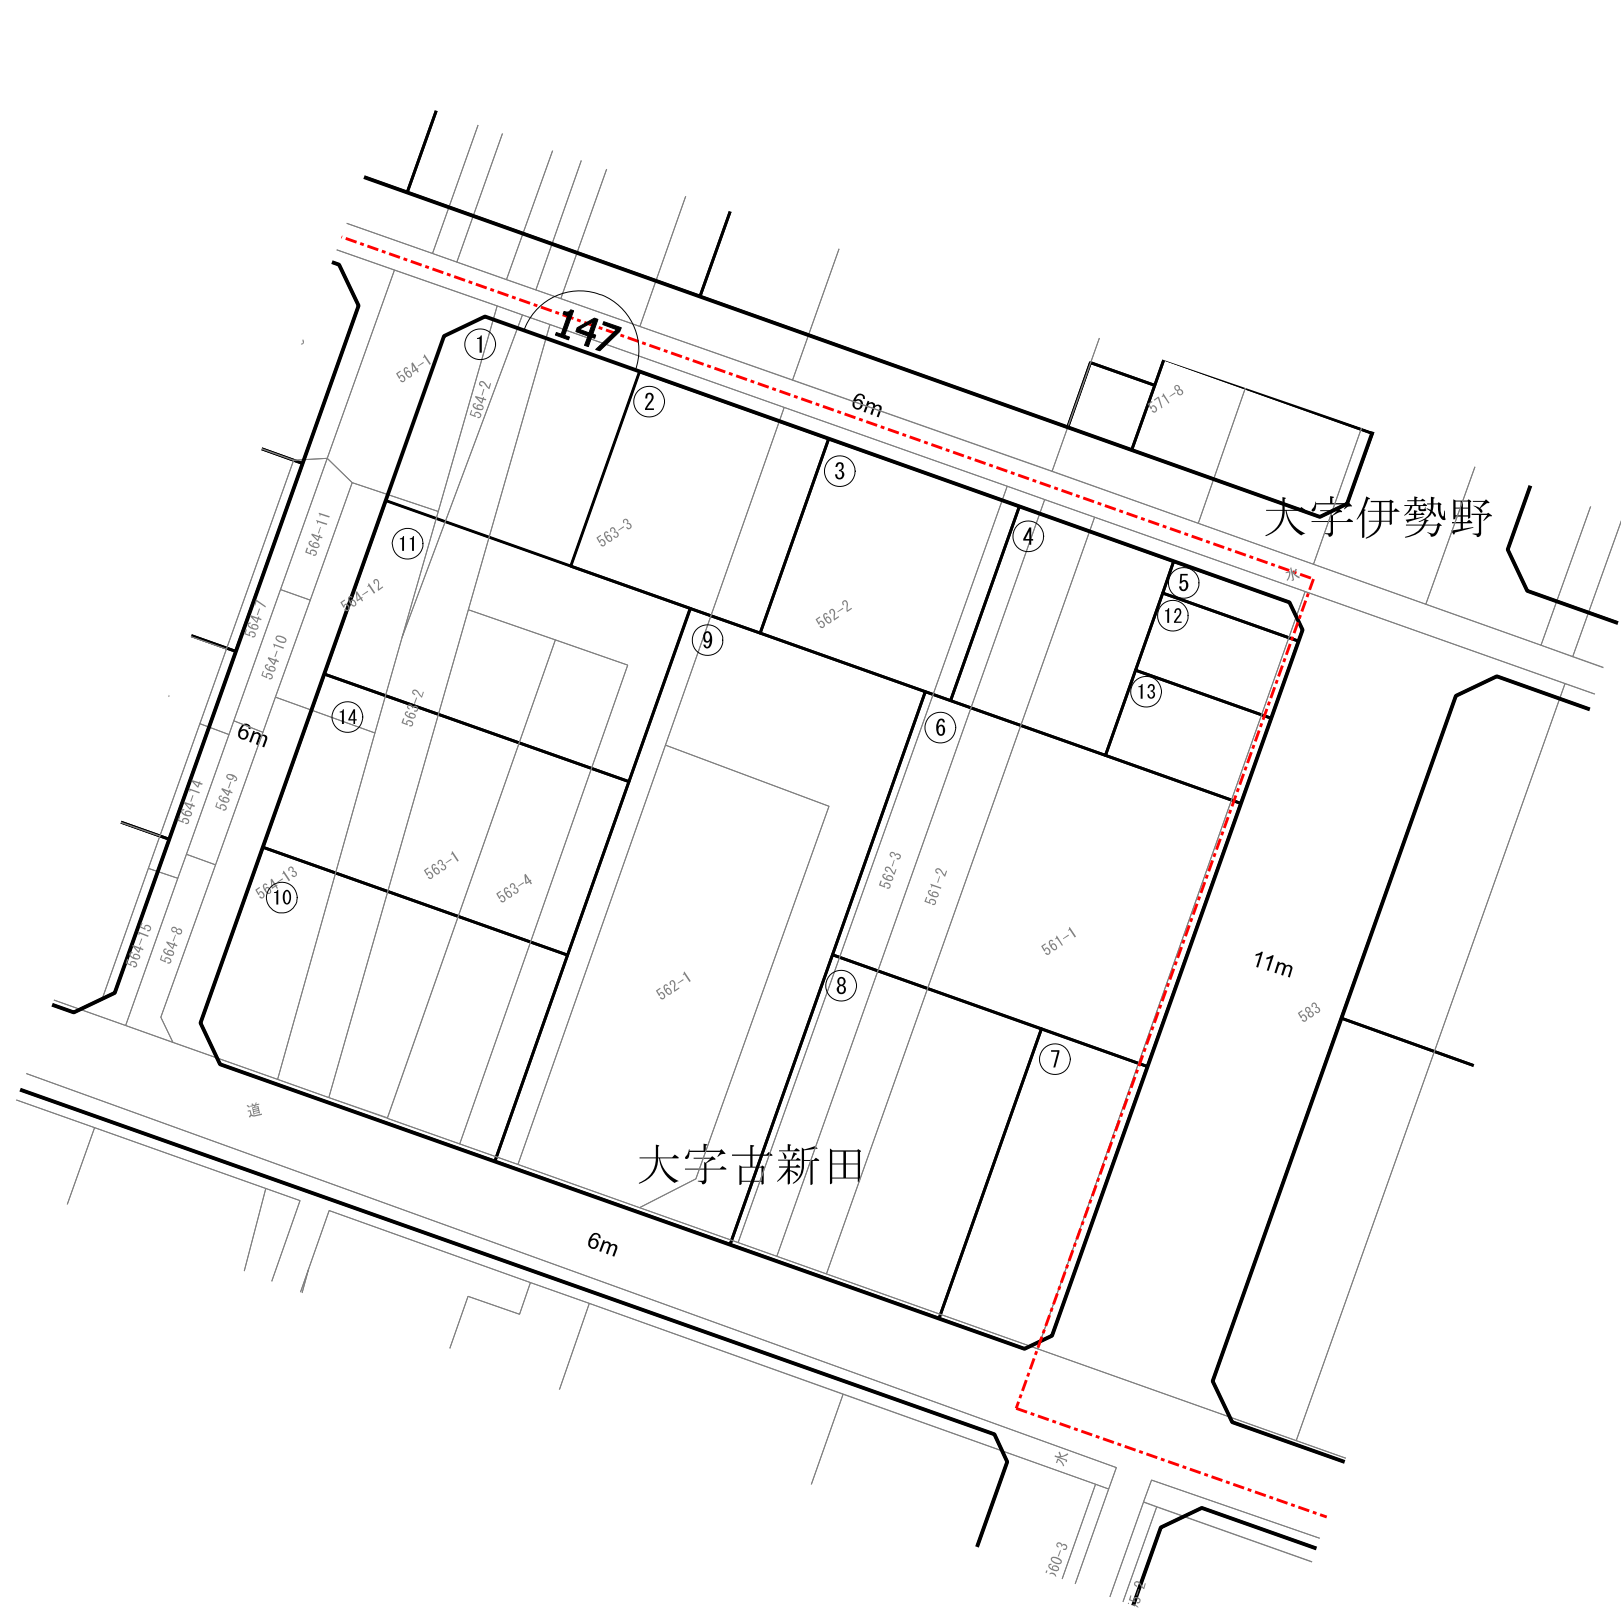

凡 例	
	街区番号
	画地番号
	底地及び地番


※本図面は令和6年11月6日時点のものであり、変更が生じる可能性があります。

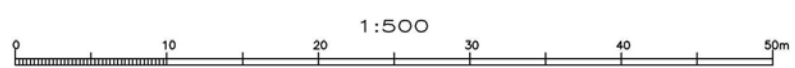

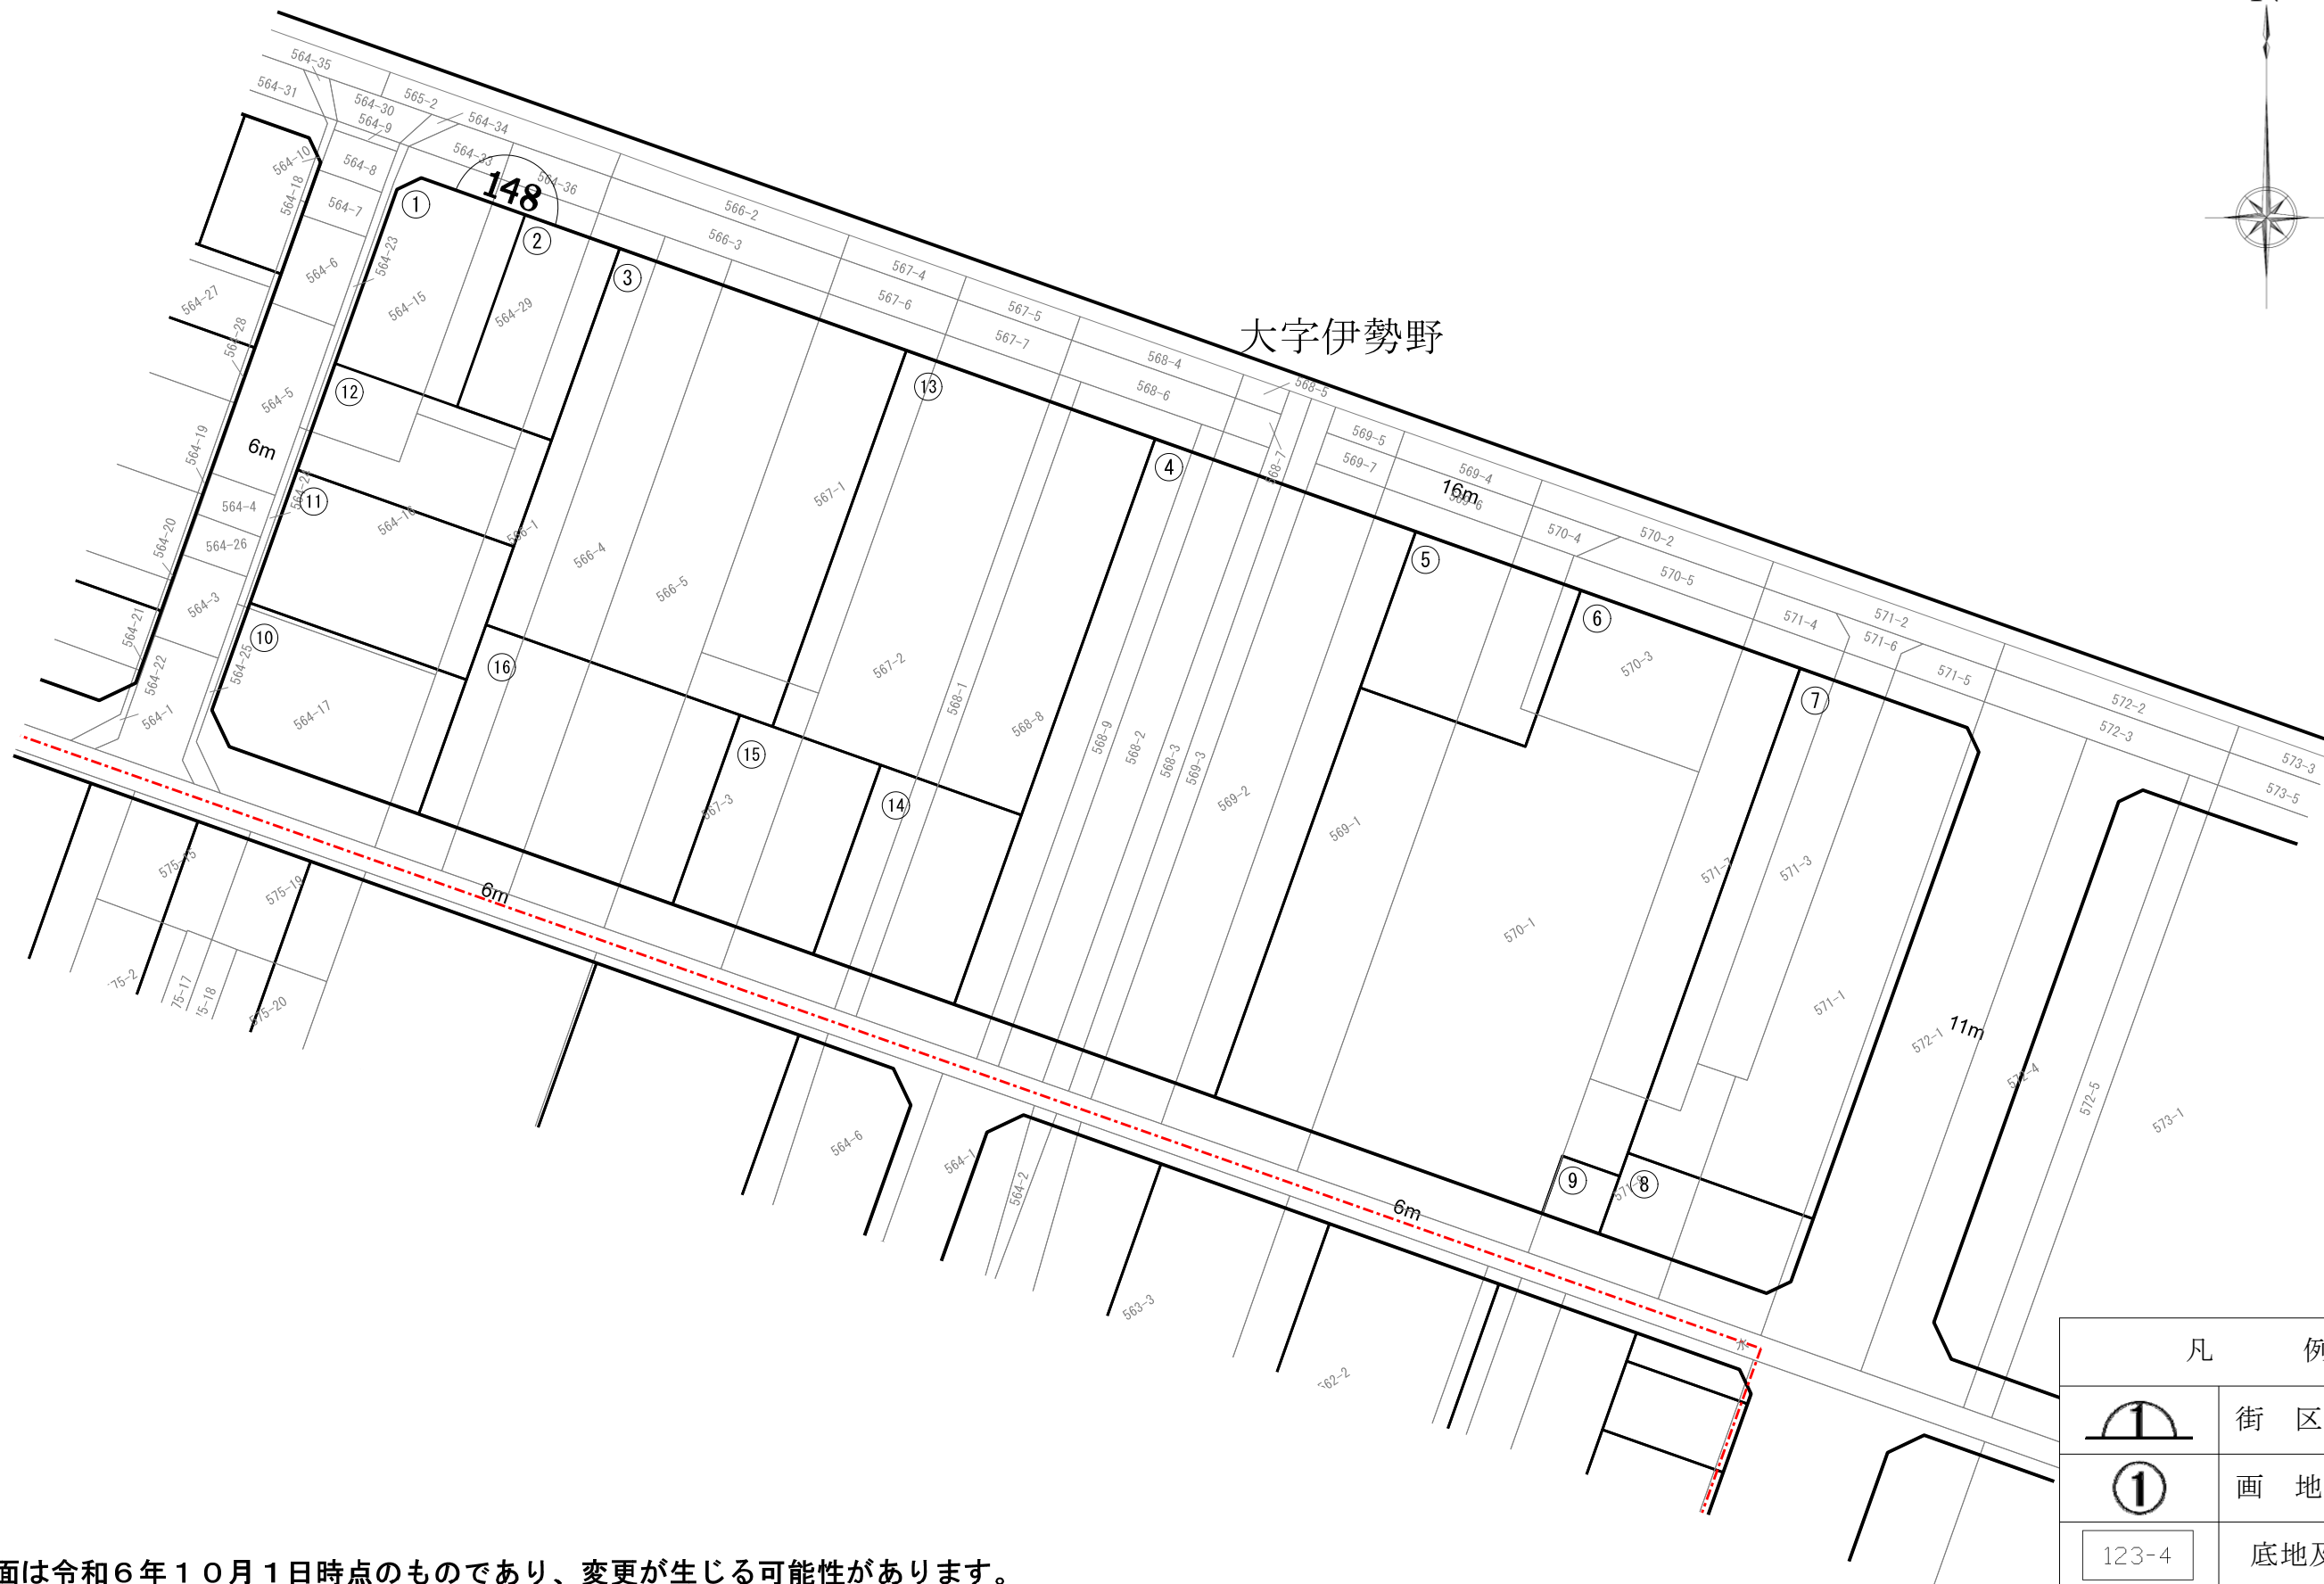


凡 例	
	街区番号
	画地番号
	底地及び地番

※本図面は令和6年10月1日時点のものであり、変更が生じる可能性があります。

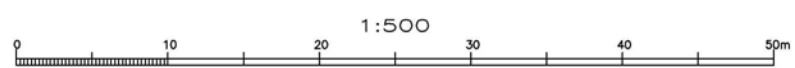

埼玉県八潮新都市建設事務所




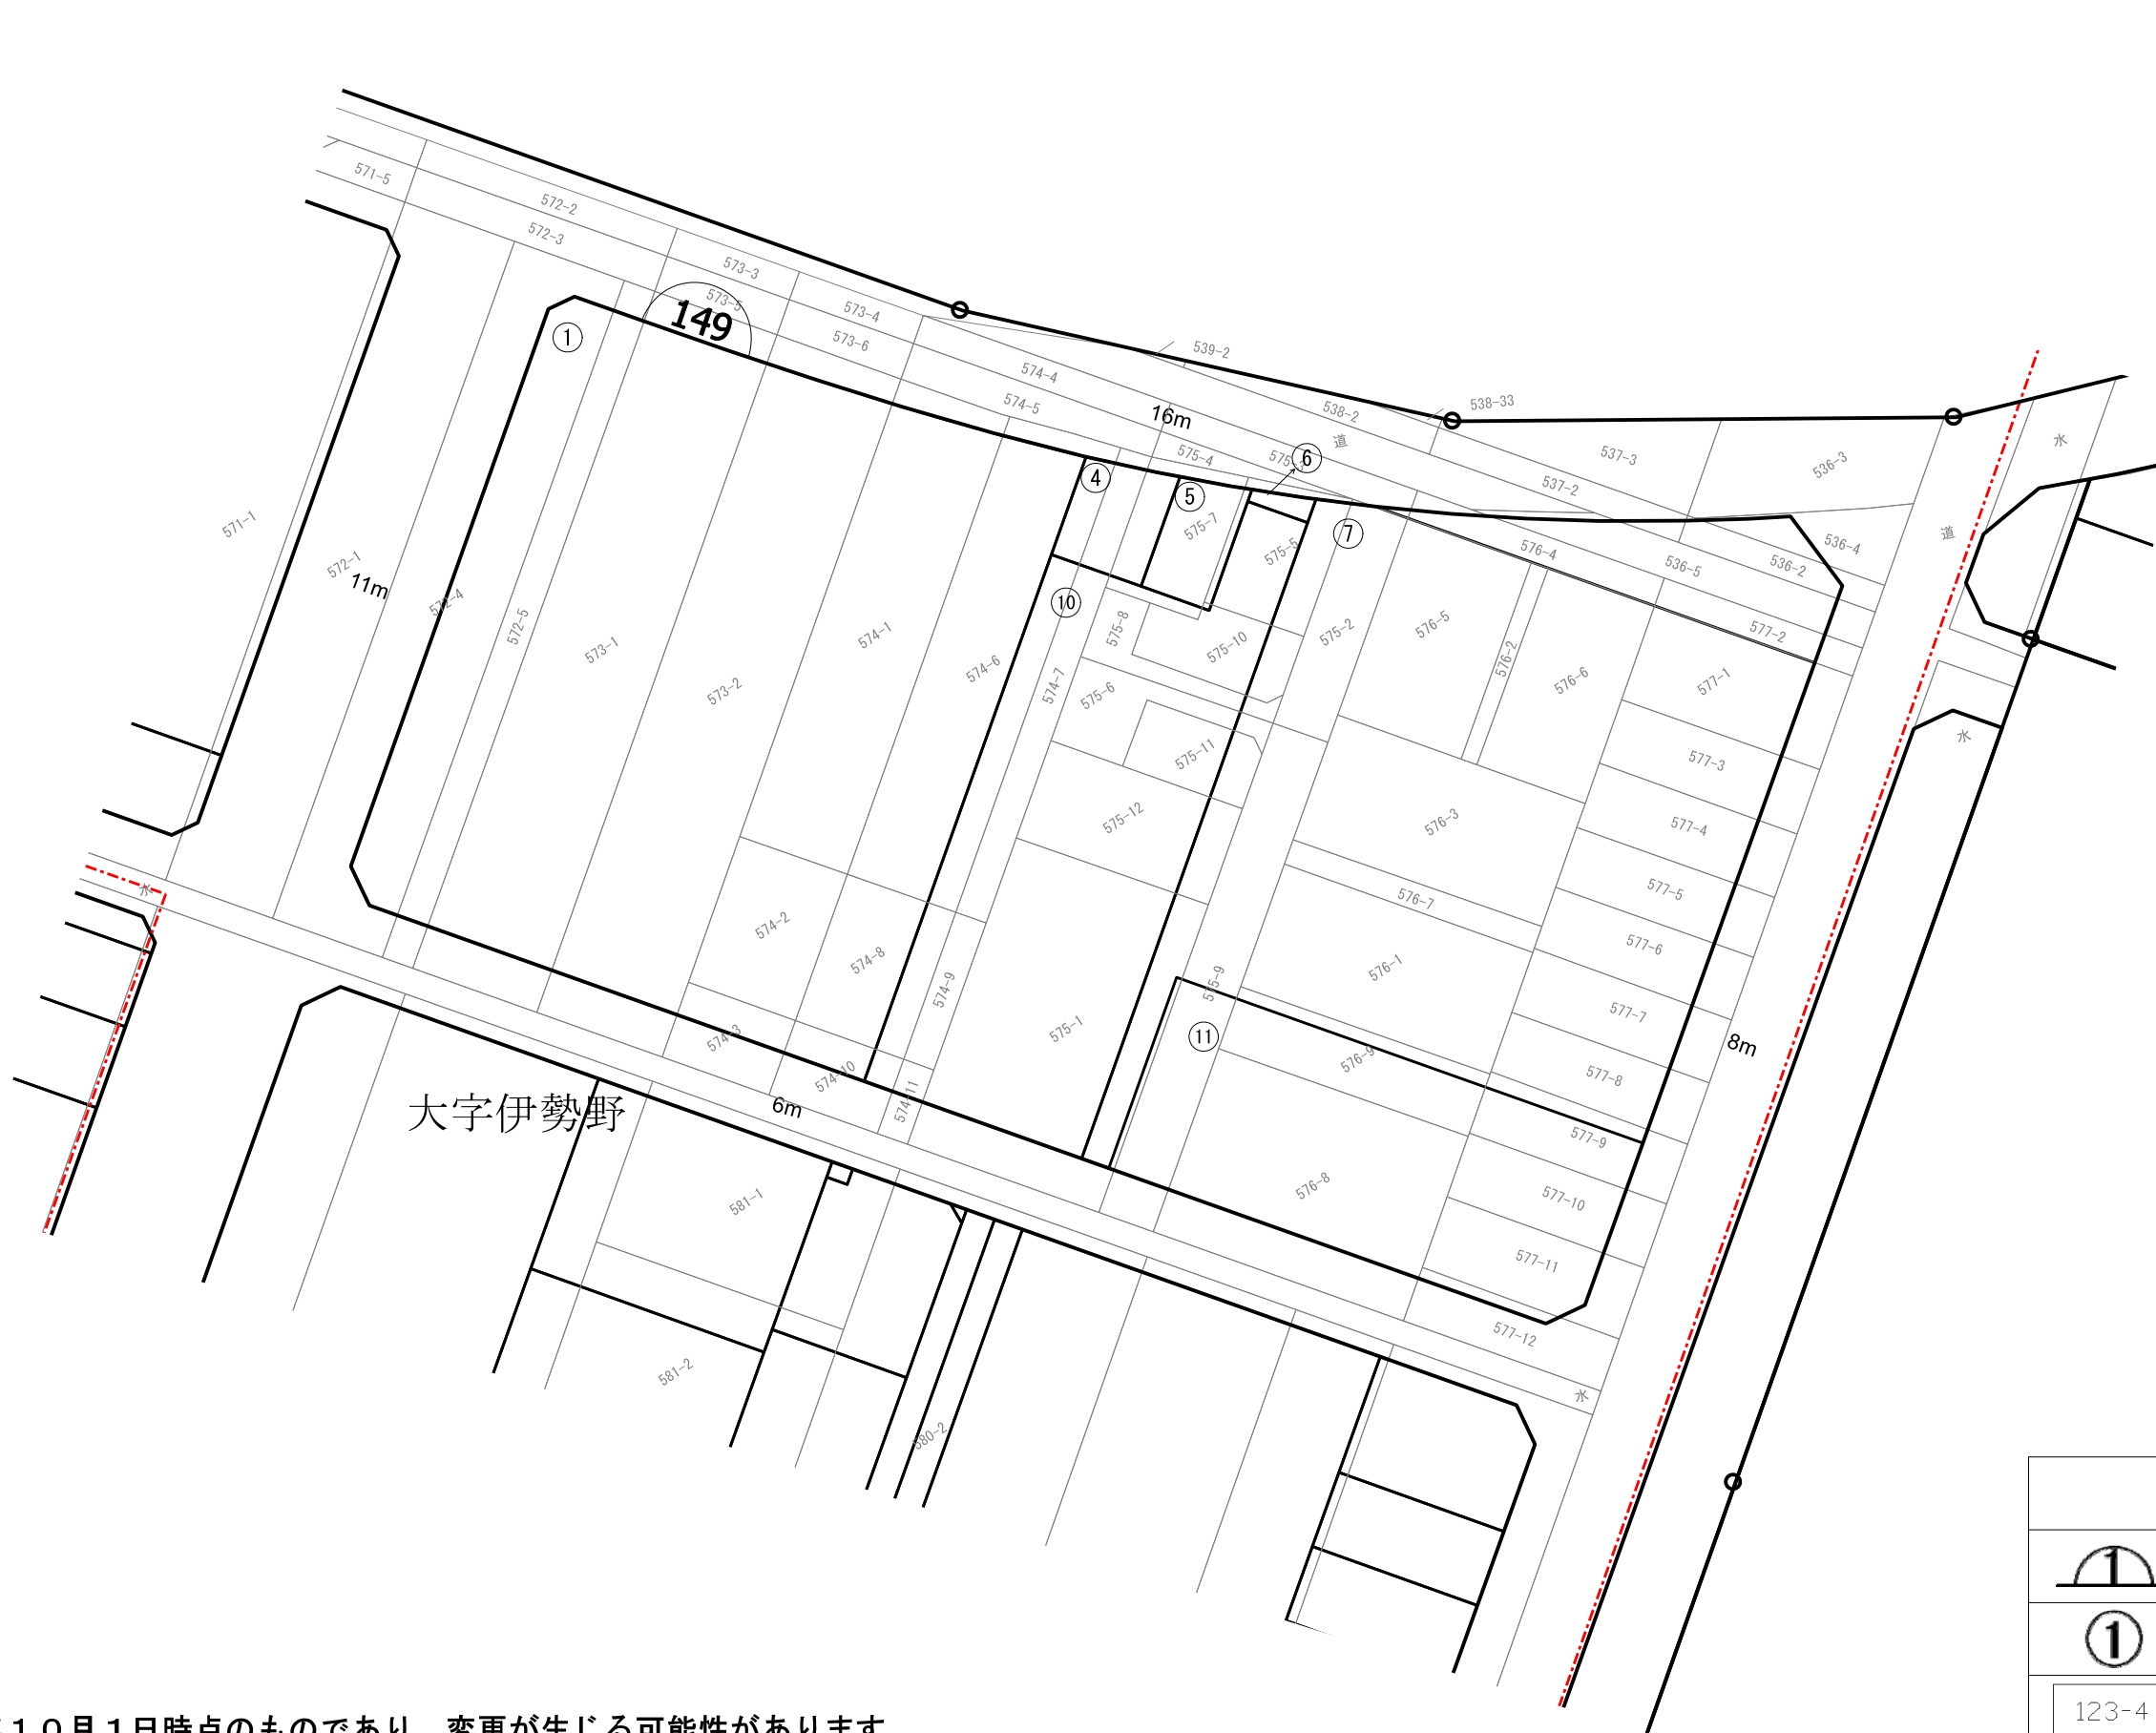

大字伊勢野

凡 例	
	街区番号
	画地番号
	底地及び地番


※本図面は令和6年10月1日時点のものであり、変更が生じる可能性があります。

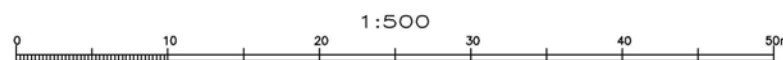



凡 例	
	街区番号
	画地番号
	底地及び地番

※本図面は令和6年10月1日時点のものとあり、変更が生じる可能性があります。

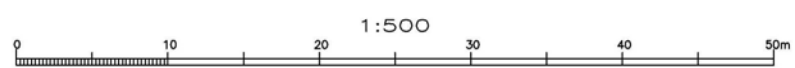

埼玉県八潮新都市建設事務所