


東松山市 都市計画図 No.17

1	2
3	4
5	6
7	8
9	10
11	12
13	14
15	16
17	18
19	20
21	22
23	24
25	26
27	28
29	30
31	32
33	34
35	36
37	38

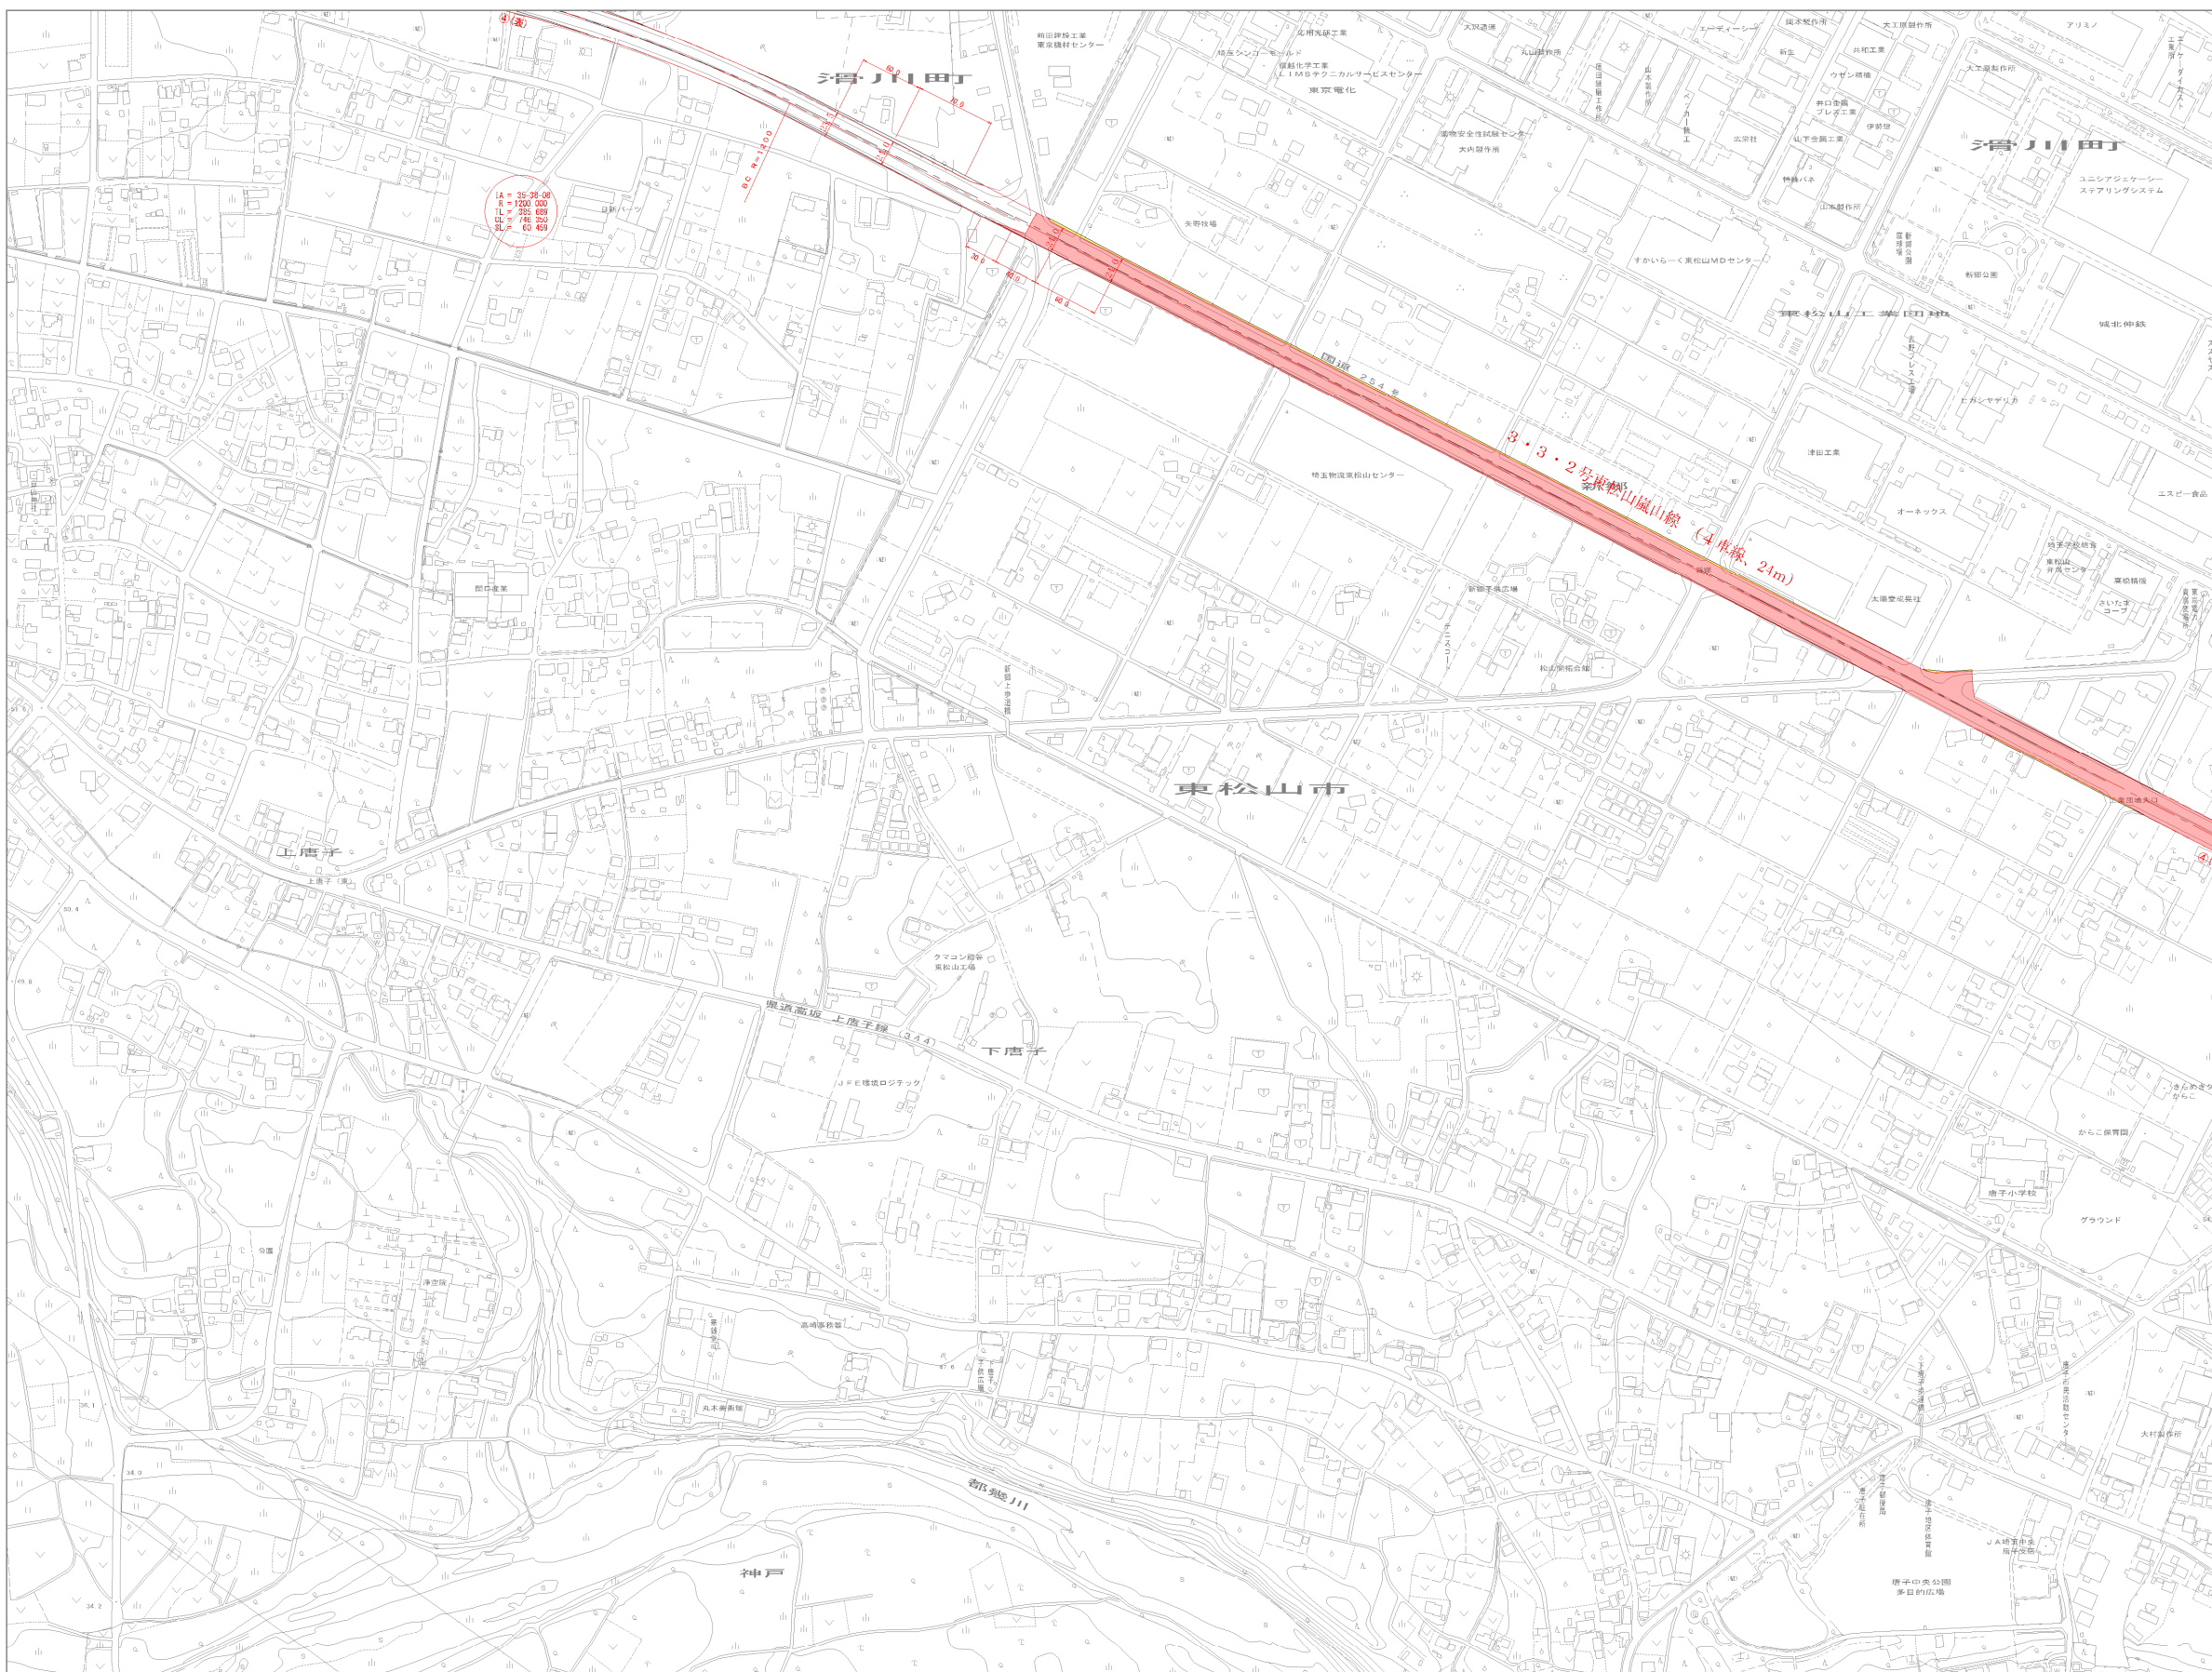

凡 例	
	変更後
	変更前
	変更前
	既決定
	変更路線の起終点
	既決定路線の起終点
	既決定路線の起終点
④	4車線
(表)	地表示

1 : 2,500

東松山市