


配置図

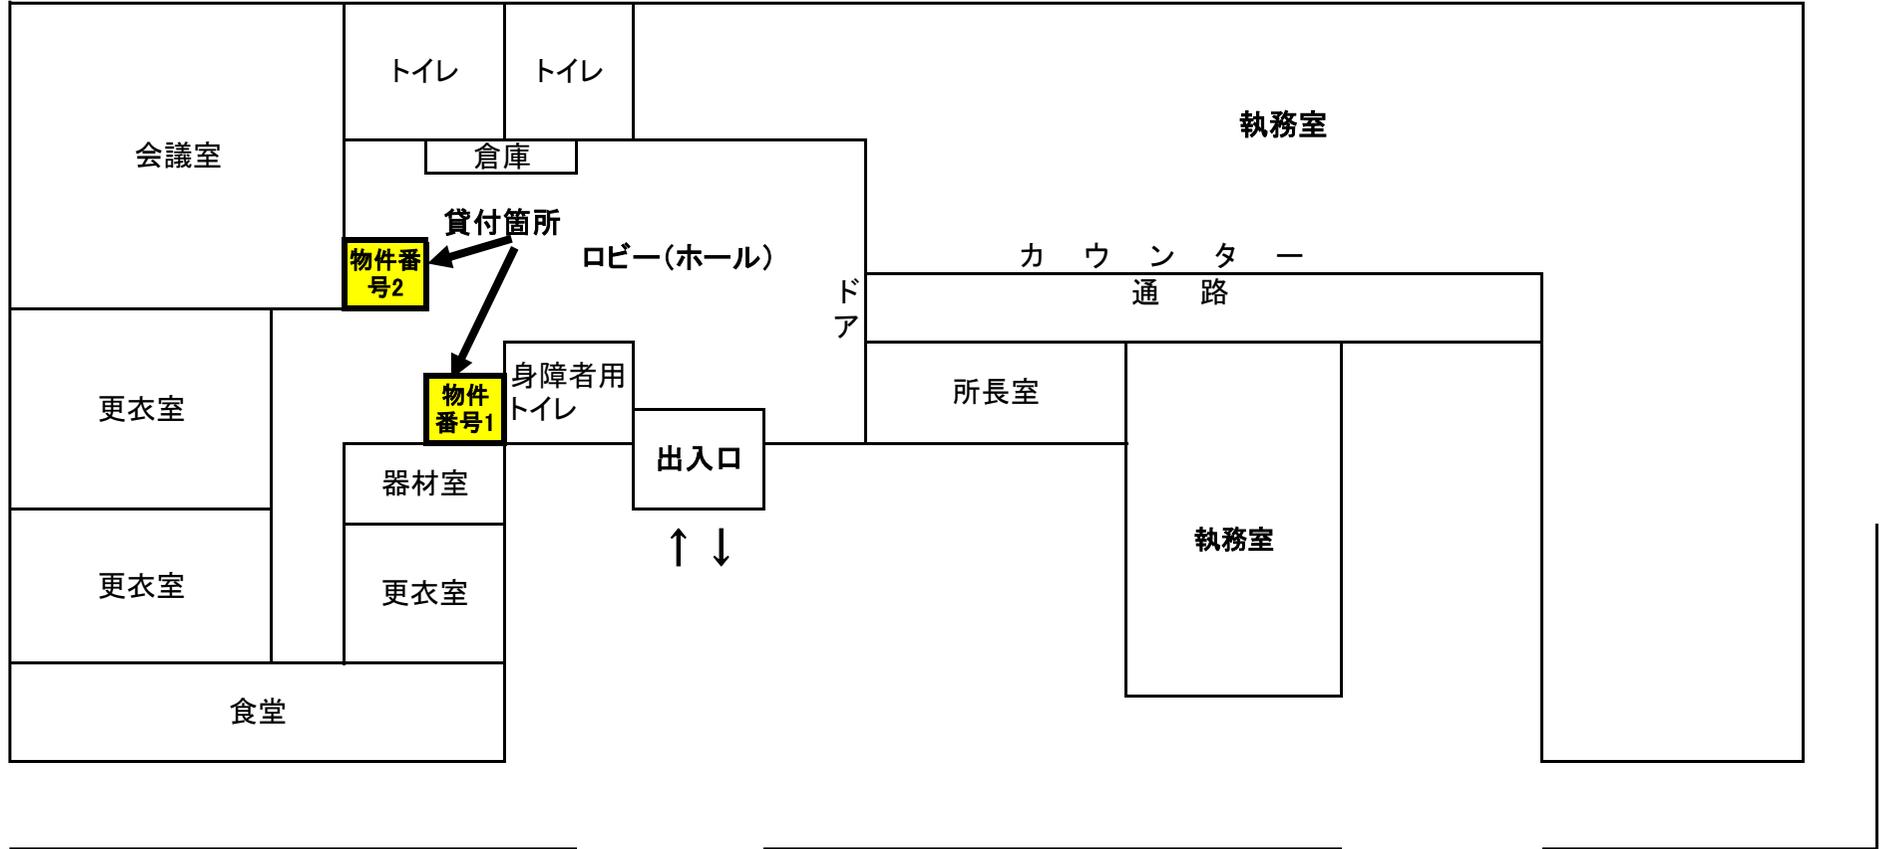

道 路

駐 車 場