
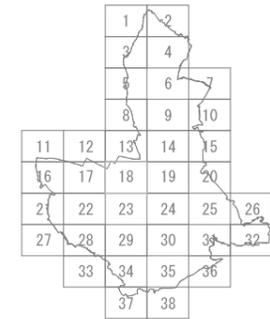


東松山市 都市計画図 No.18

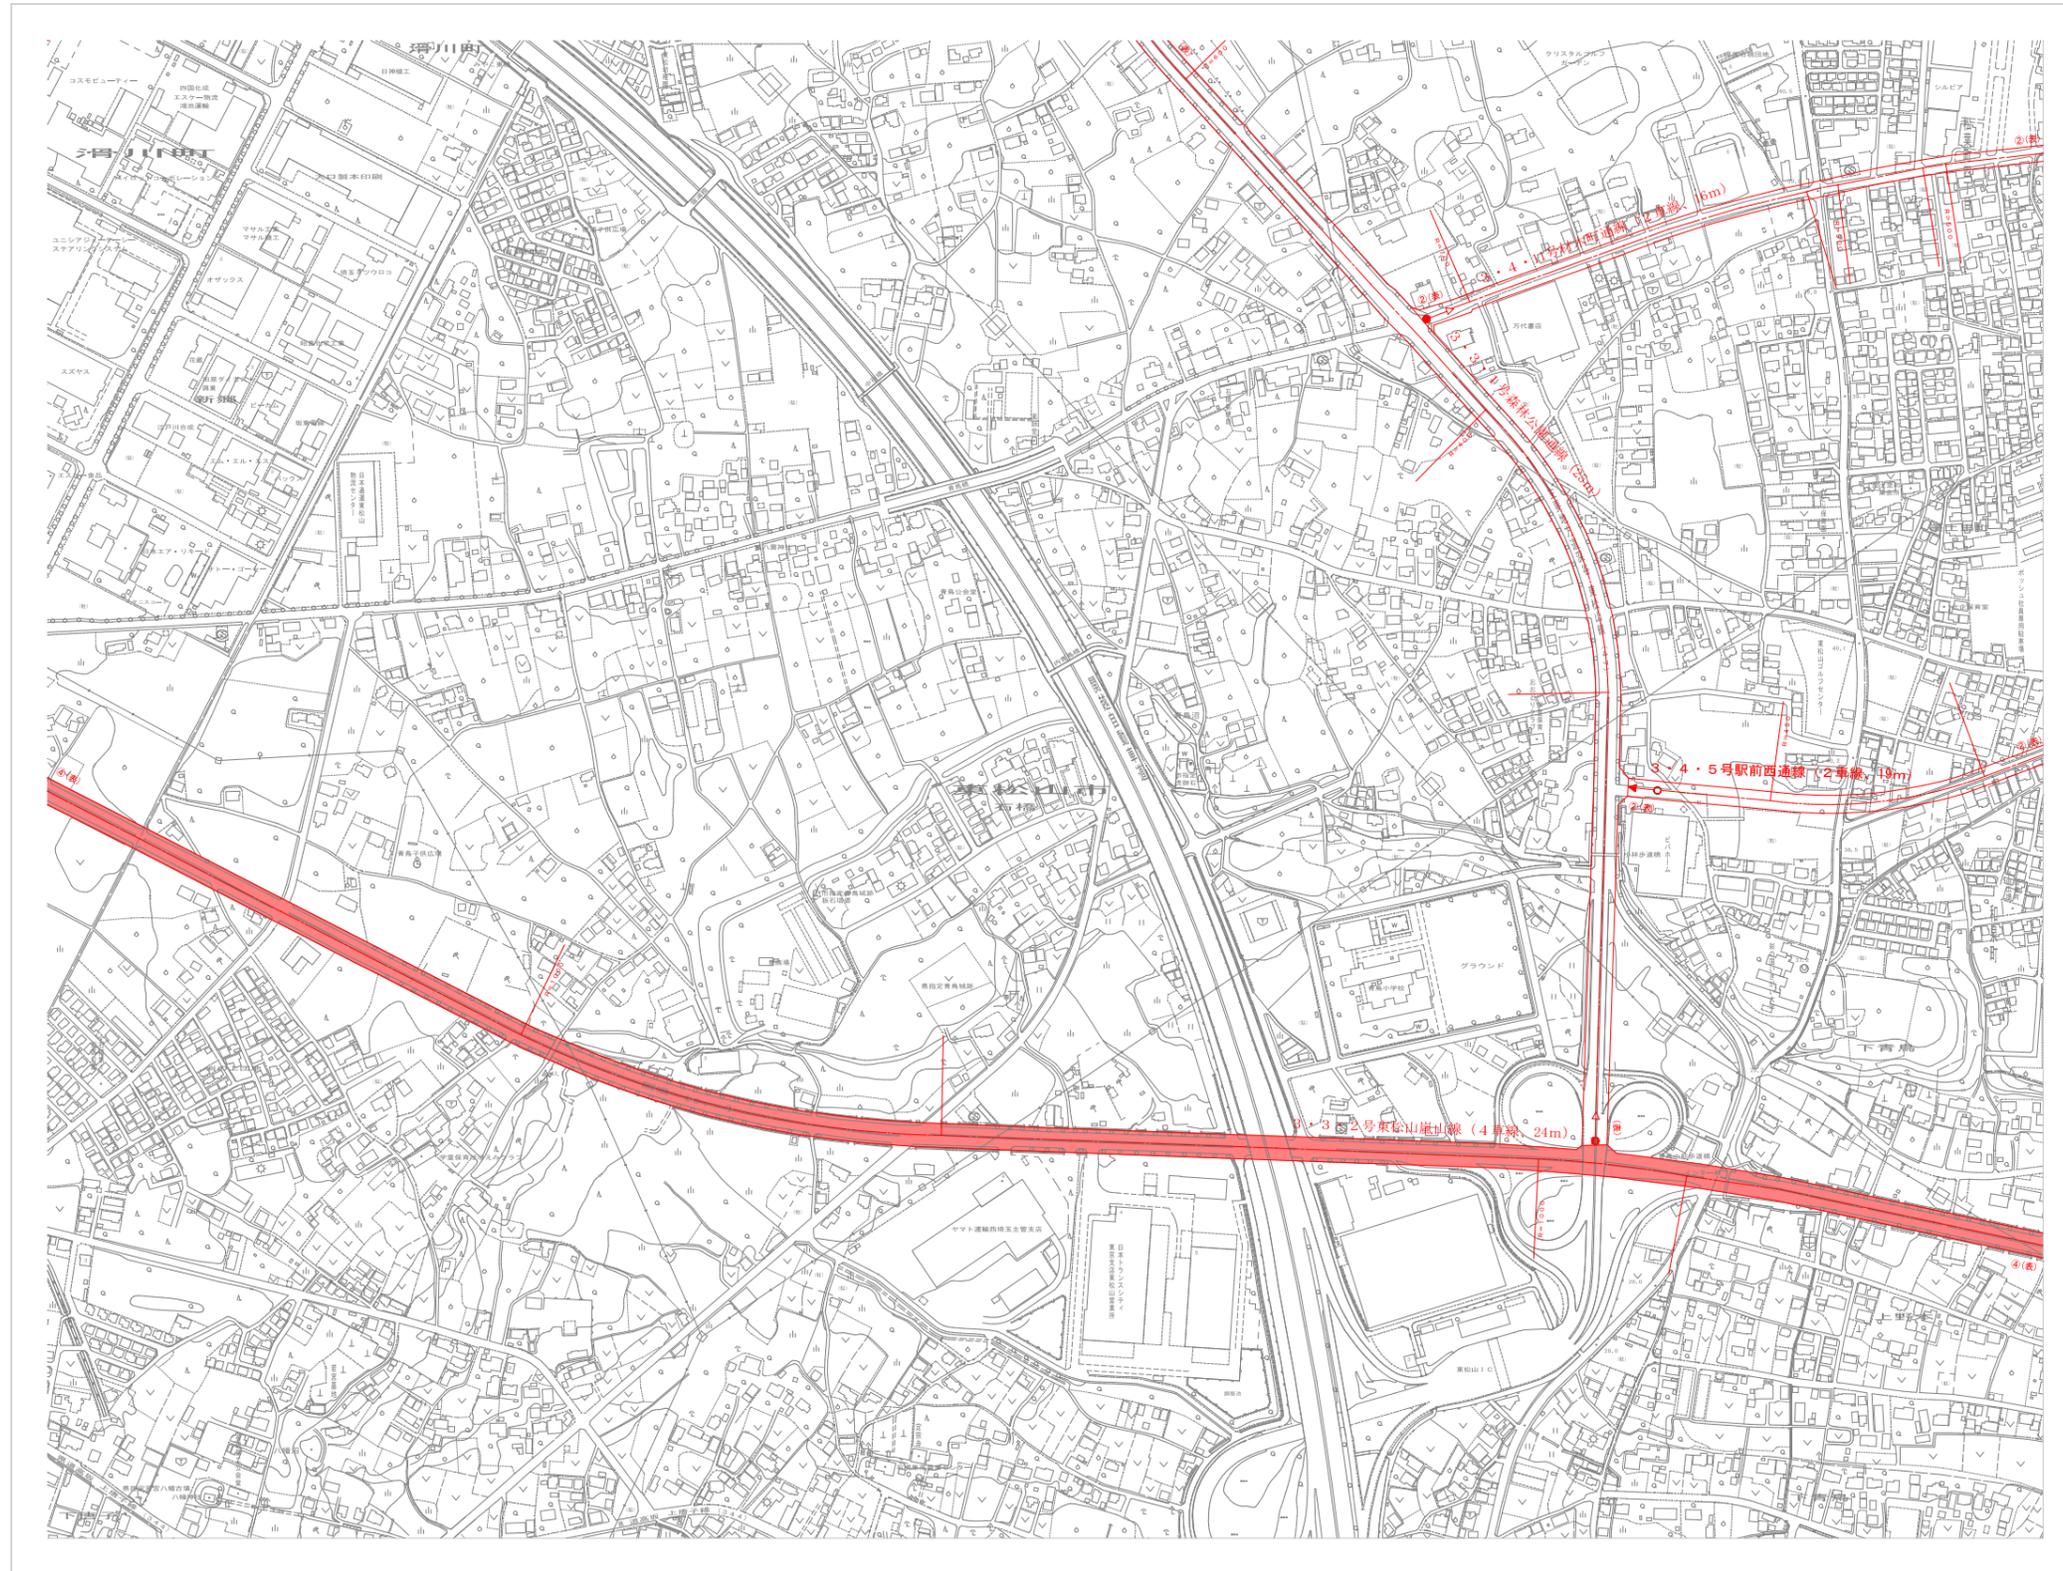

凡 例	
	変更後
	既決定
	変更路線の起終点
	既決定路線の起点
	変更路線の終点
	既決定路線の終点
④	4車線
②	2車線
(表)	地表式

1 : 2,500

東松山市