



5階平面図

：事業対象範囲

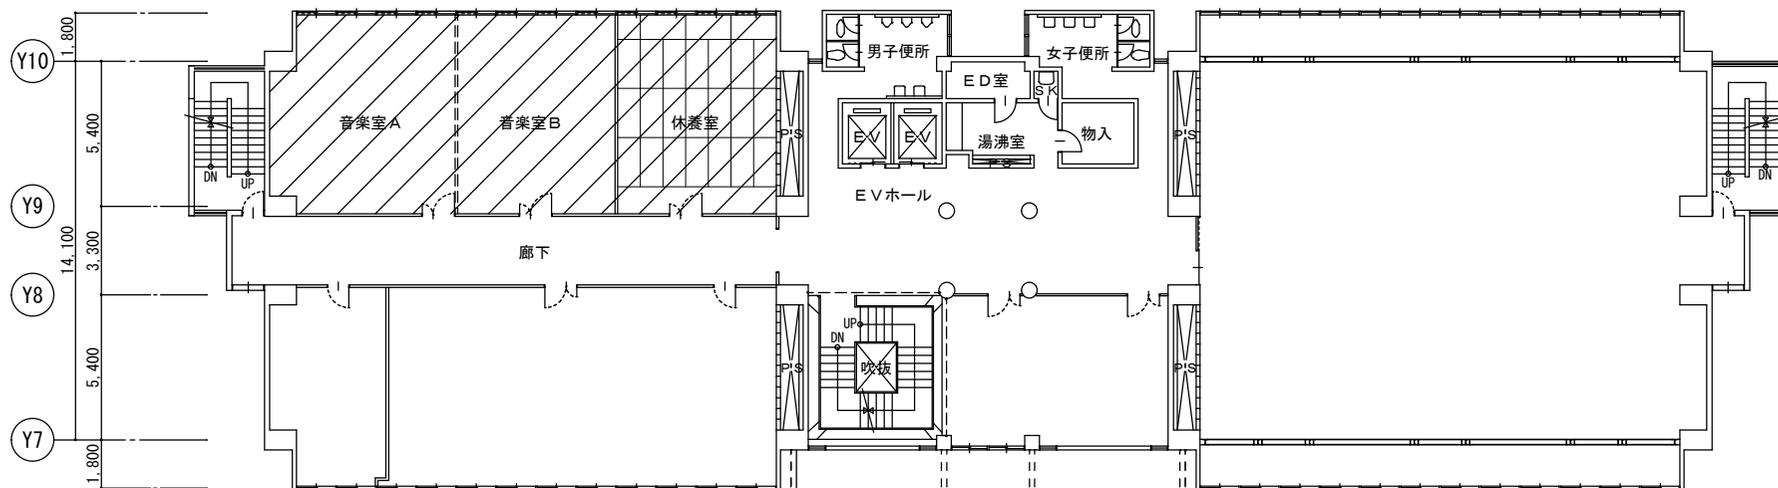


4階平面図

：事業対象範囲

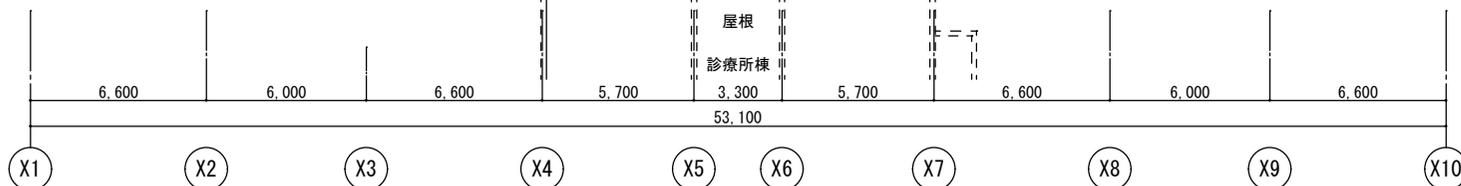


- ・年に数回、20名程度が対面で行う会議に対応できるように配慮すること。  
（今までは音楽室A・Bの2室を使って実施していた）
- ・頻度の少ない利用形態のため、提案内容全体への影響を最小限にするよう工夫すること。
- ・後部は椅子のみの席とし、既存パイプ椅子の再利用も可とする。
- ・6名×6名は机ありの席とする。

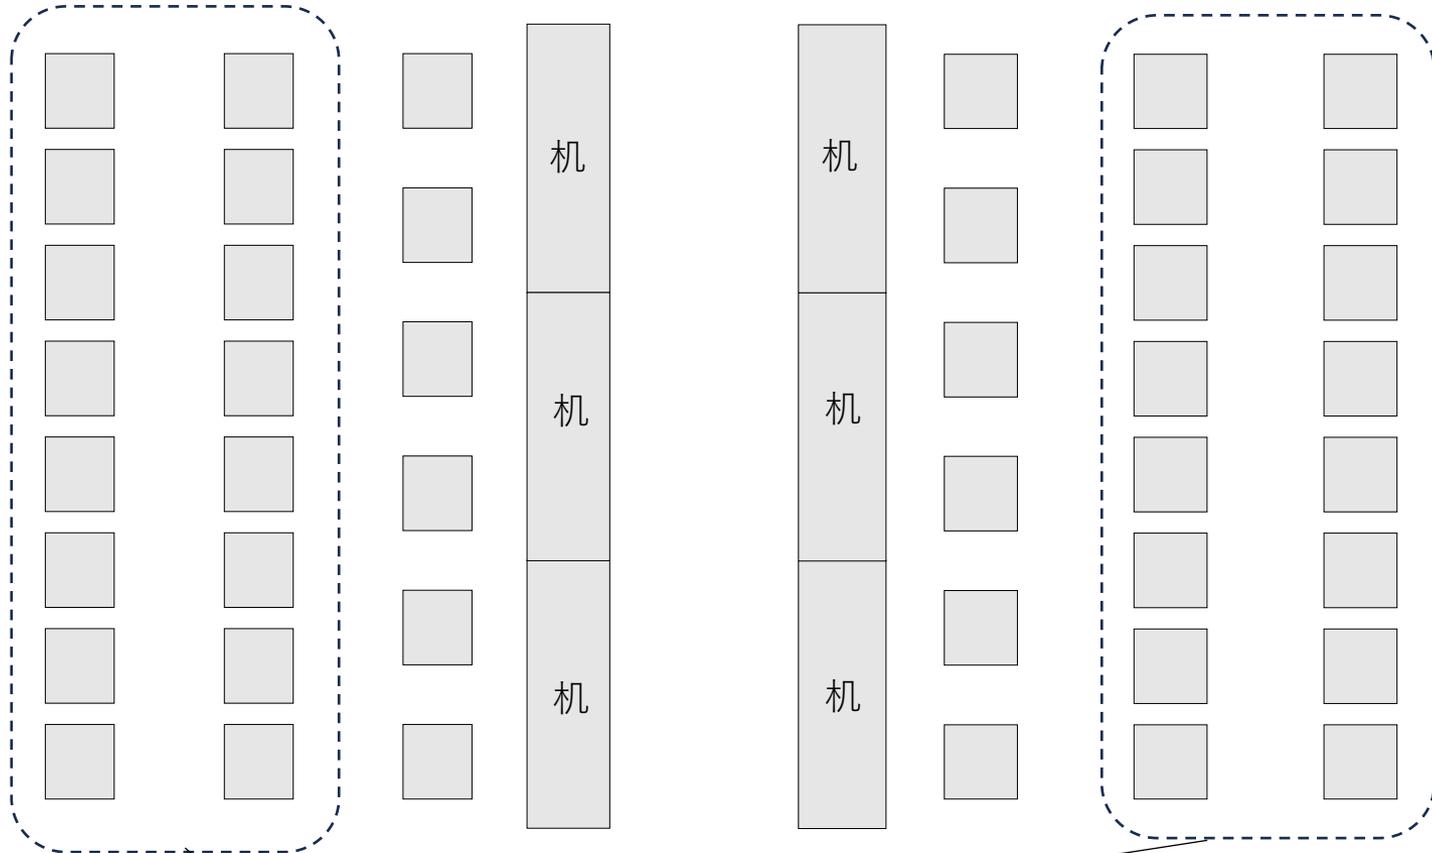

椅子のみ（既存パイプ椅子の利用も可とする）

# 参考図一 2

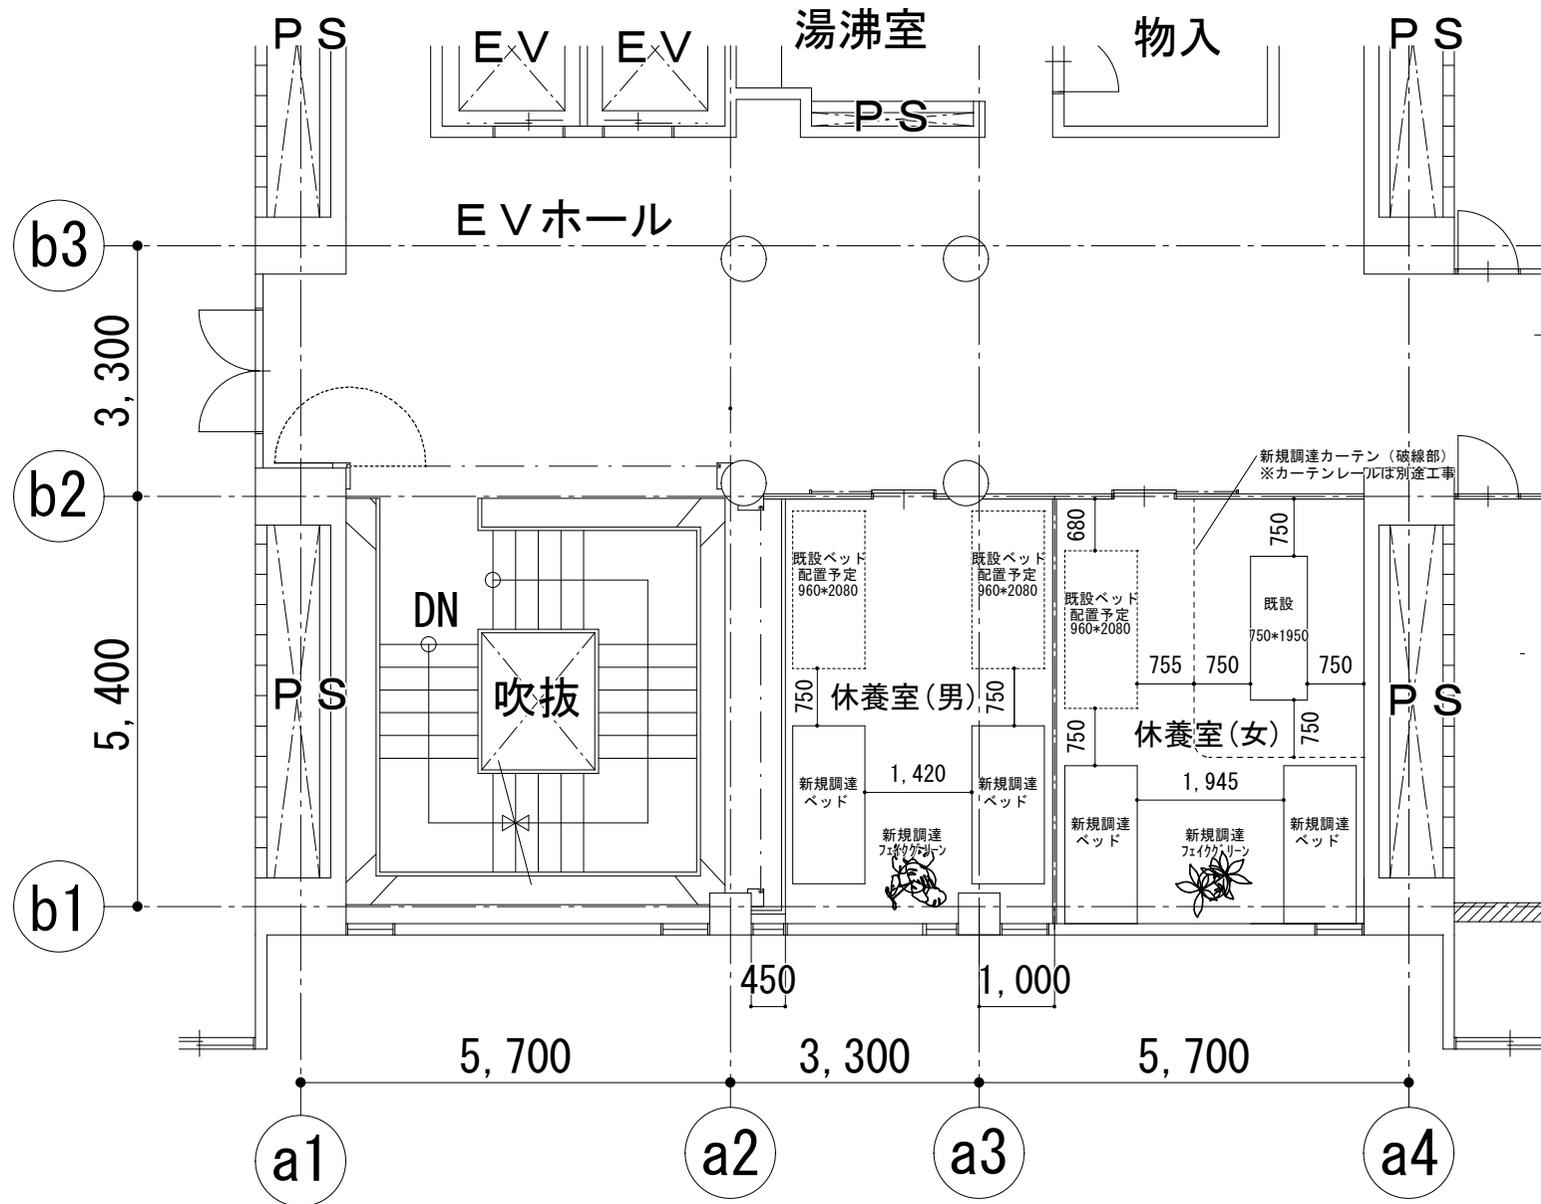

5階休養室レイアウト図 (参考図)