


【 1 : 5000 】


※学習展示館は学習室及び旧展示室と読み替える。
※デイ・キャンプ場は旧デイ・キャンプ場と読み替える。




森林管理道
丸山支線
丸山分線

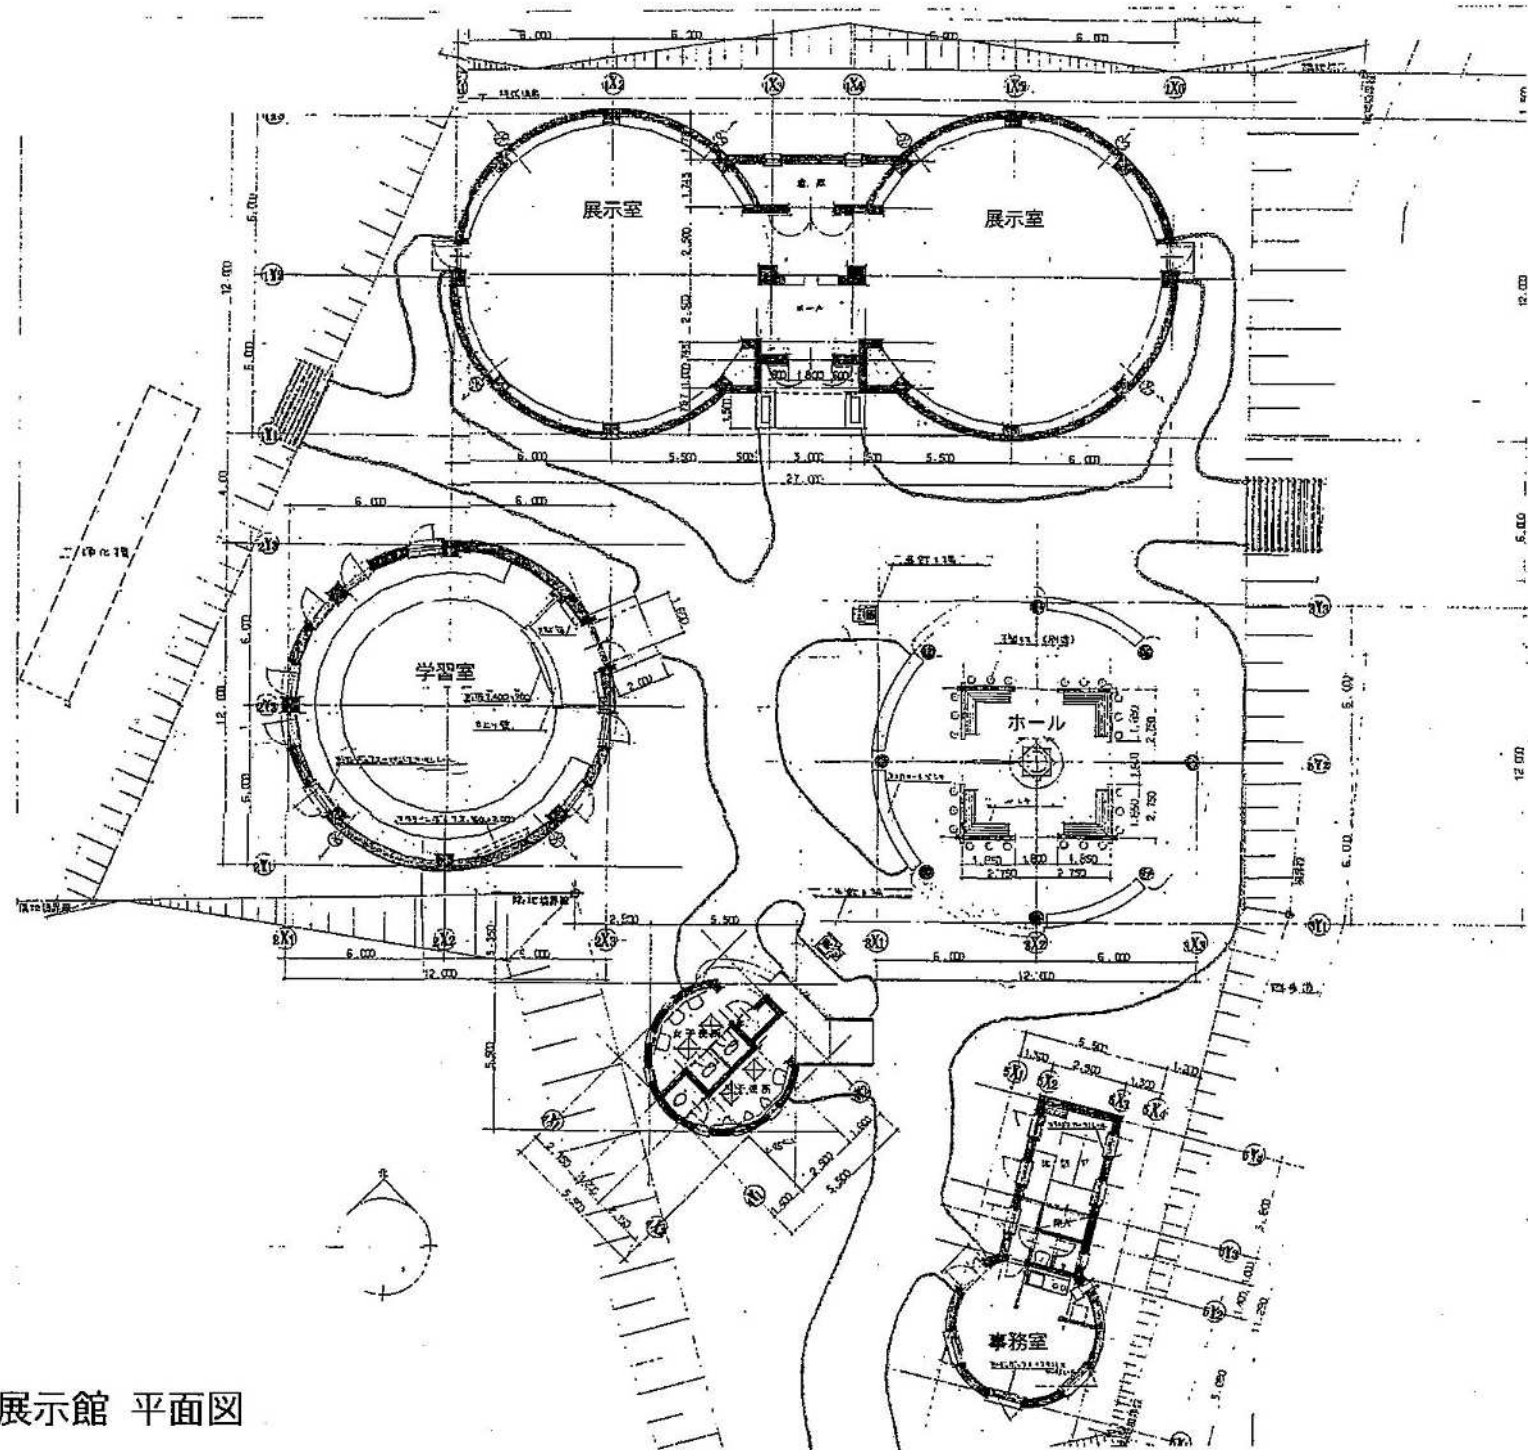


県民の森展示館 平面図

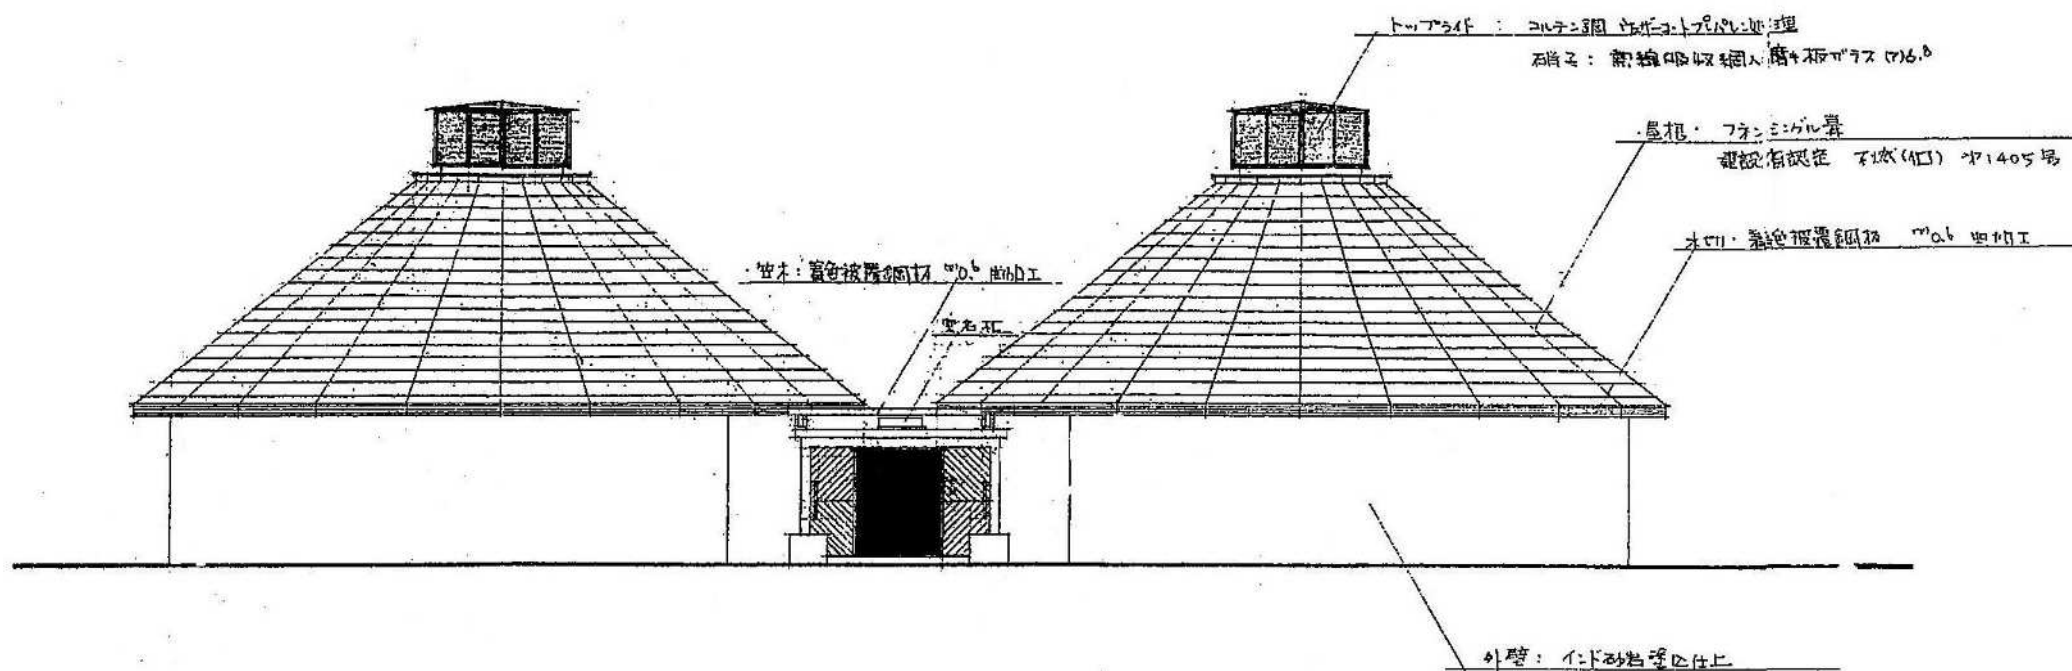


展示室 南立面图

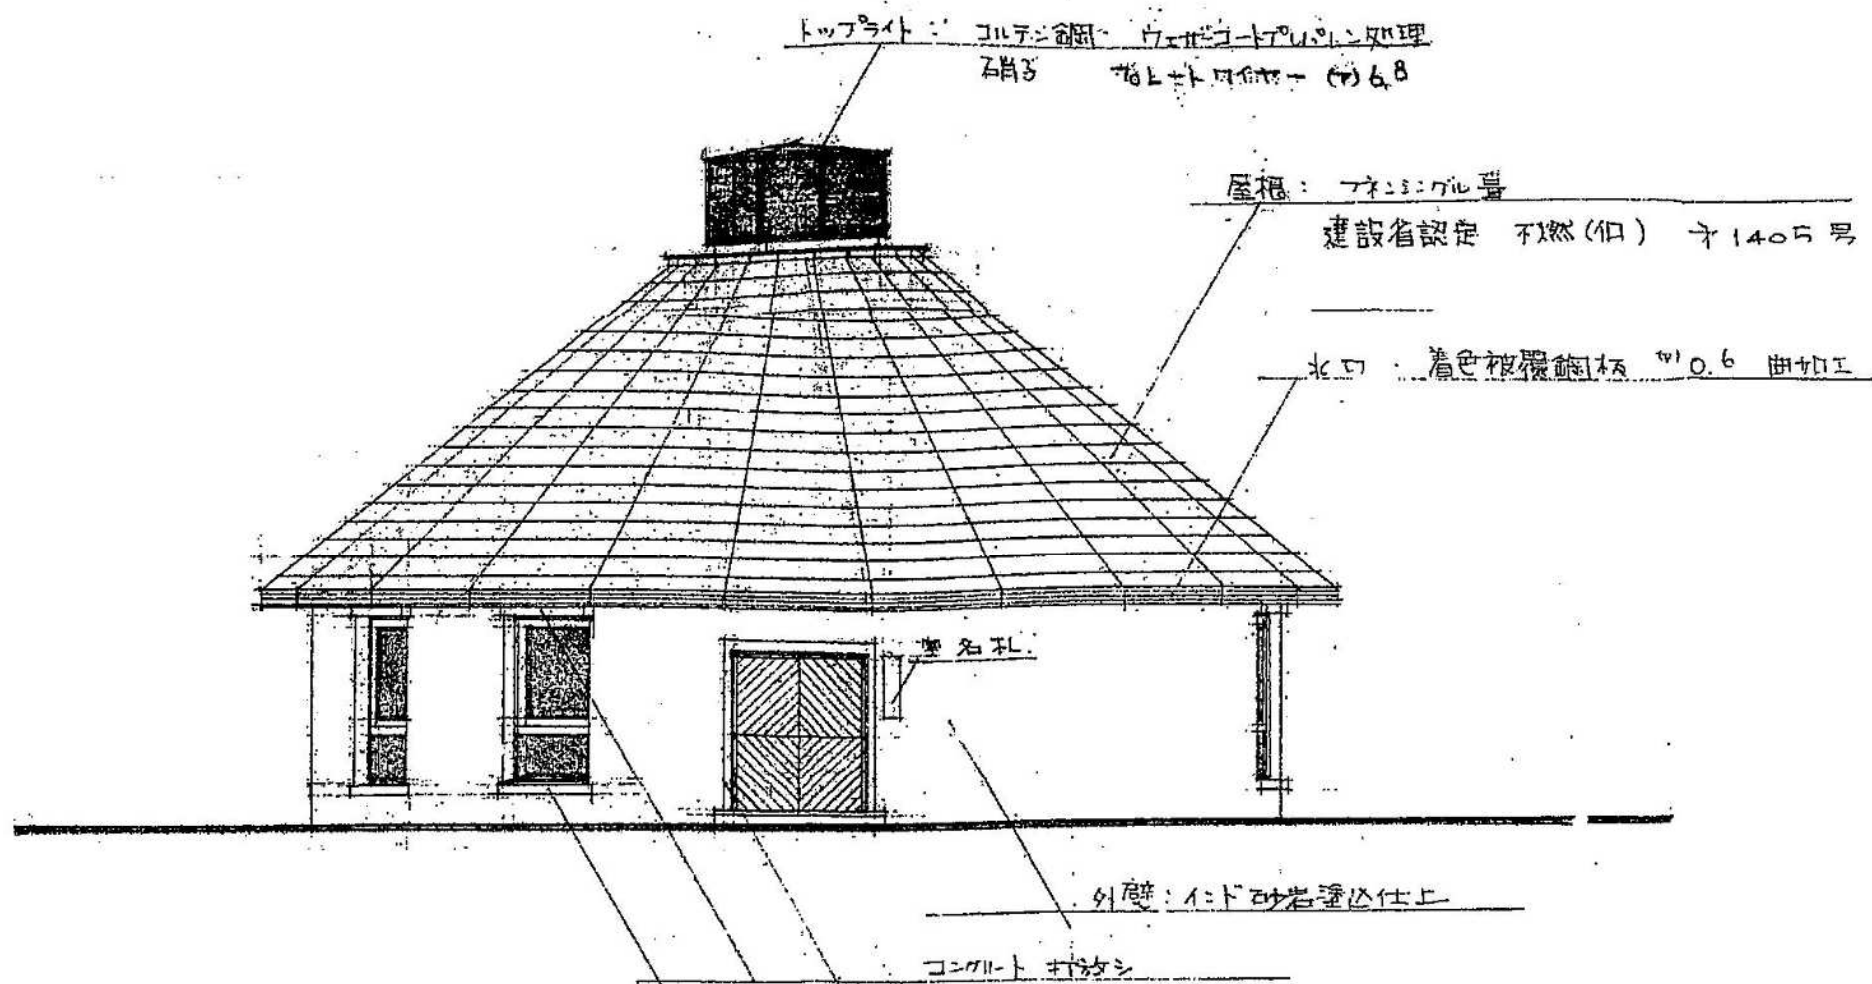


学習室 東立面図

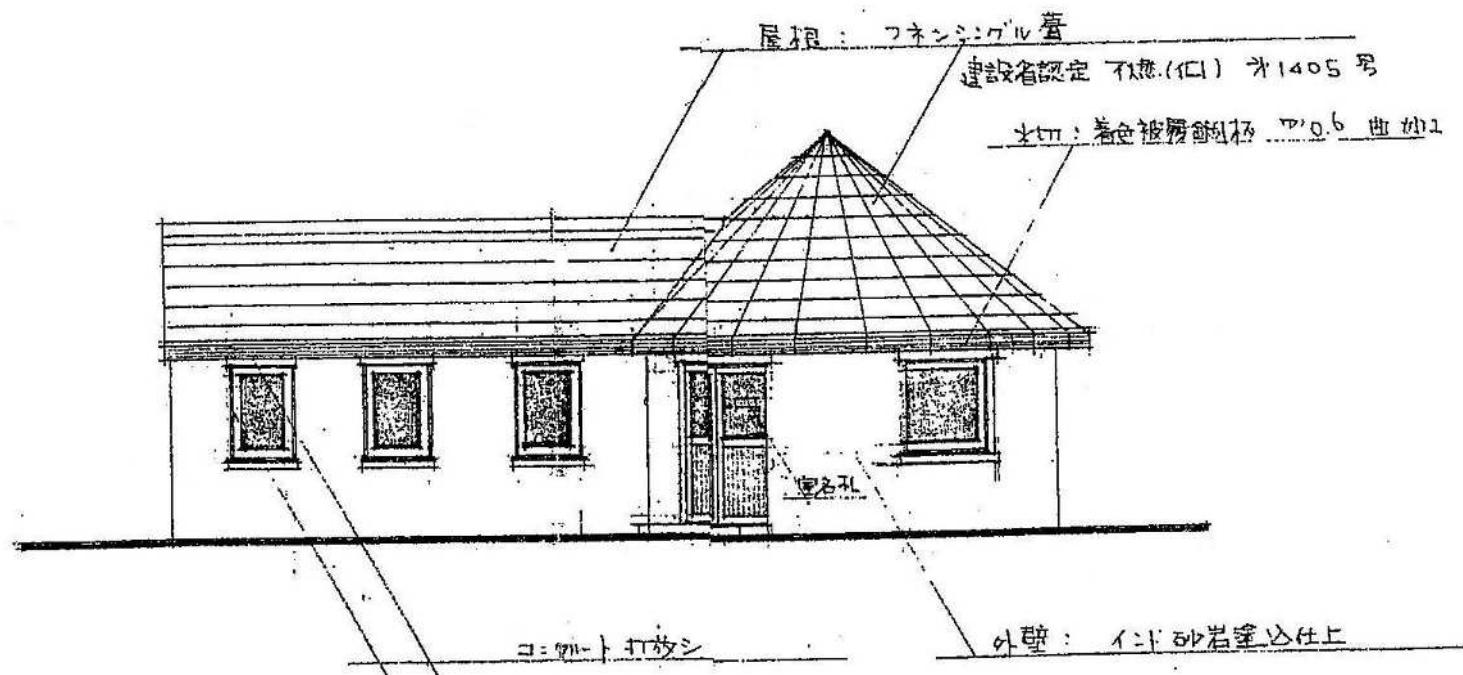

事務室 西立面図

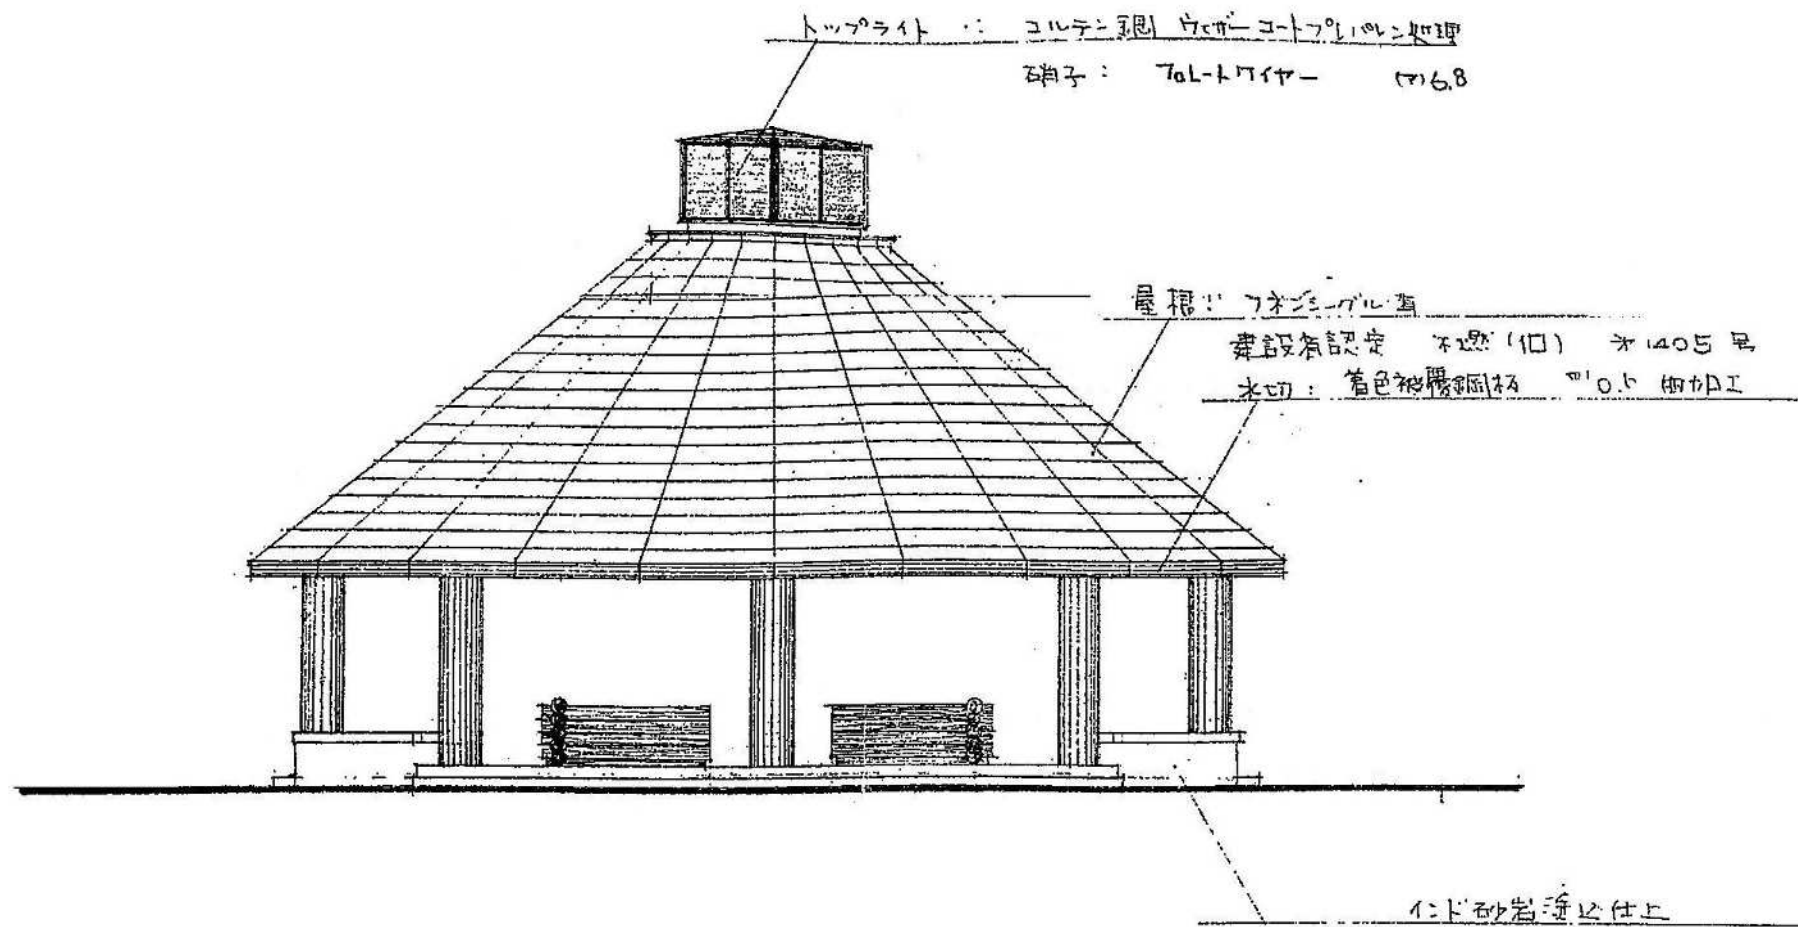

ホール 東立面図

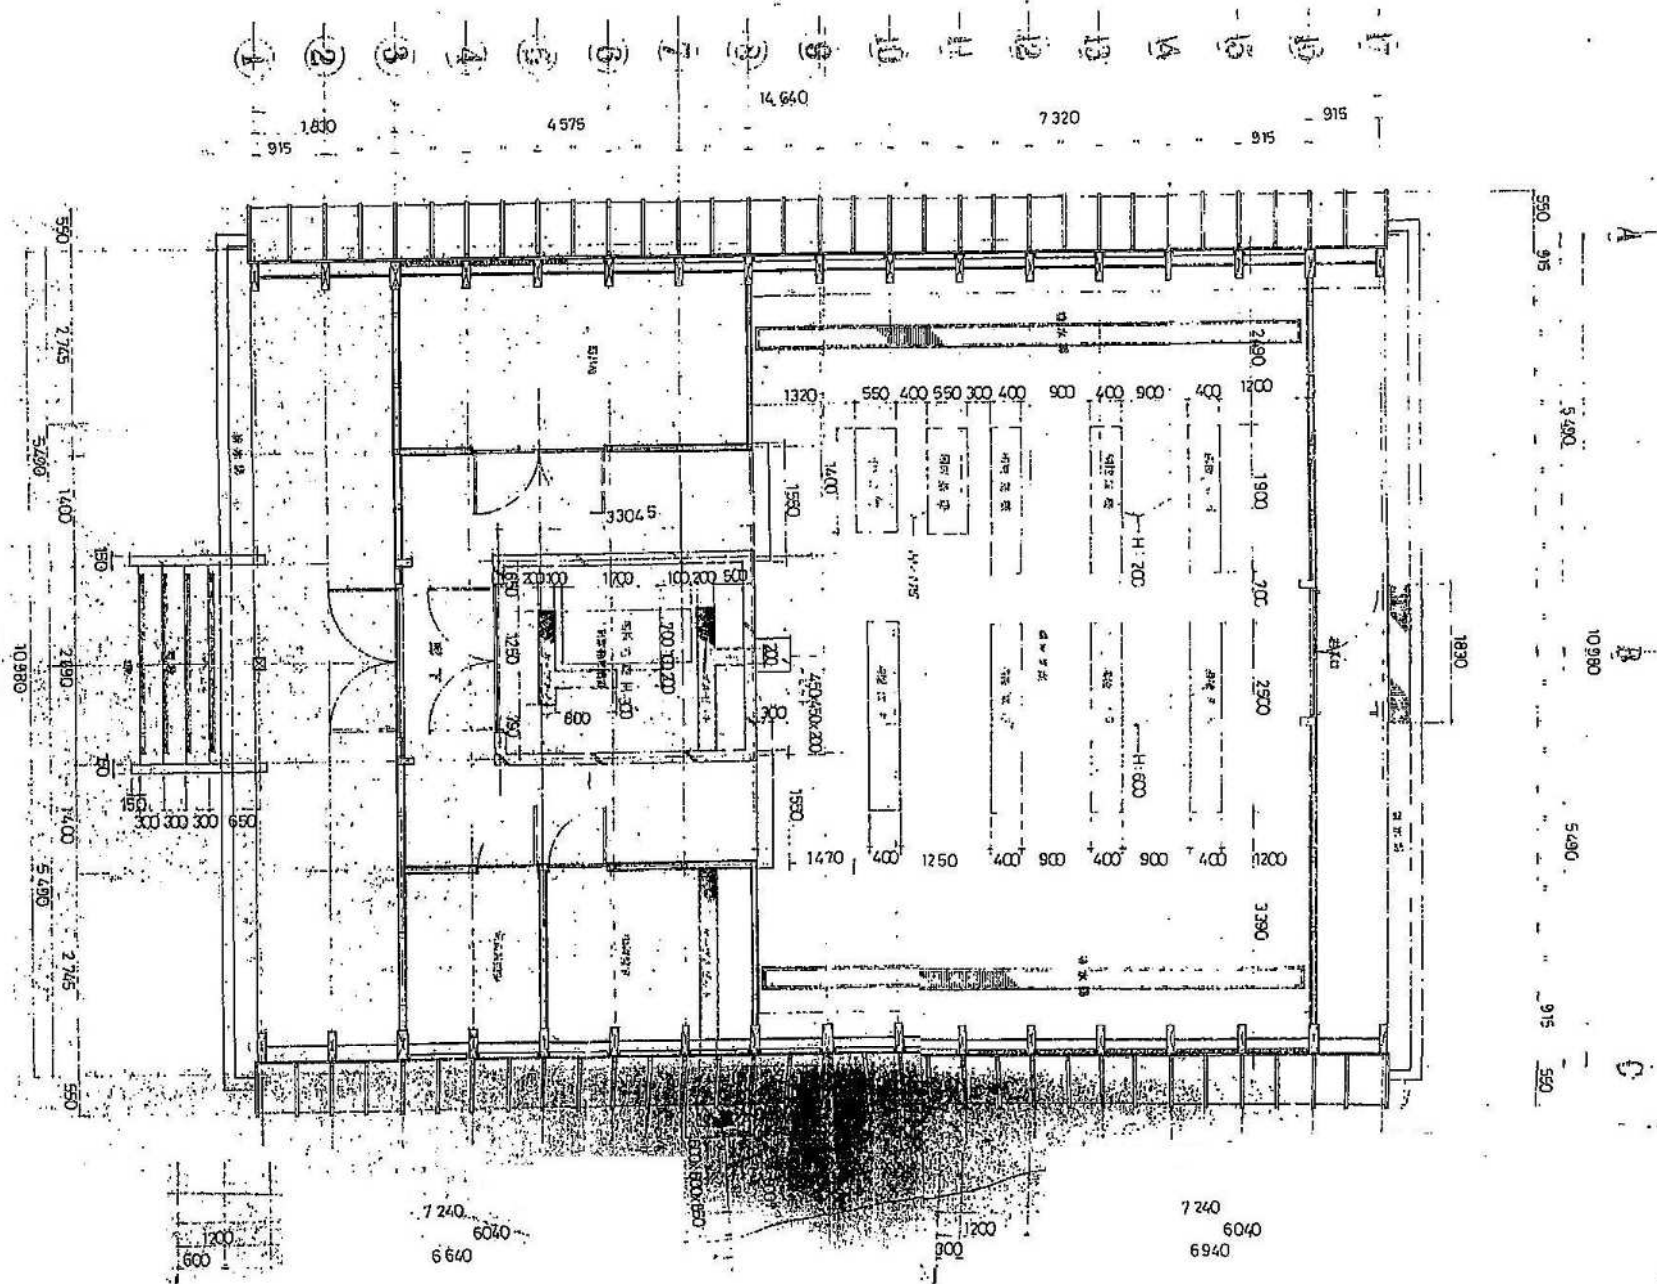

県民の森浄水場 平面図

