


熊谷地方庁舎4階

別図

業務対象エリア

既存コンセント位置

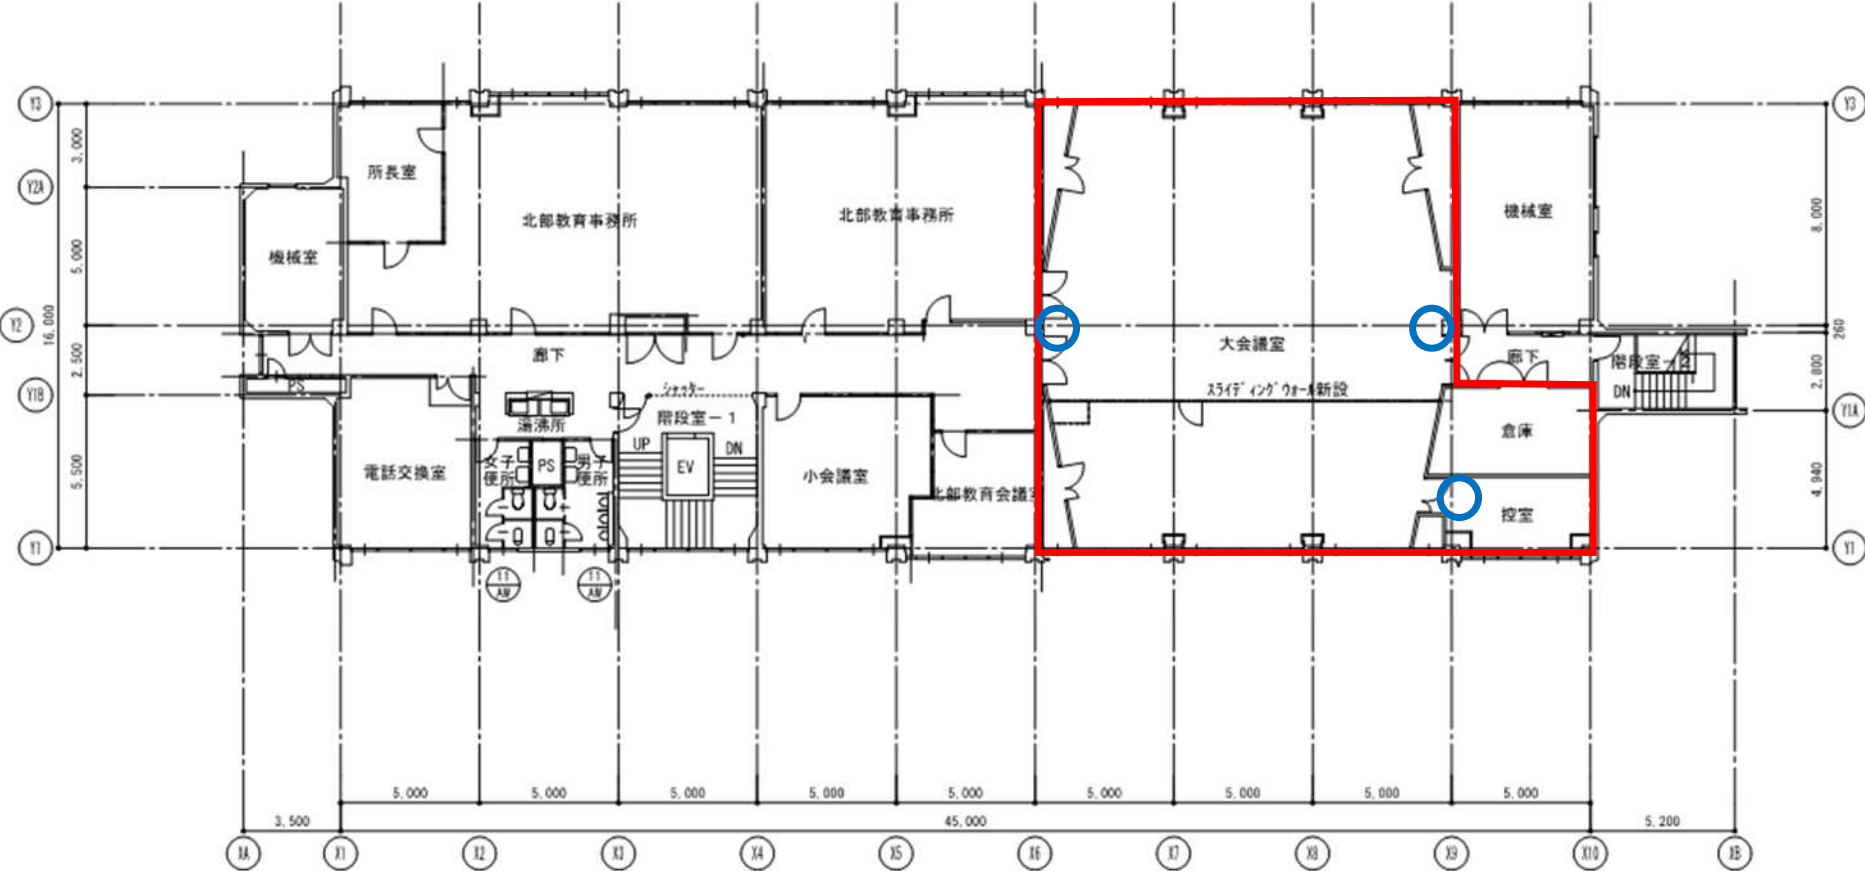

4 階平面図 S=1/200