


都市再開発方針附図

(2項再開発促進地区)

3 一ノ割駅前地区

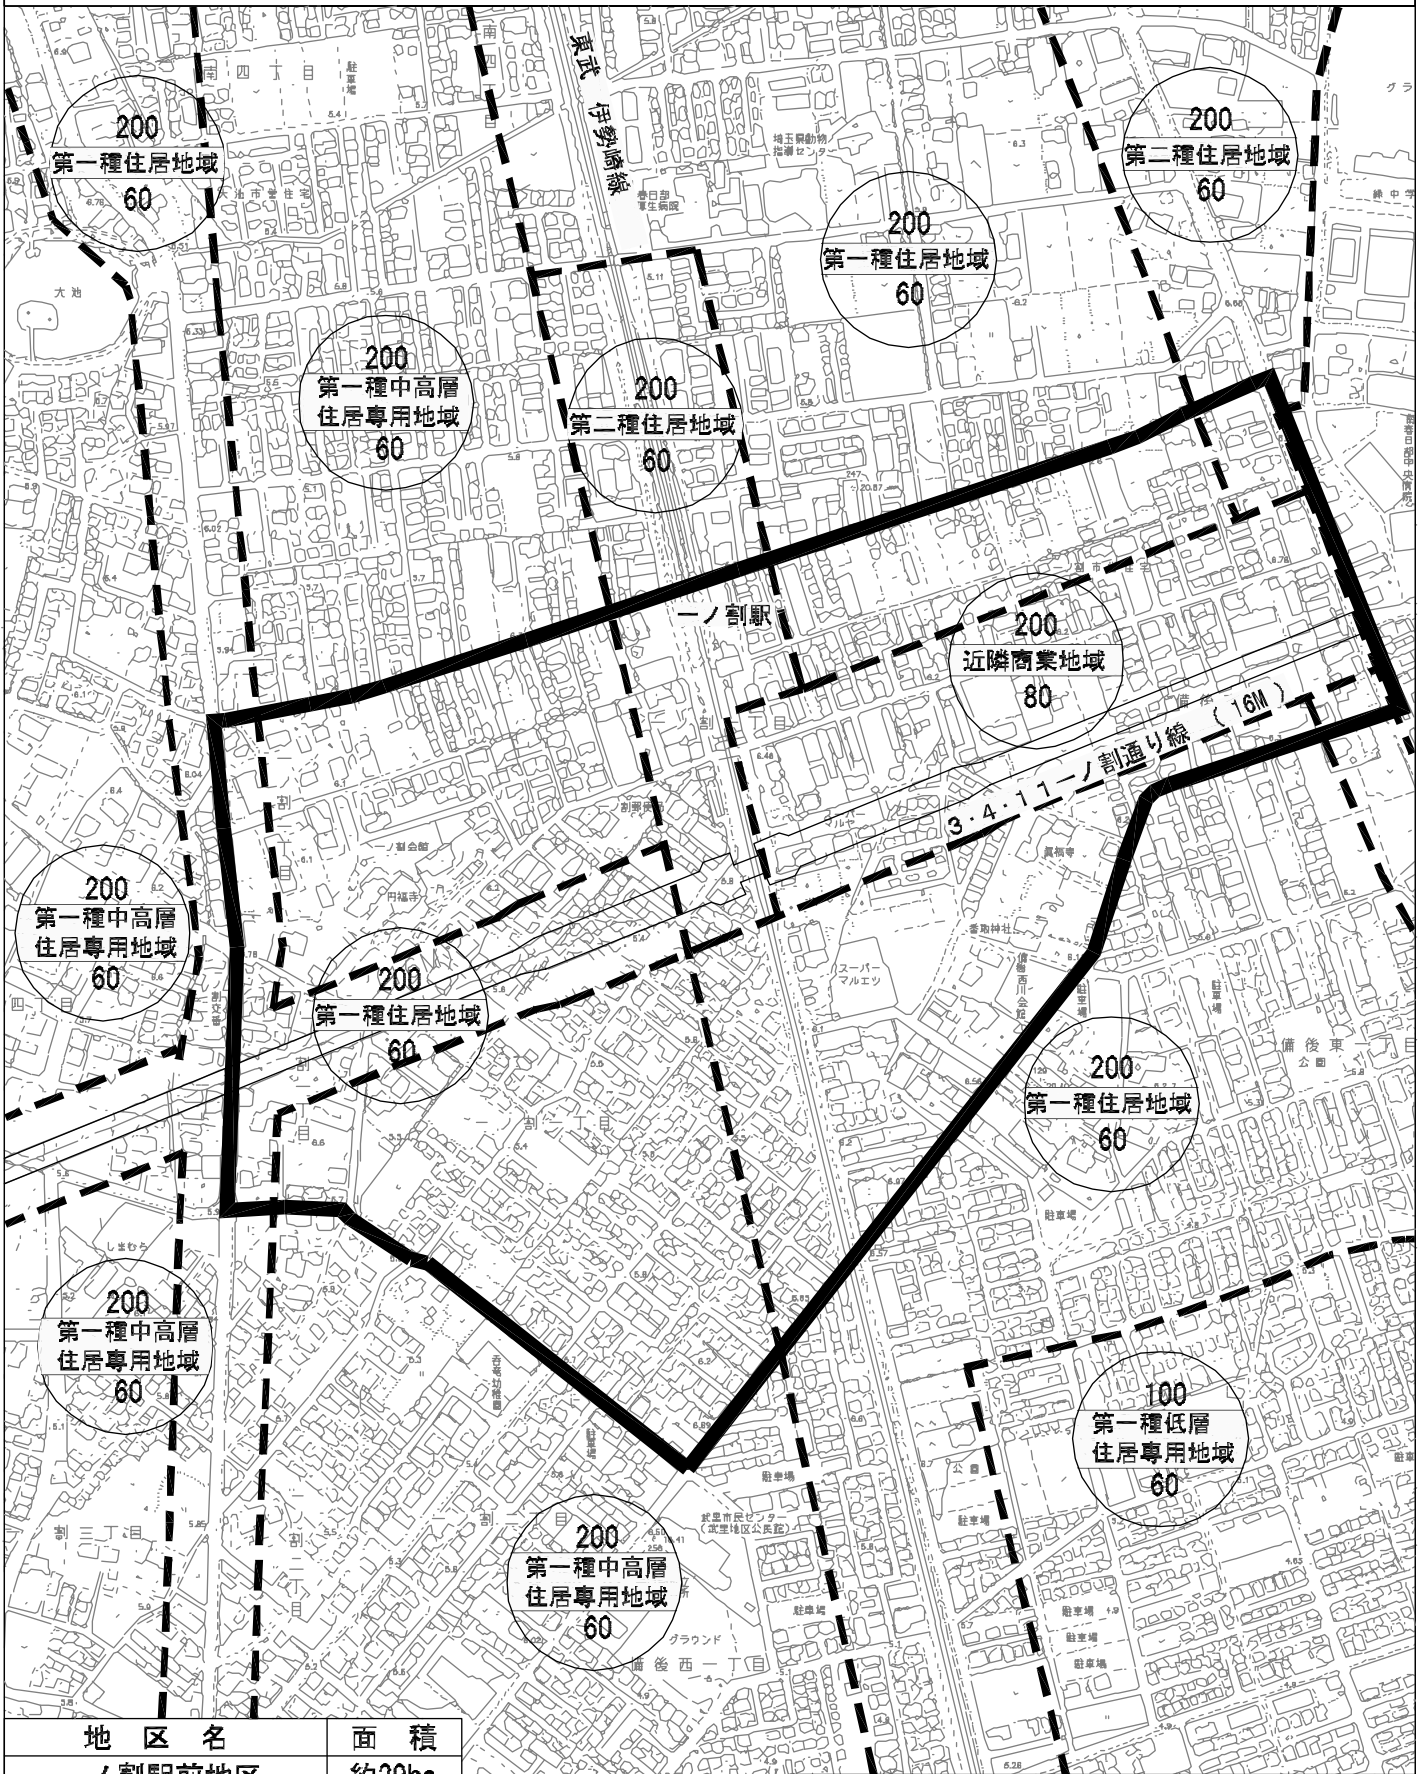

地区名	面積
一ノ割駅前地区	約29ha
凡例	
2項再開発促進地区	
用途地域界	

