


所沢都市計画 都市再開発方針図

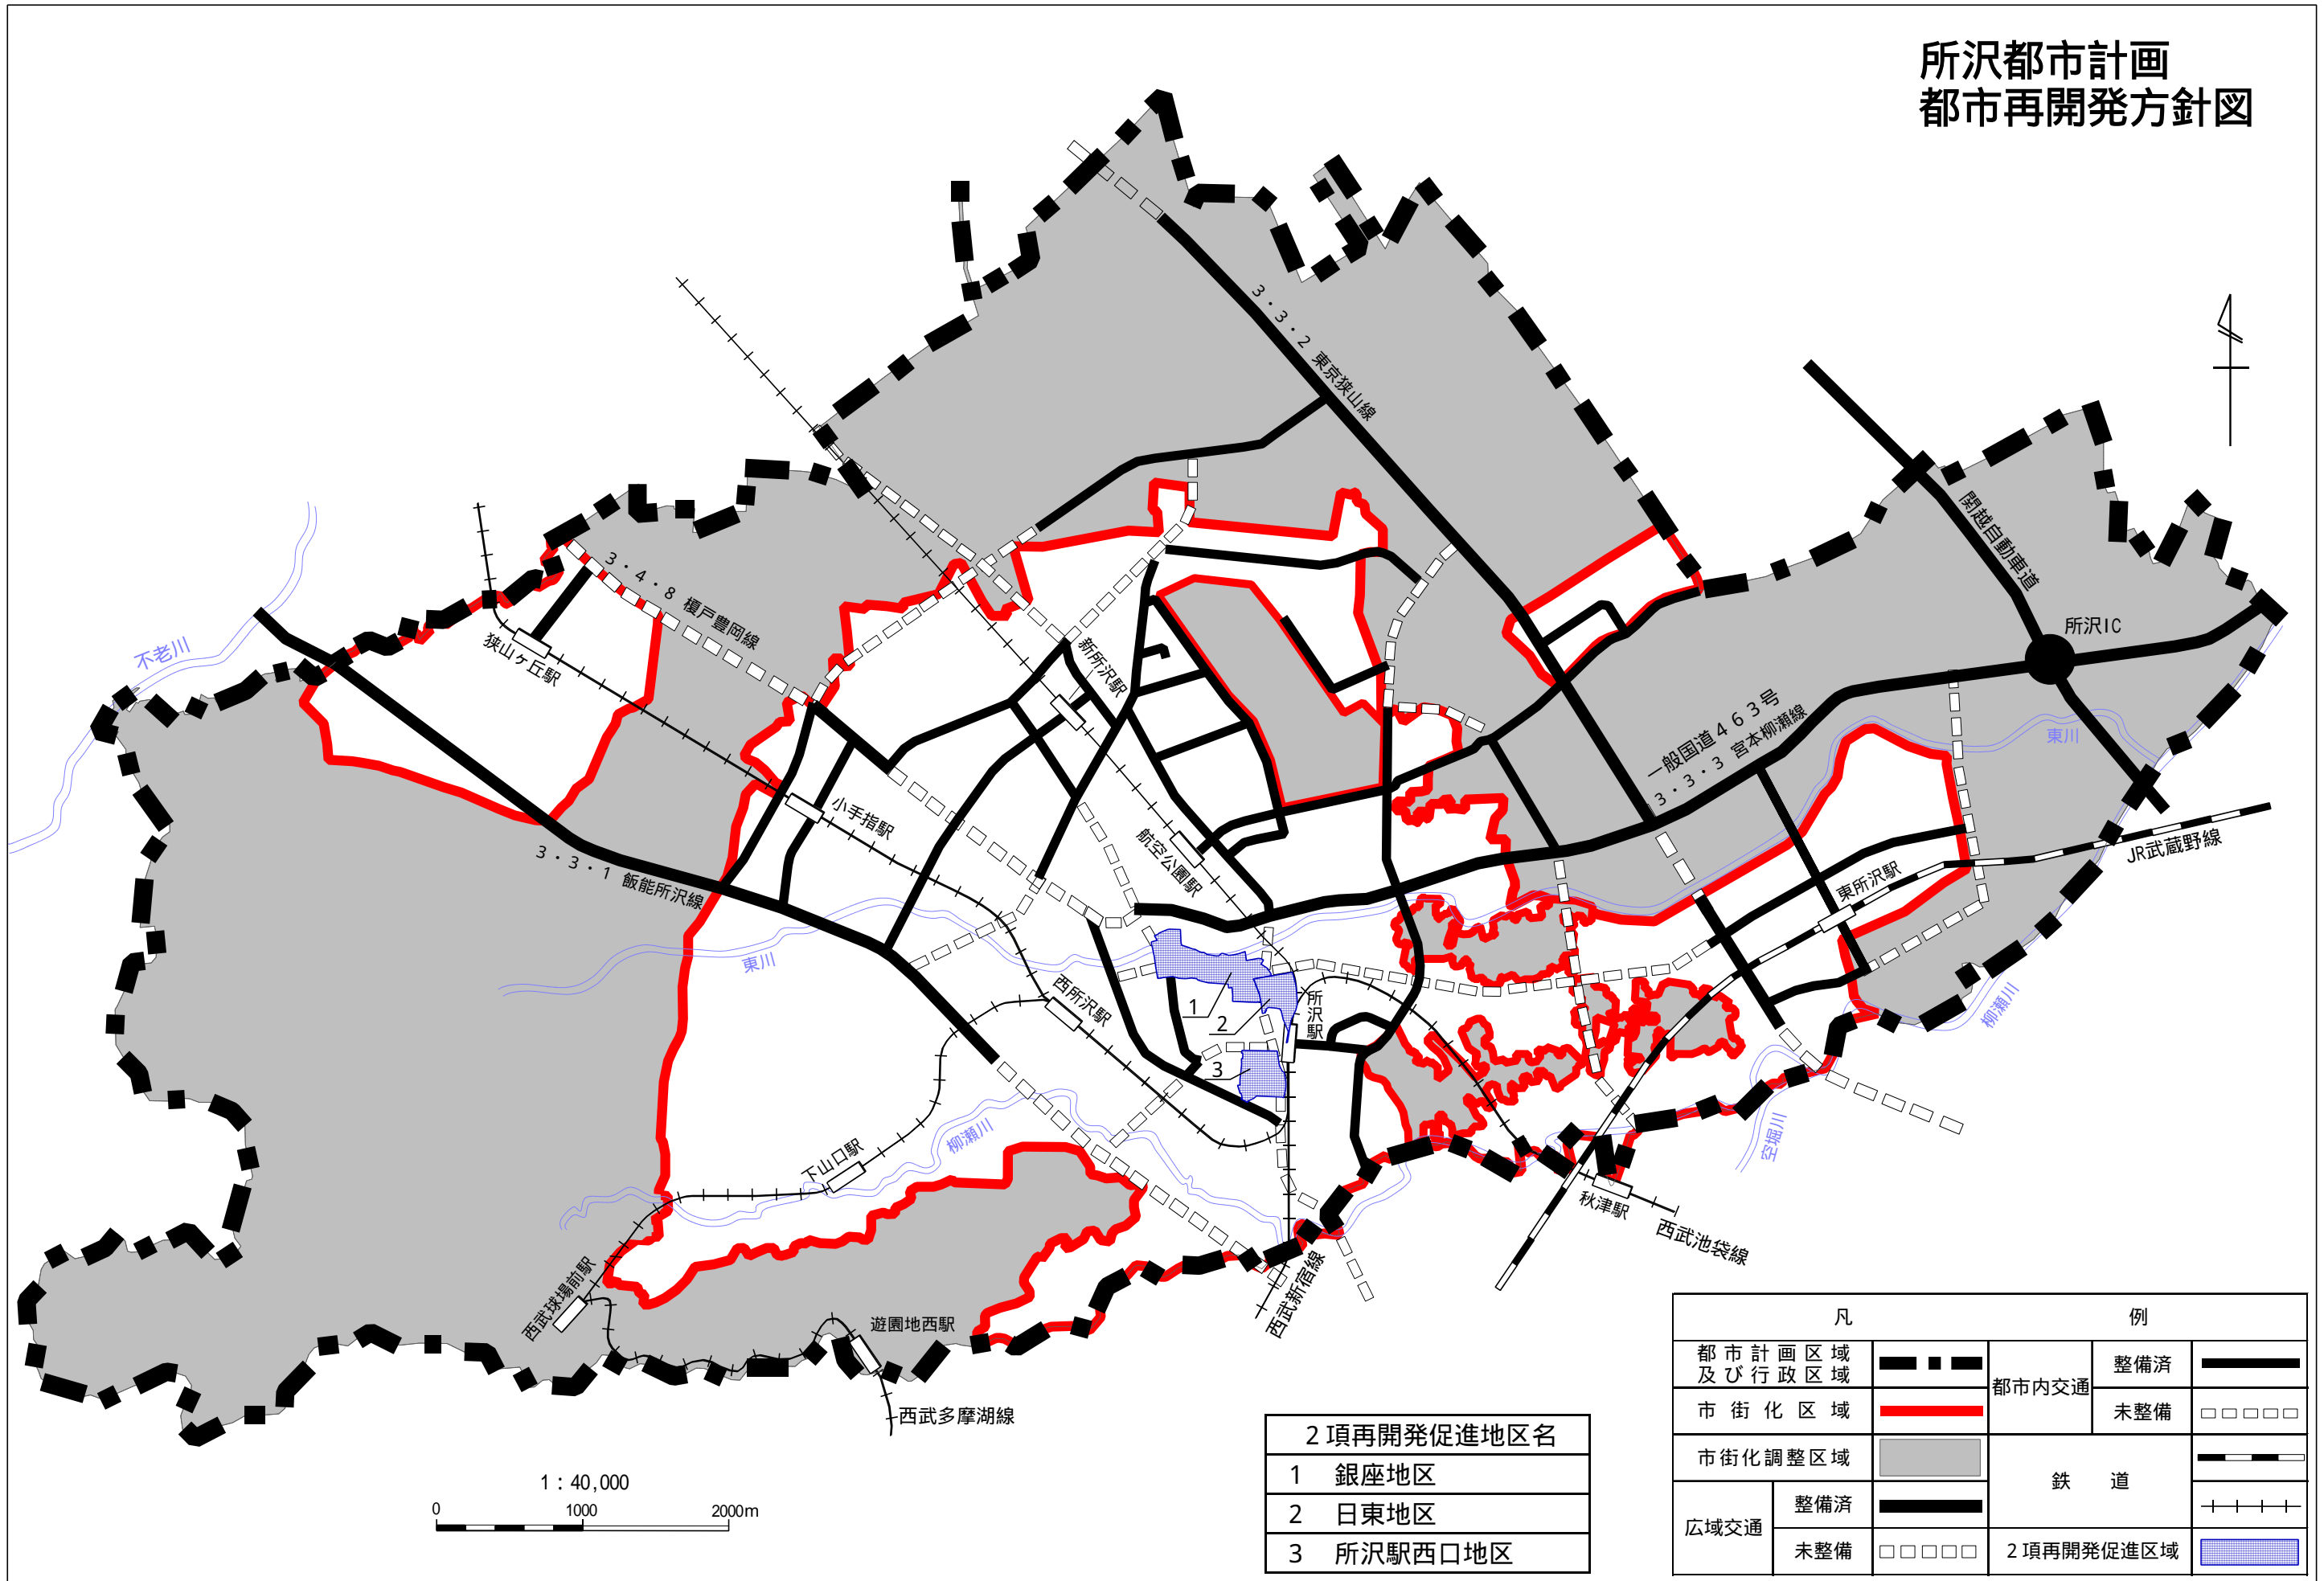

2 項再開発促進地区名	
1	銀座地区
2	日東地区
3	所沢駅西口地区

凡		例		
都市計画区域 及び行政区	———	都市内交通	整備済	———
市街化区域	———		未整備	□□□□
市街化調整区域	■	鉄 道	整備済	———
広域交通	———		未整備	□□□□
			2 項再開発促進区域	■

1 : 40,000
0 1000 2000m