


都市再開発方針附図 ④-1 SKIPシティ地区 (約17ha)

凡 例

2号再開発促進地区

都市計画道路 (認可済)

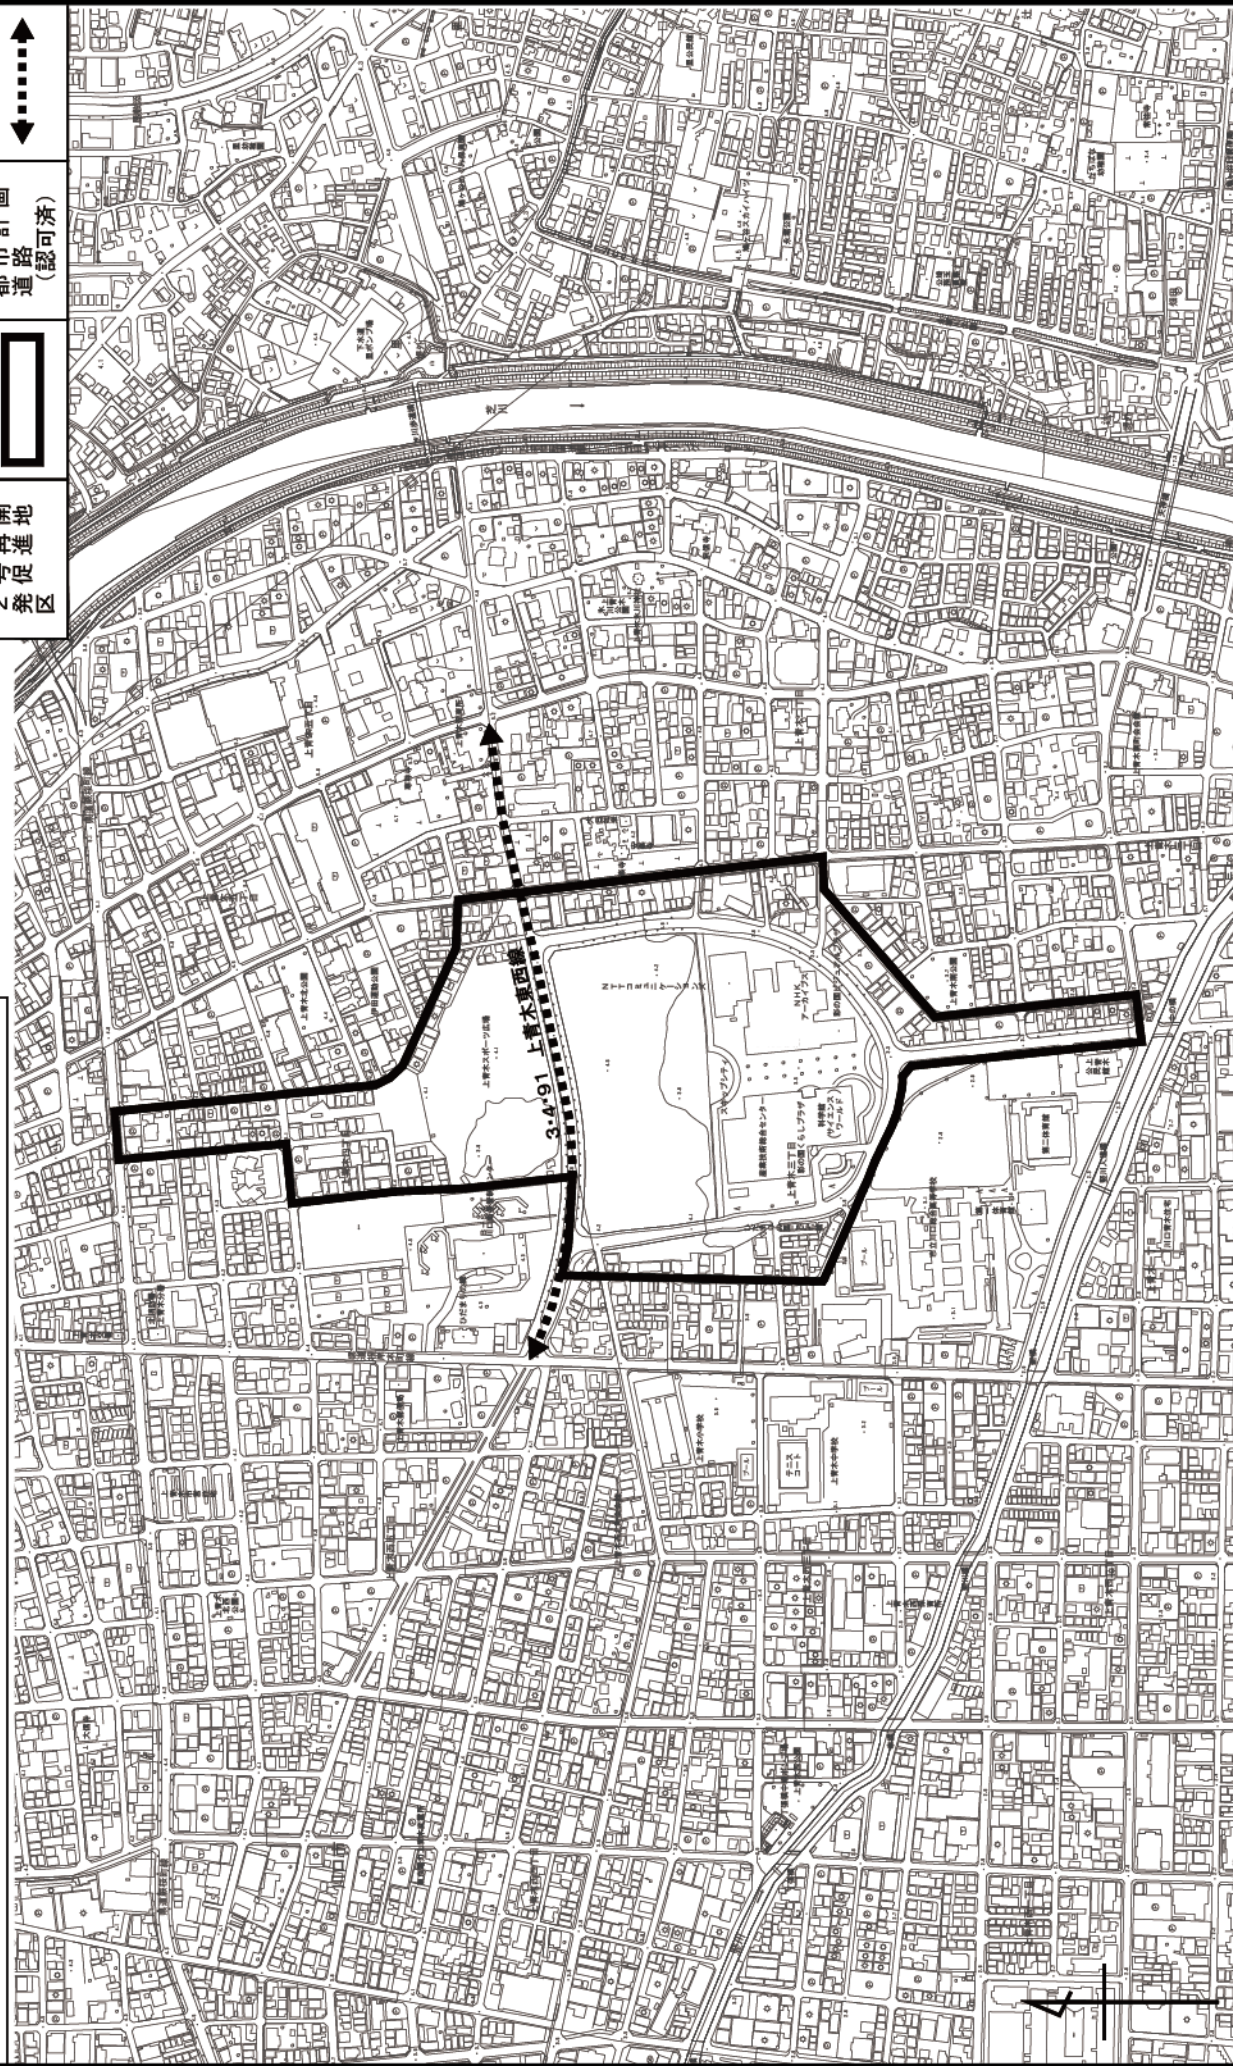

0 100 500m