


【都市再開発の方針附图】

二項地区名 銀座地区

面積 約 16.1 ha

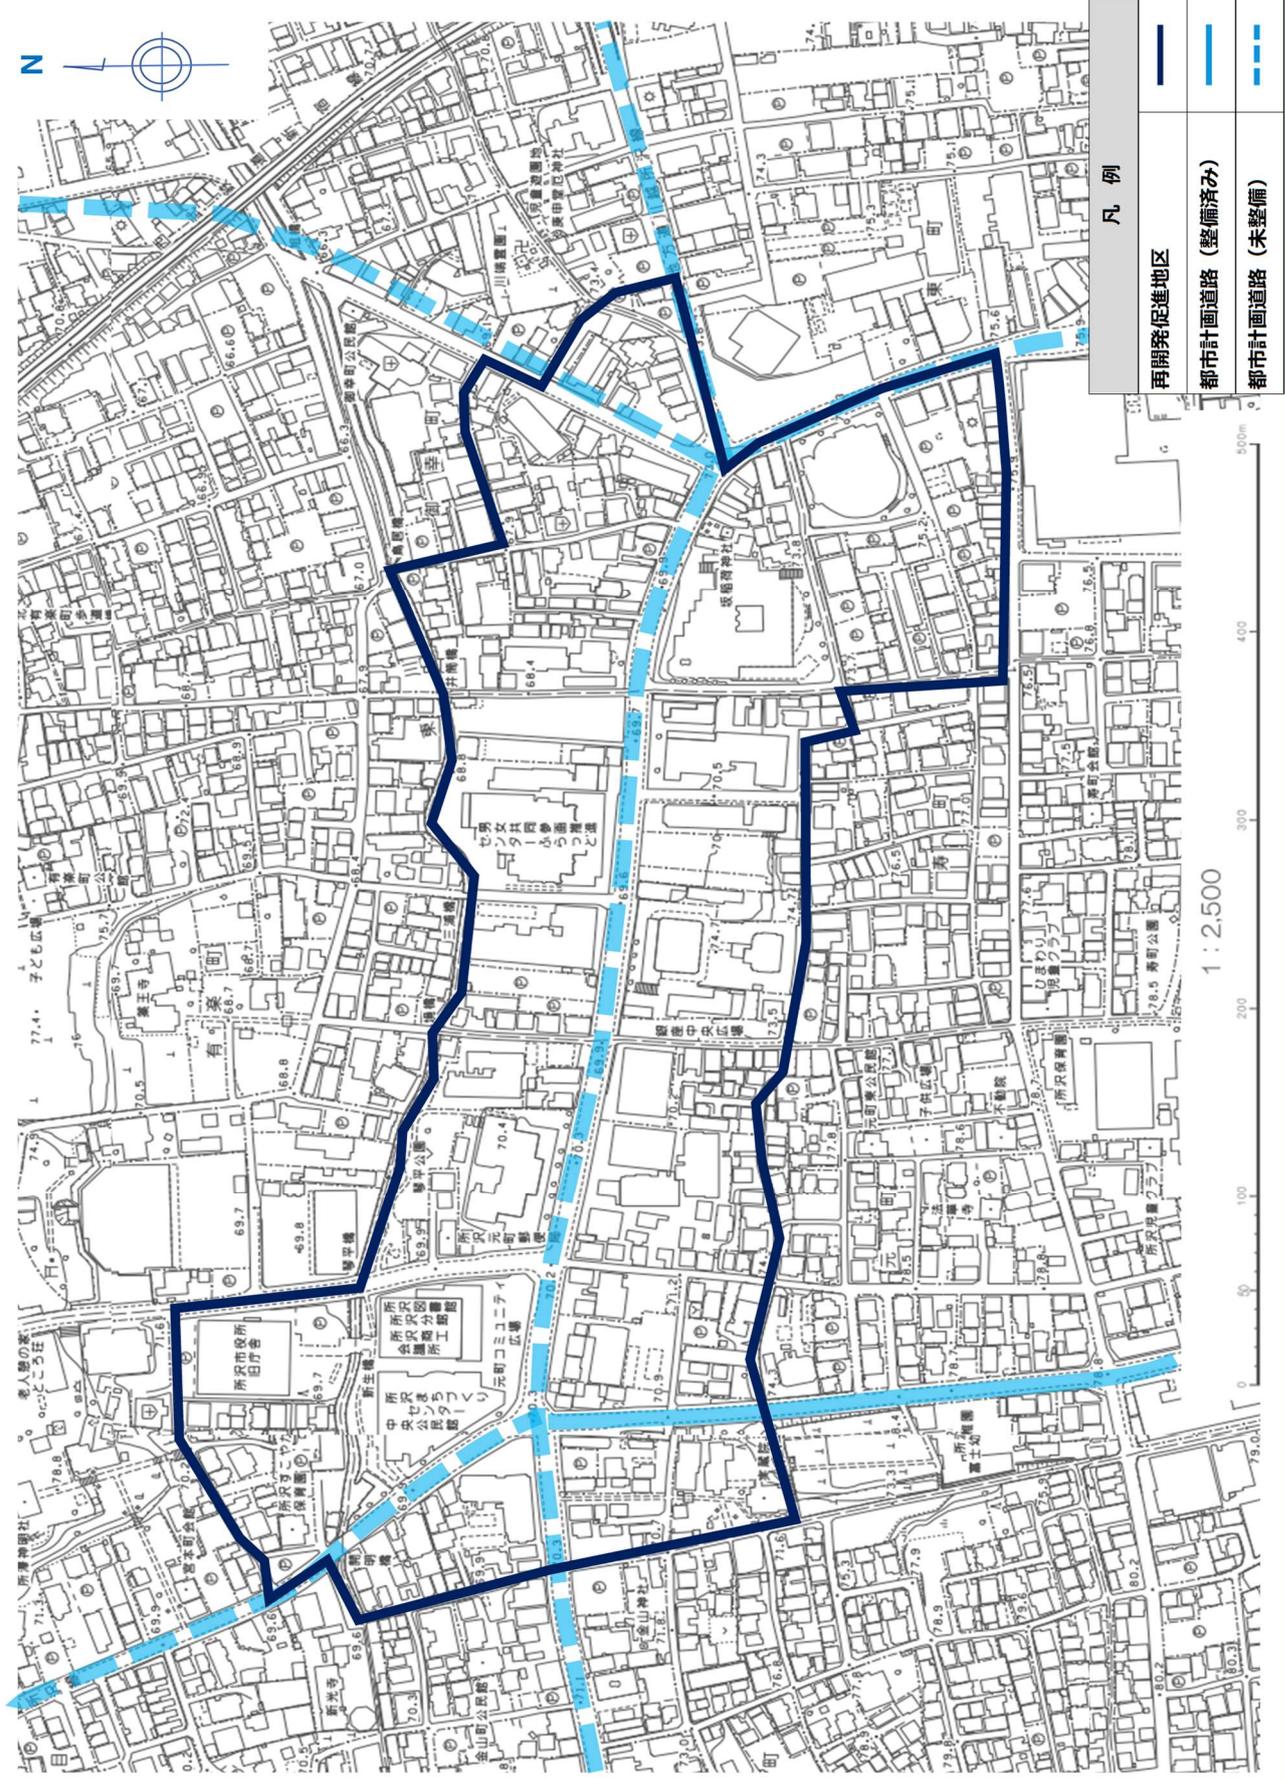

凡例	
	再開発促進地区
	都市計画道路 (整備済み)
	都市計画道路 (未整備)