


【都市再開発の方針附図】

二項地区名 南口駅前地区

面積 約 11.9 ha

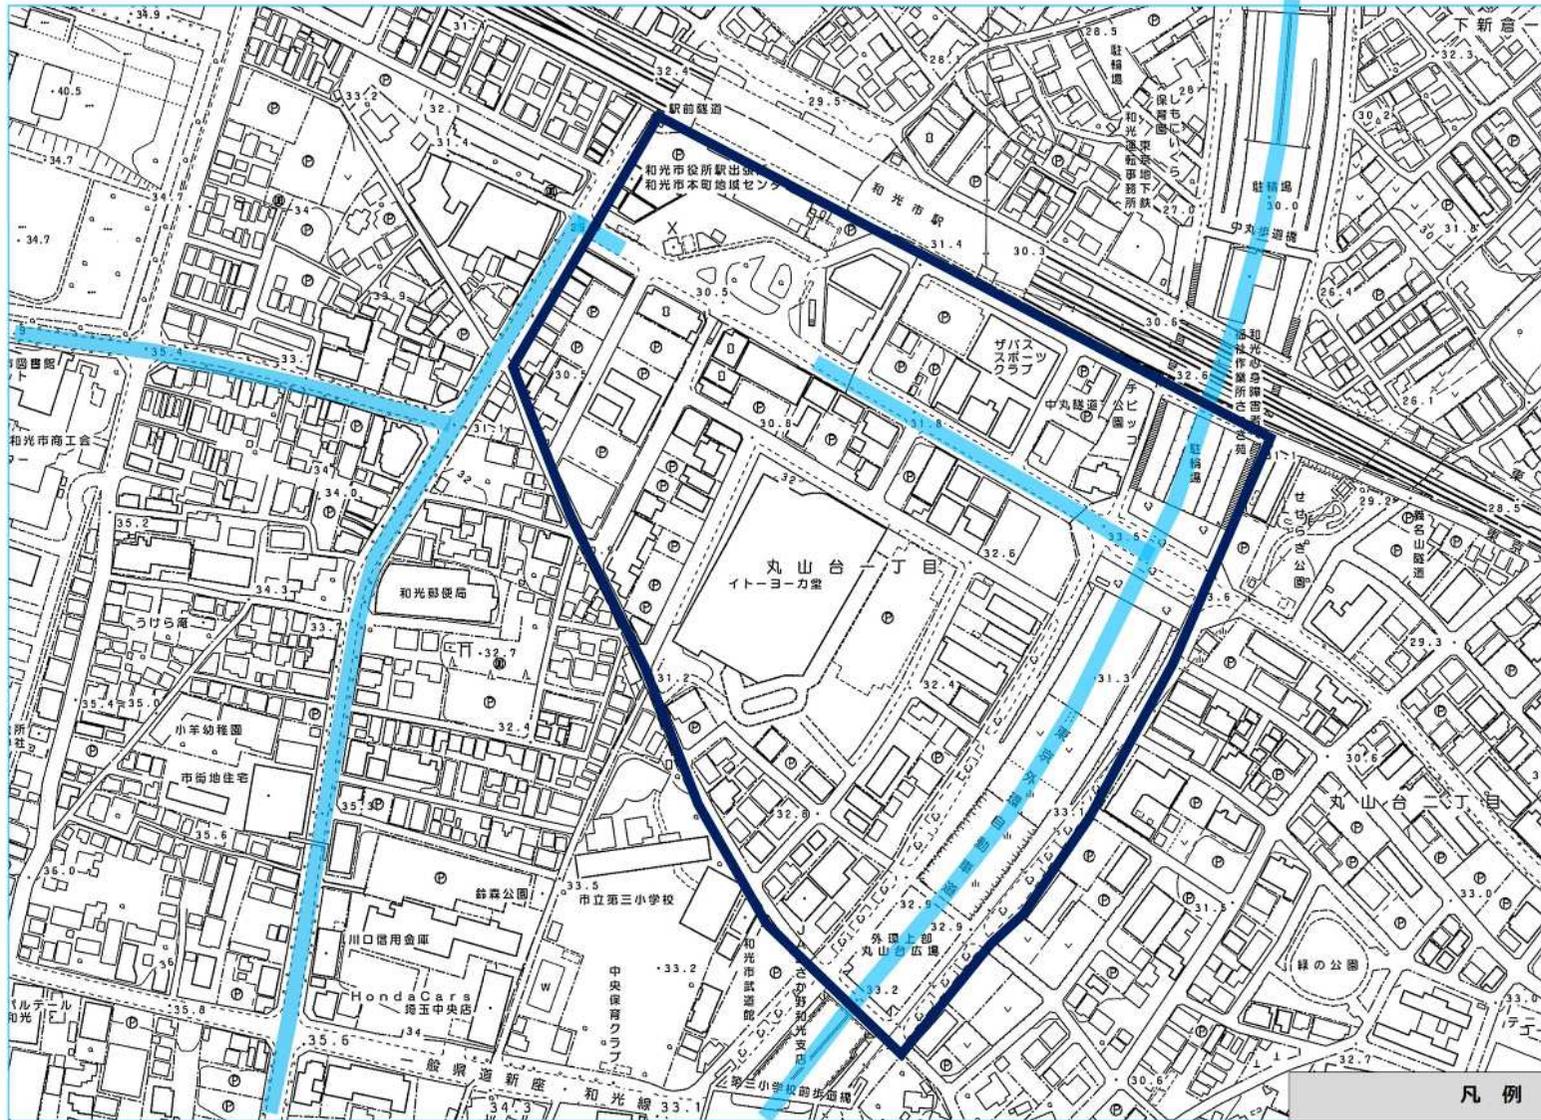

凡例	
再開発促進地区	— (thick blue line)
都市計画道路 (整備済み)	— (solid light blue line)
都市計画道路 (未整備)	- - - (dashed light blue line)

1 : 2,500

