


【都市再開発の方針附図】

二項地区名 丸山台東部地区

面積 約 26.5 ha

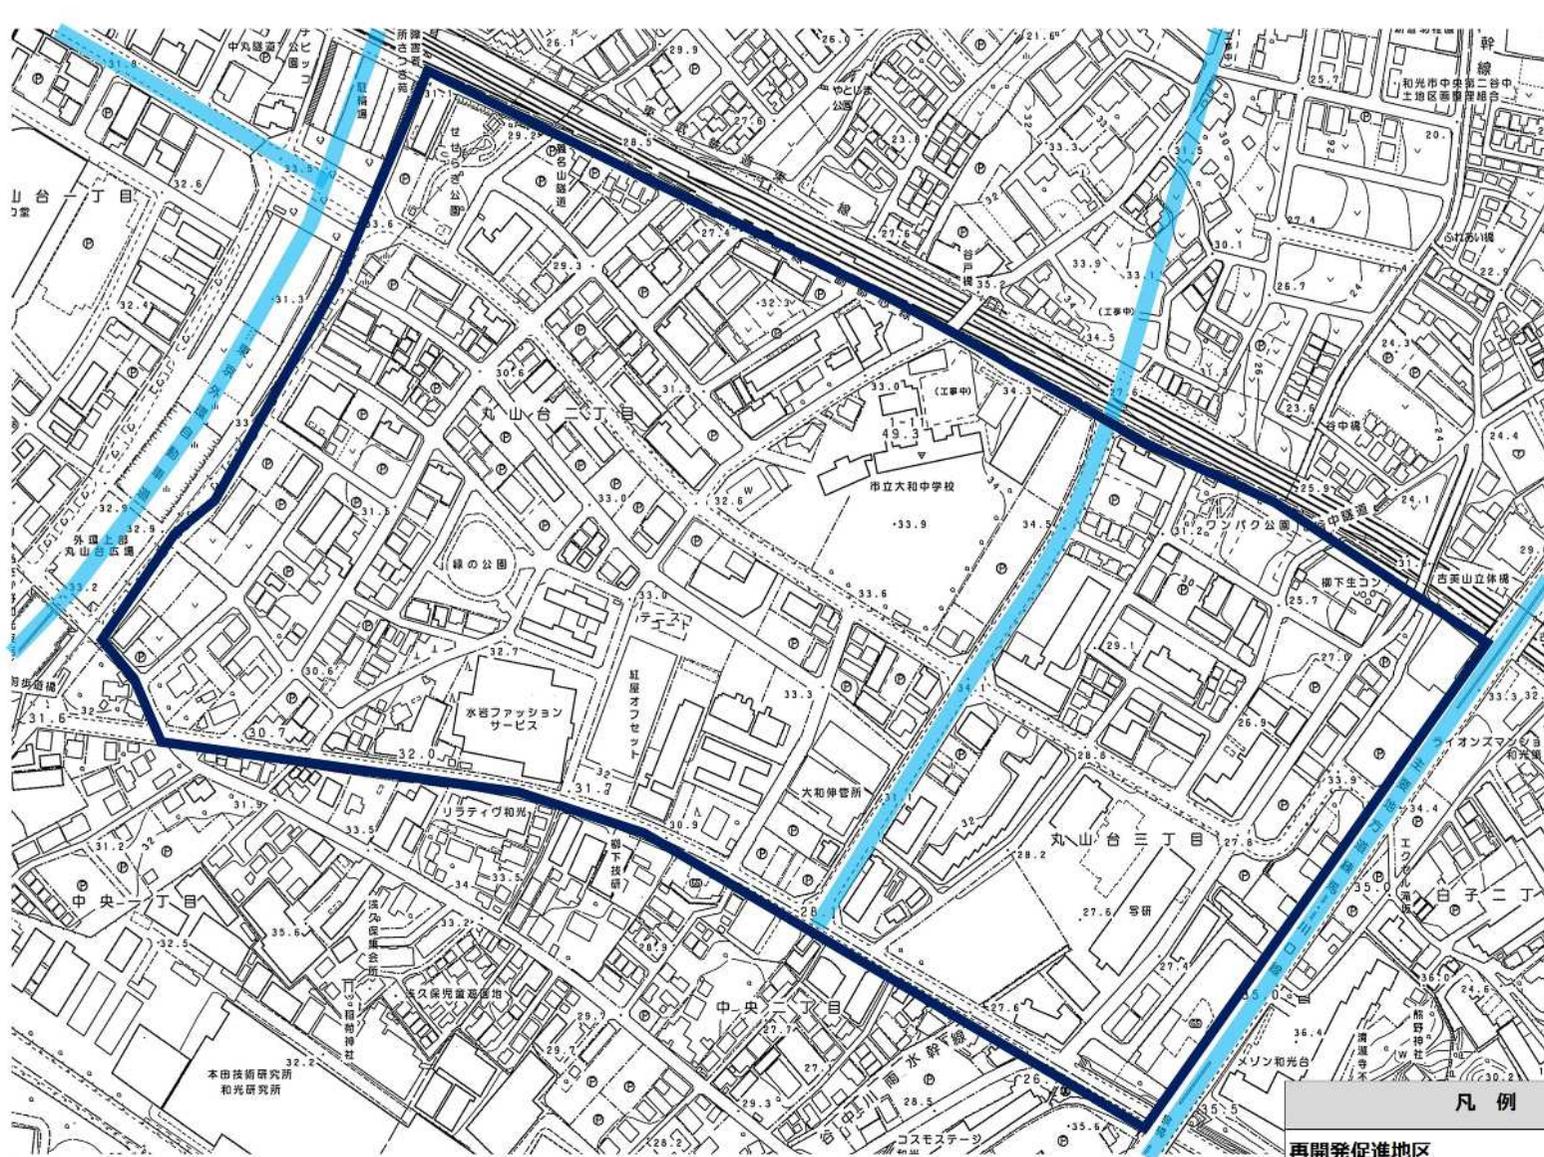

凡例	
再開発促進地区	
都市計画道路 (整備済み)	
都市計画道路 (未整備)	

1 : 2,500

