


総括図

幸手市都市計画図

平成十九年二月

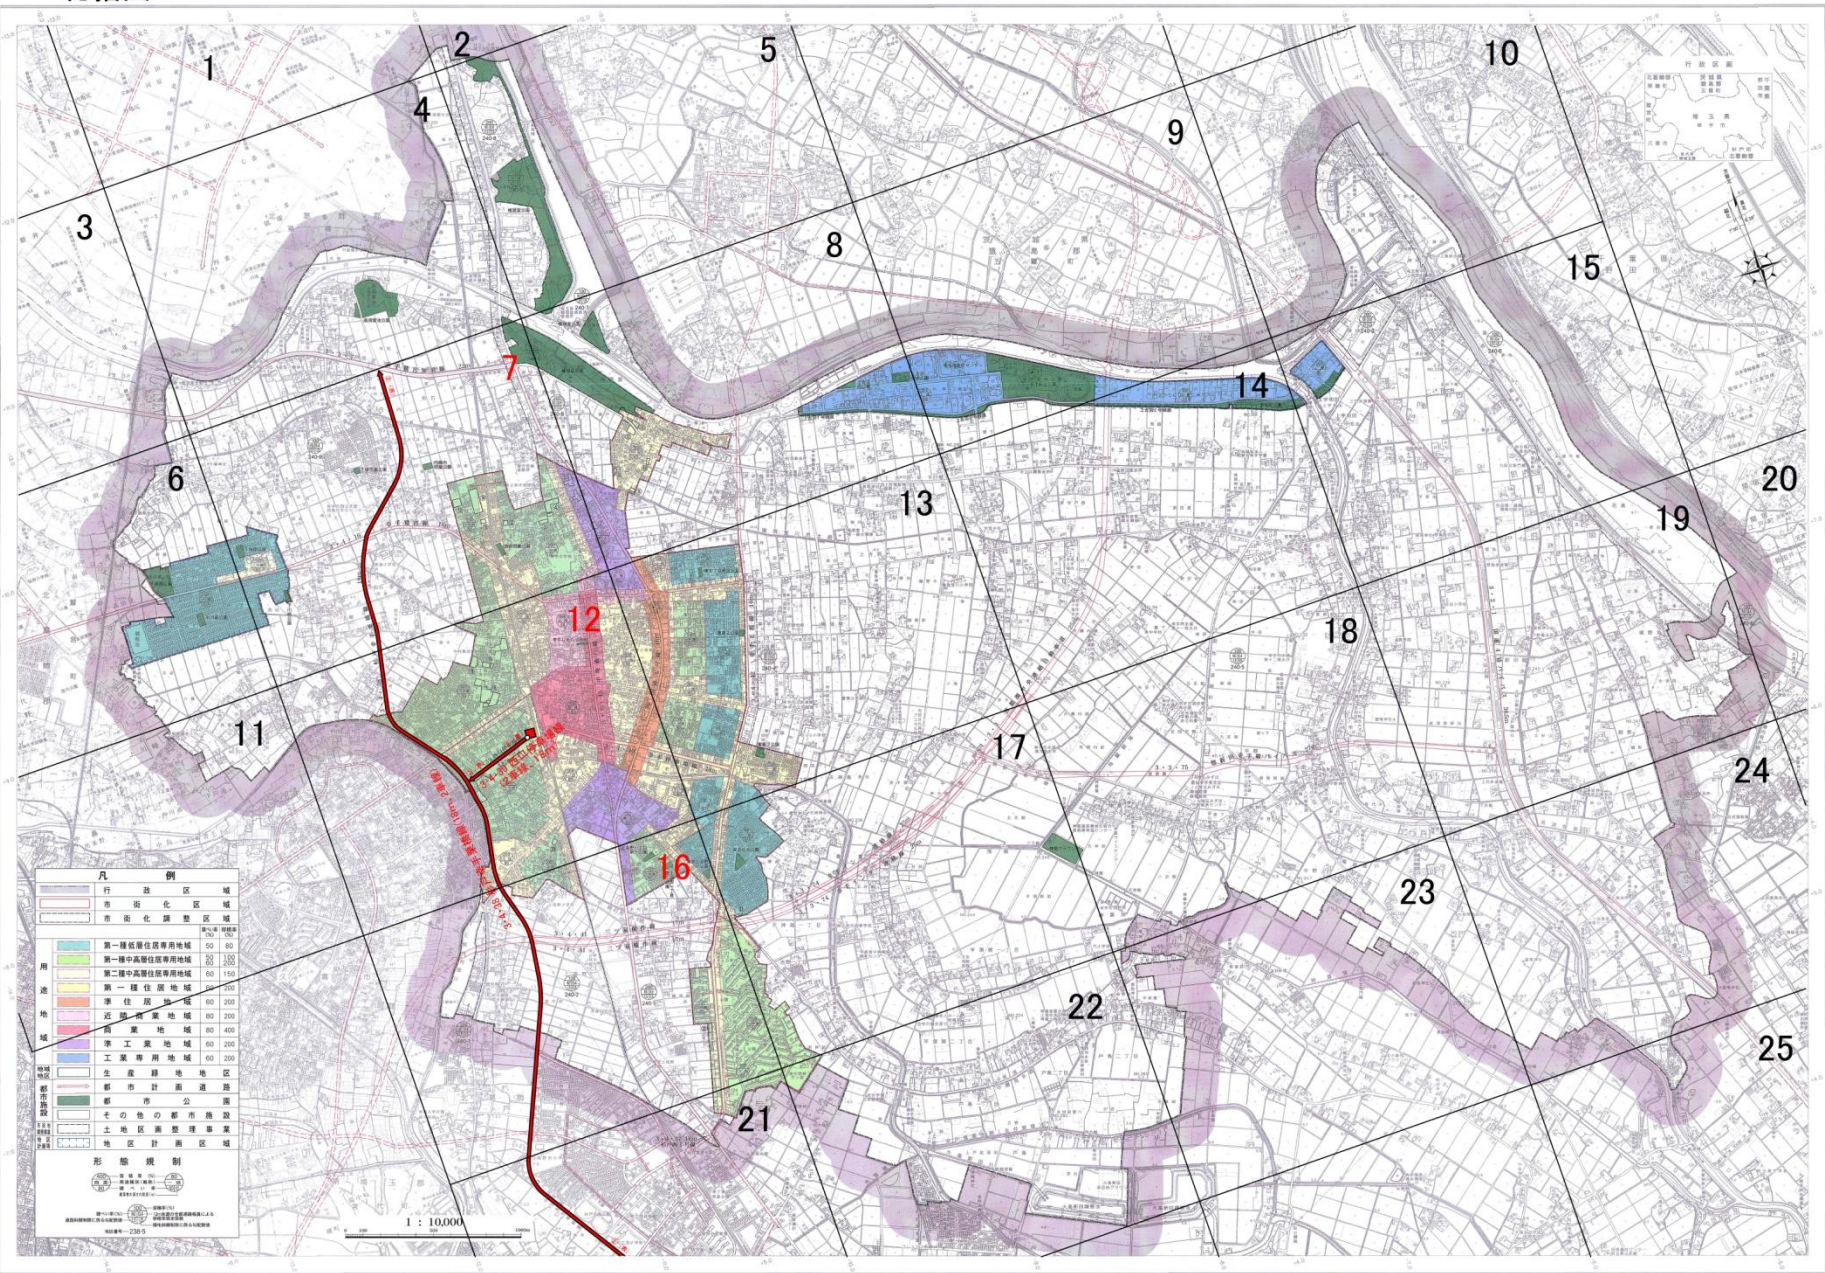

凡例	
	行政区域
	市街化区域
	市役北調整区域
	第一種低層住居専用地域 50/80
	第一種中高層住居専用地域 50/100
	第二種中高層住居専用地域 60/150
	第一種住居地域 60/100
	市街地地域 60/200
	商業地域 60/200
	準工業地域 60/400
	工業専用地域 60/200
	生産緑地地区
	都市計画道路
	都市公営
	その他の都市施設
	土地地区調整事業
	地区計画区域



1:10,000