


都市計画道路の
見直し路線位置図
(上尾市)

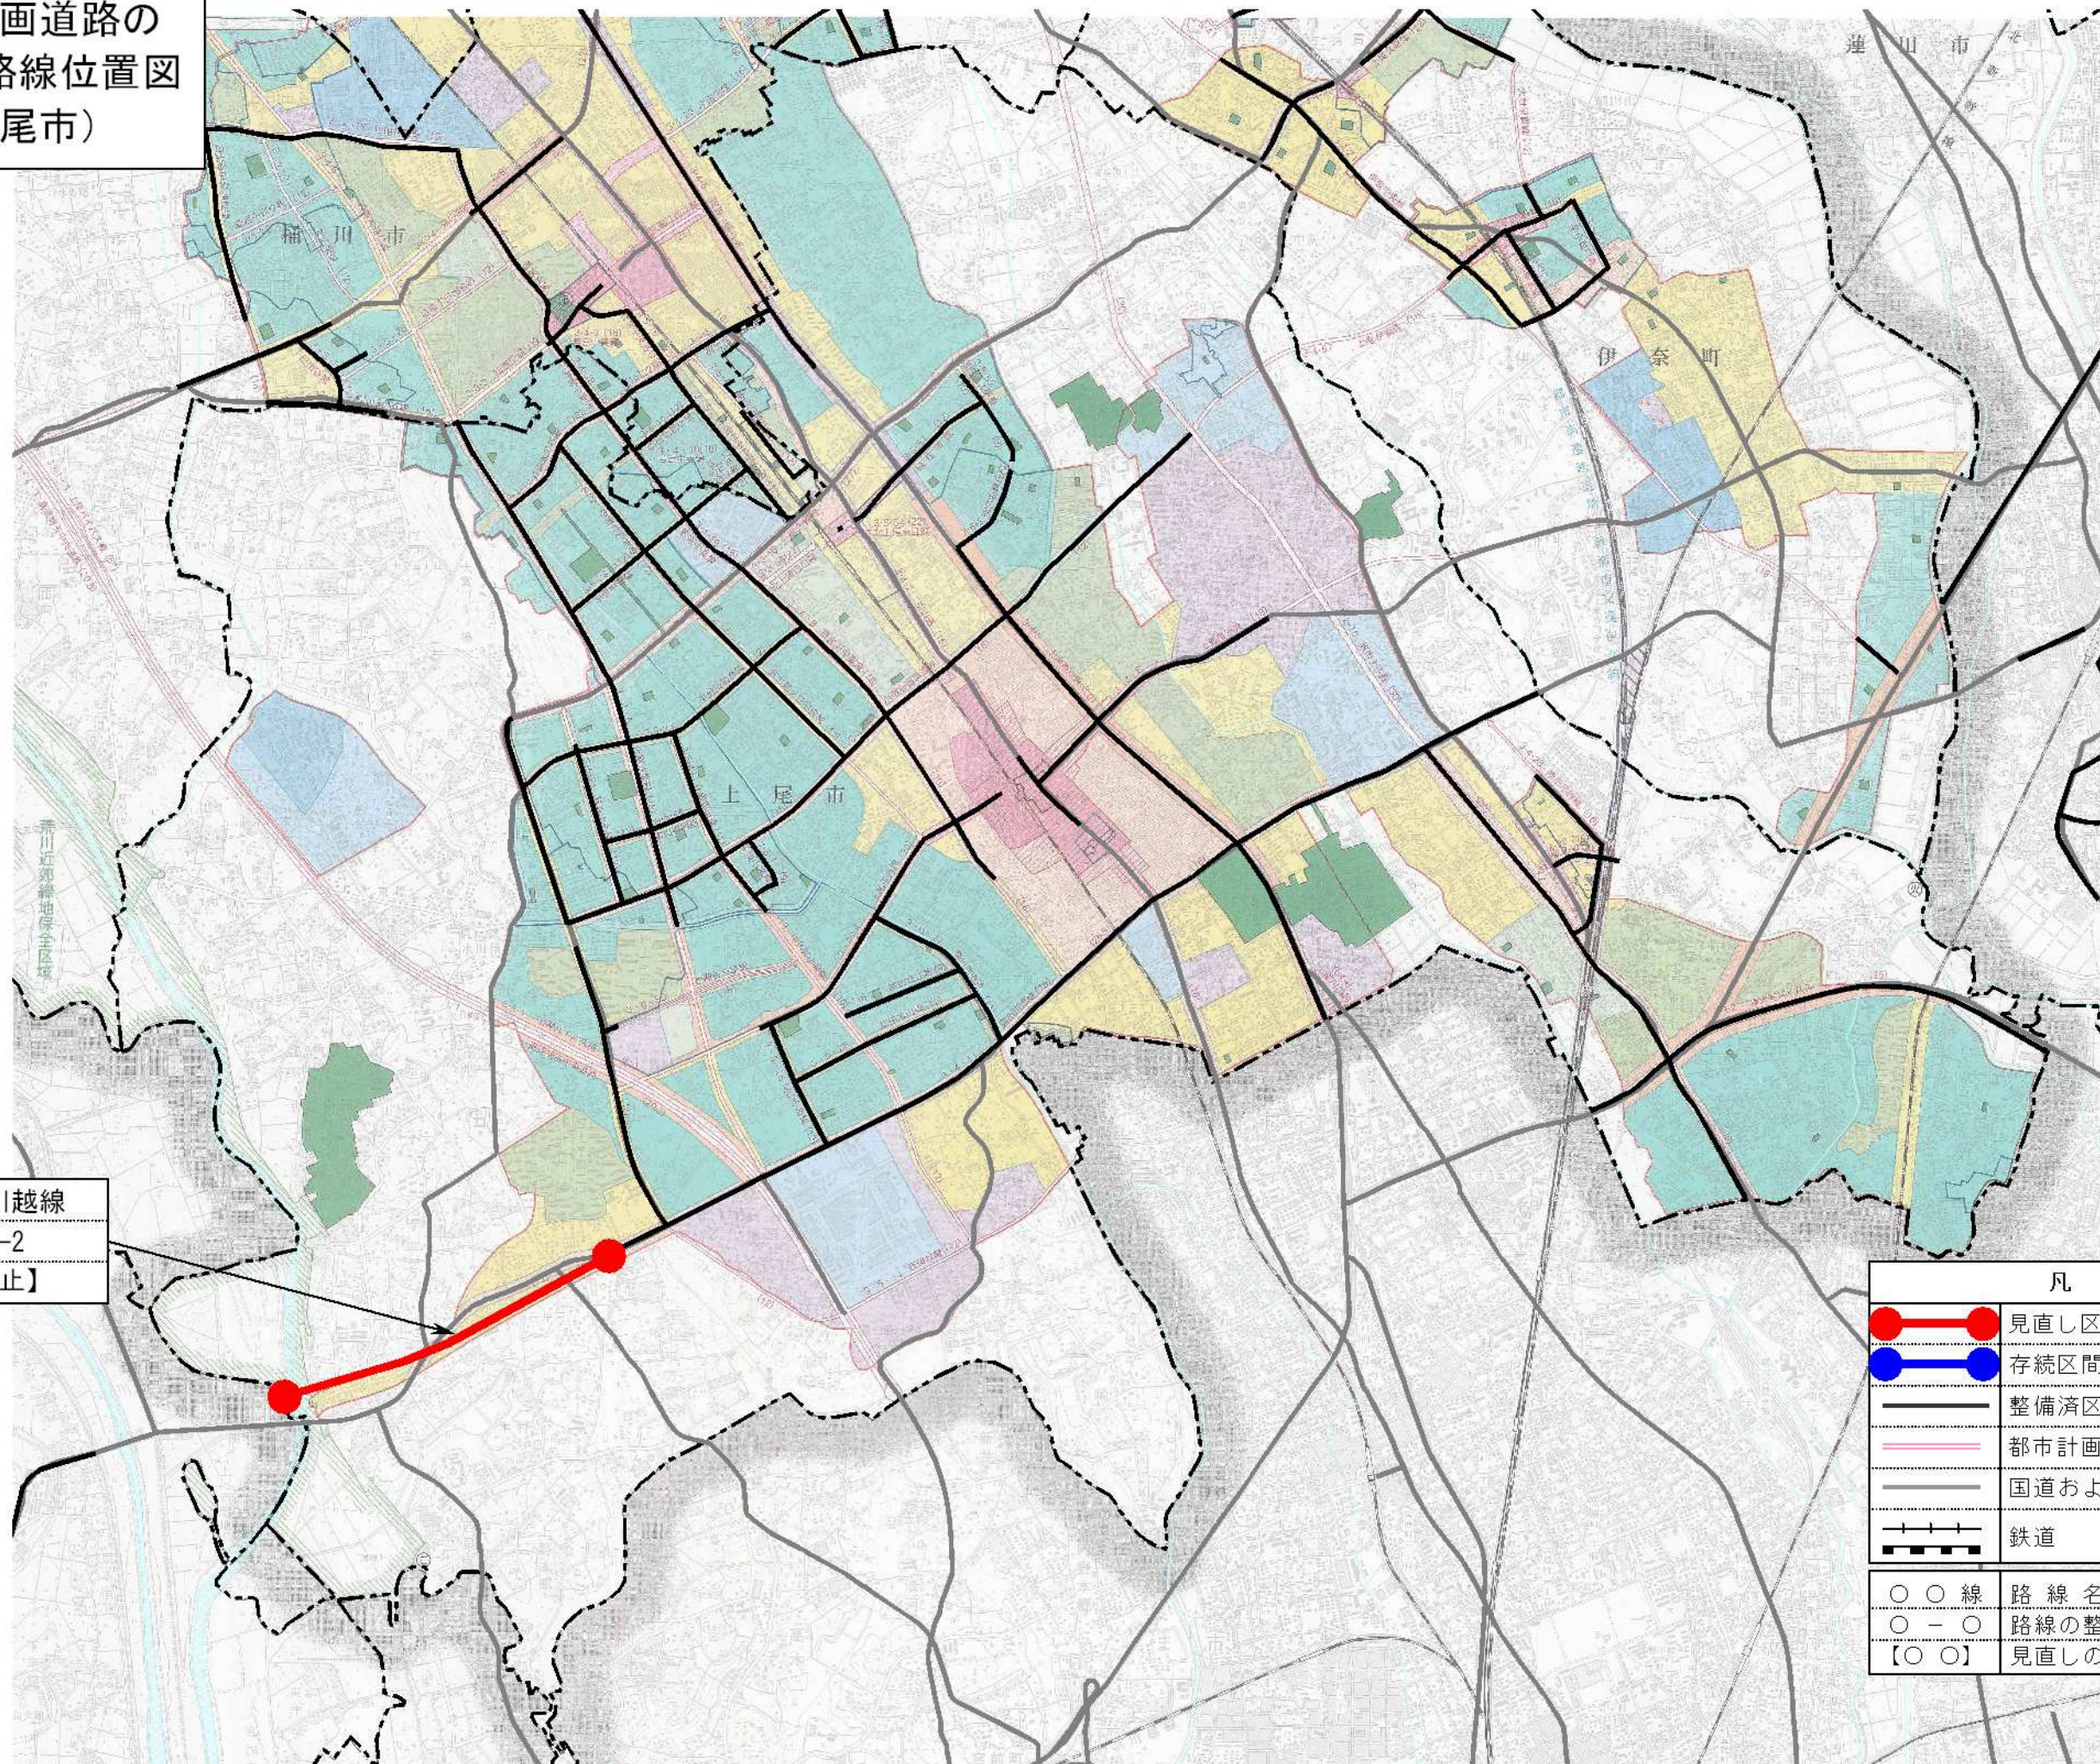

原市川越線
17-2
【廃止】

凡 例	
	見直し区間
	存続区間
	整備済区間 (都市計画道路)
	都市計画道路
	国道および県道
	鉄道
	路線名
	路線の整理番号-区間番号
	見直しの方向性

500 0 500 1000 1500m

【上尾市】