


都市計画道路の
見直し路線位置図
(日高市)

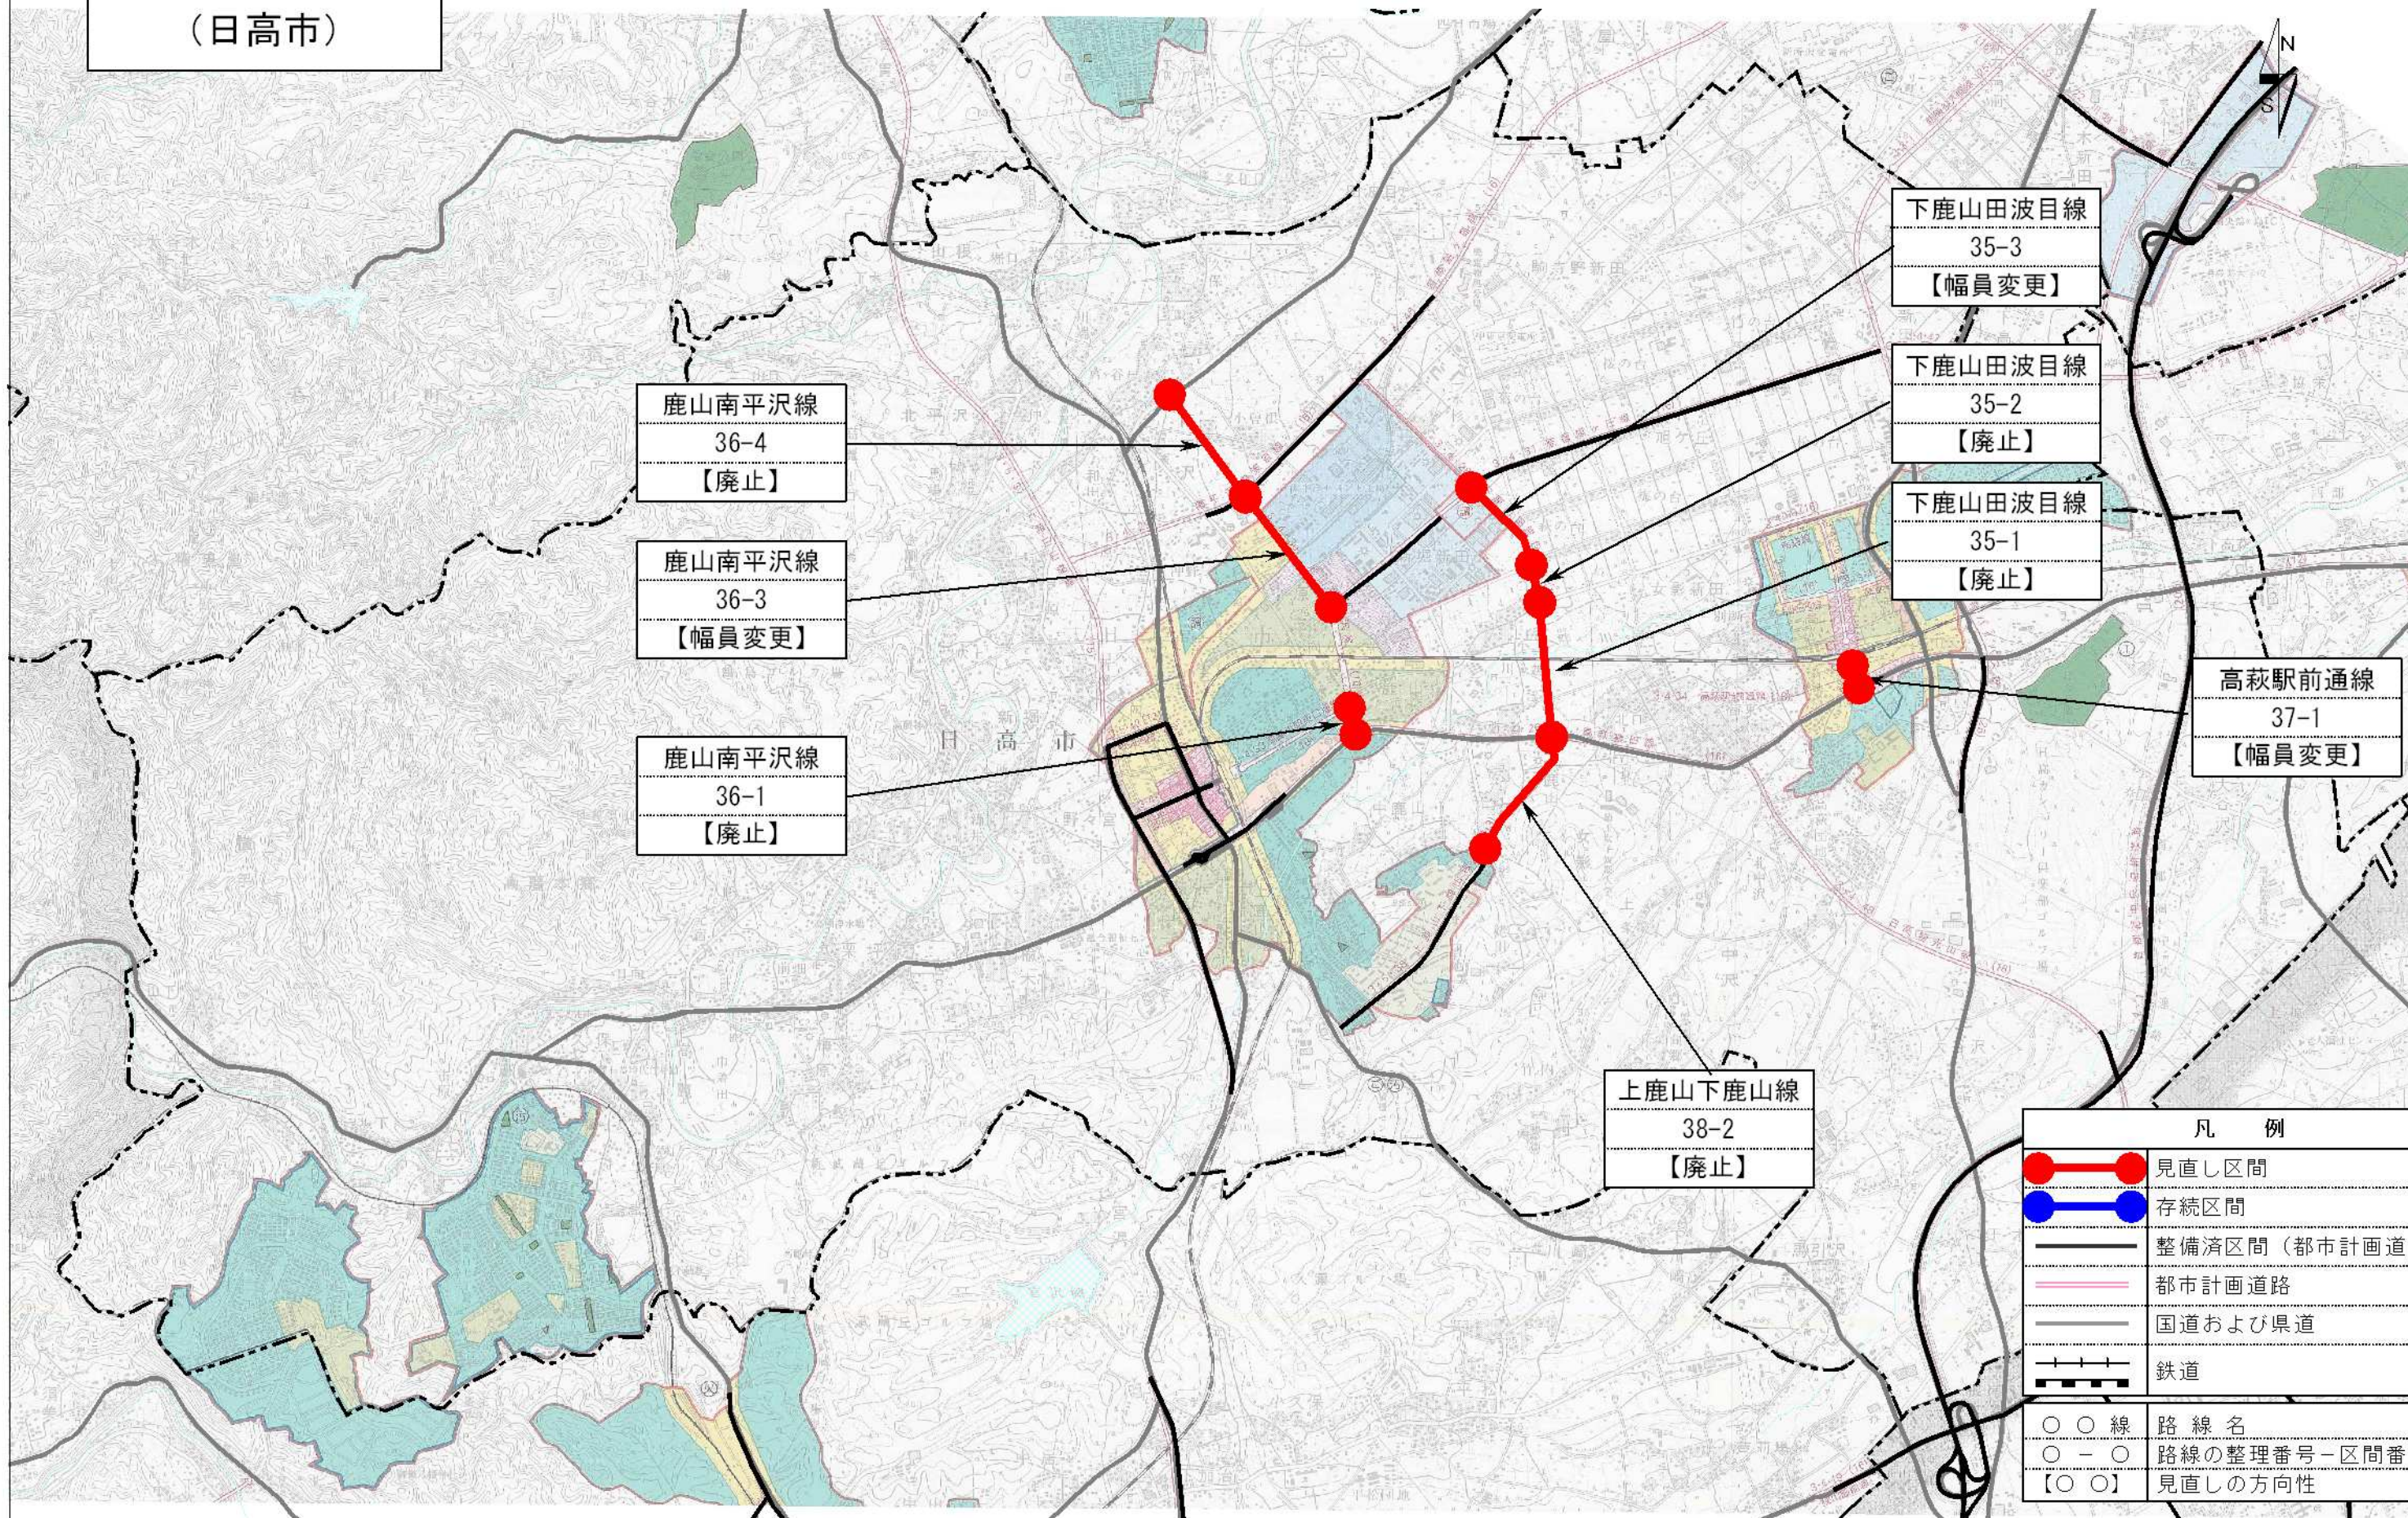

鹿山南平沢線
36-4
【廃止】

鹿山南平沢線
36-3
【幅員変更】

鹿山南平沢線
36-1
【廃止】

下鹿山田波目線
35-3
【幅員変更】

下鹿山田波目線
35-2
【廃止】

下鹿山田波目線
35-1
【廃止】

高萩駅前通線
37-1
【幅員変更】

上鹿山下鹿山線
38-2
【廃止】

凡 例	
	見直し区間
	存続区間
	整備済区間(都市計画道路)
	都市計画道路
	国道および県道
	鉄道
	○ ○ 線 路線名
	○ - ○ 路線の整理番号-区間番号
	【○ ○】 見直しの方向性

500 0 500 1000 1500m

【日高市】