

都市計画道路の
見直し路線位置図
(東松山市)



松葉町通線
40-5
【廃止】

松葉町通線
40-4
【廃止】


材木町通線
41-1
【廃止】

材木町通線
41-7
【廃止】


材木町通線
41-8
【廃止】

材木町通線
41-9
【廃止】

第一小学校通線
42-1
【廃止】

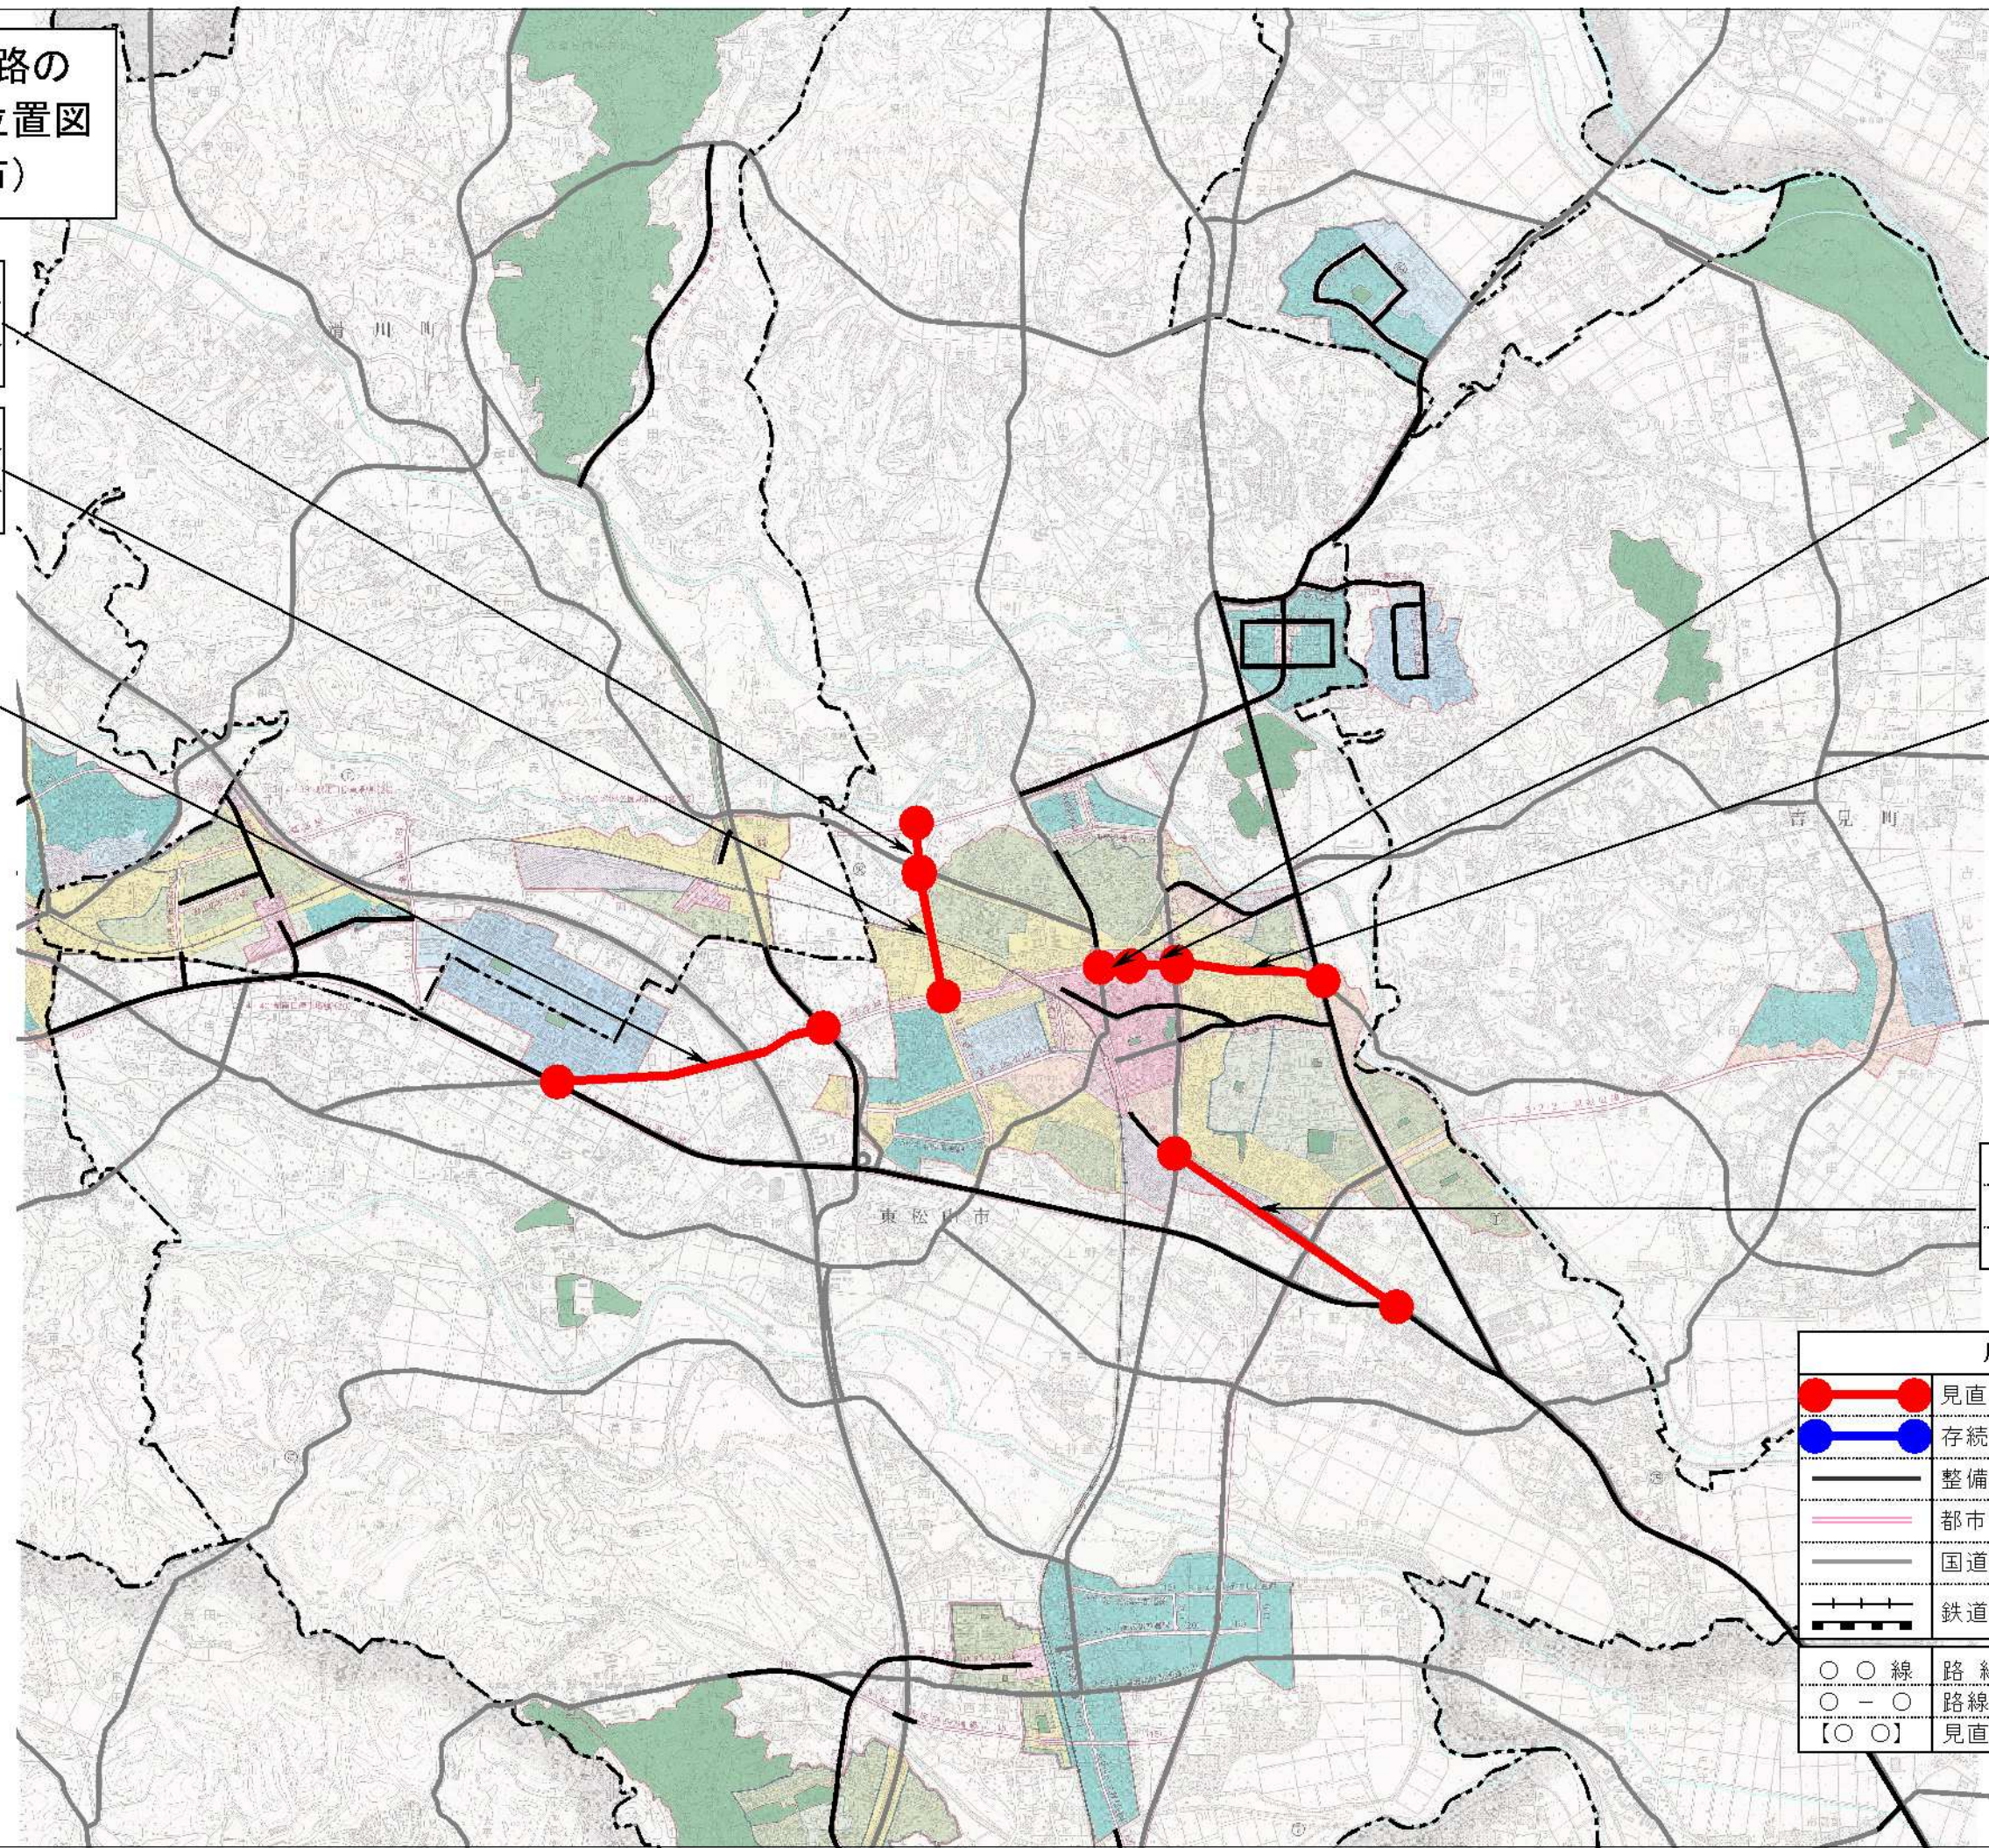

凡 例	
	見直し区間
	存続区間
	整備済区間 (都市計画道路)
	都市計画道路
	国道および県道
	鉄道
○ ○ 線	路線名
○ - ○	路線の整理番号 - 区間番号
【○ ○】	見直しの方向性

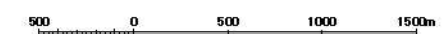

【東松山市】