


都市計画道路の
見直し路線位置図
(深谷市)

普濟寺矢島線
55-2
【ルート変更】

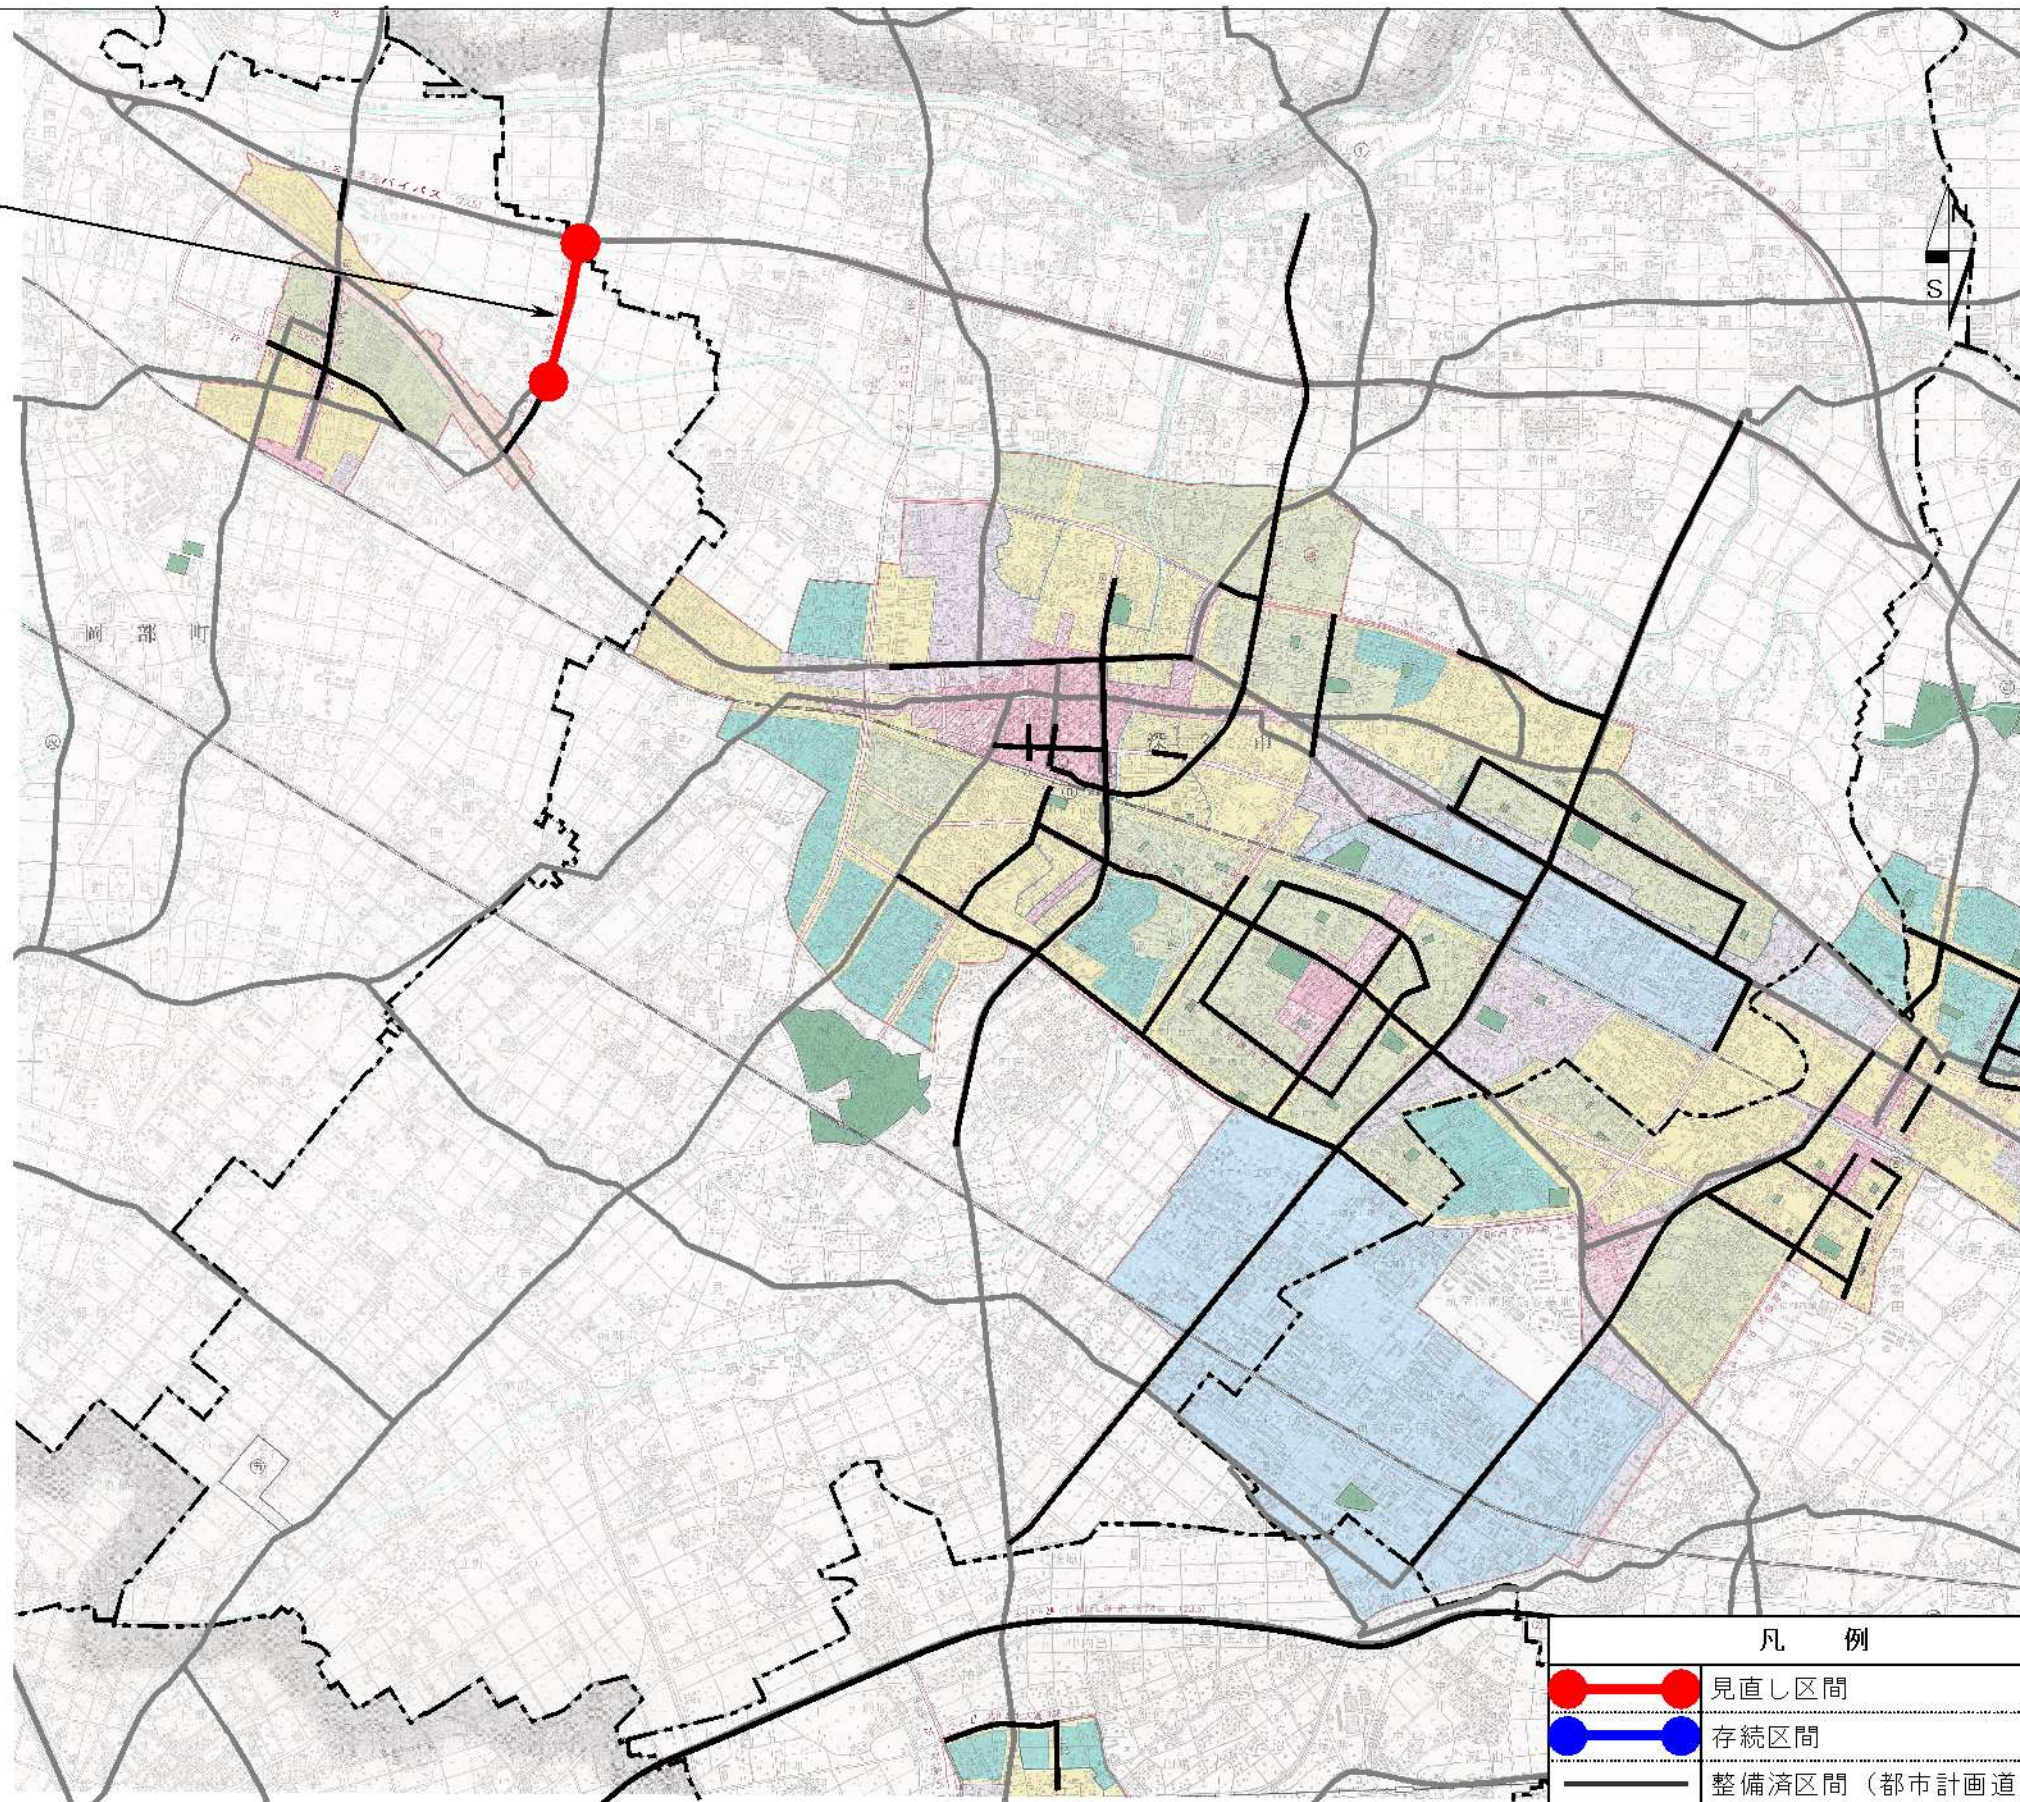

凡 例	
	見直し区間
	存続区間
	整備済区間 (都市計画道路)
	都市計画道路
	国道および県道
	鉄道
○ ○ 線	路線名
○ - ○	路線の整理番号-区間番号
【○ ○】	見直しの方向性

500 0 500 1000 1500m

【深谷市】