


見直し候補路線 位置図 (1/15)

【 蕨市 】

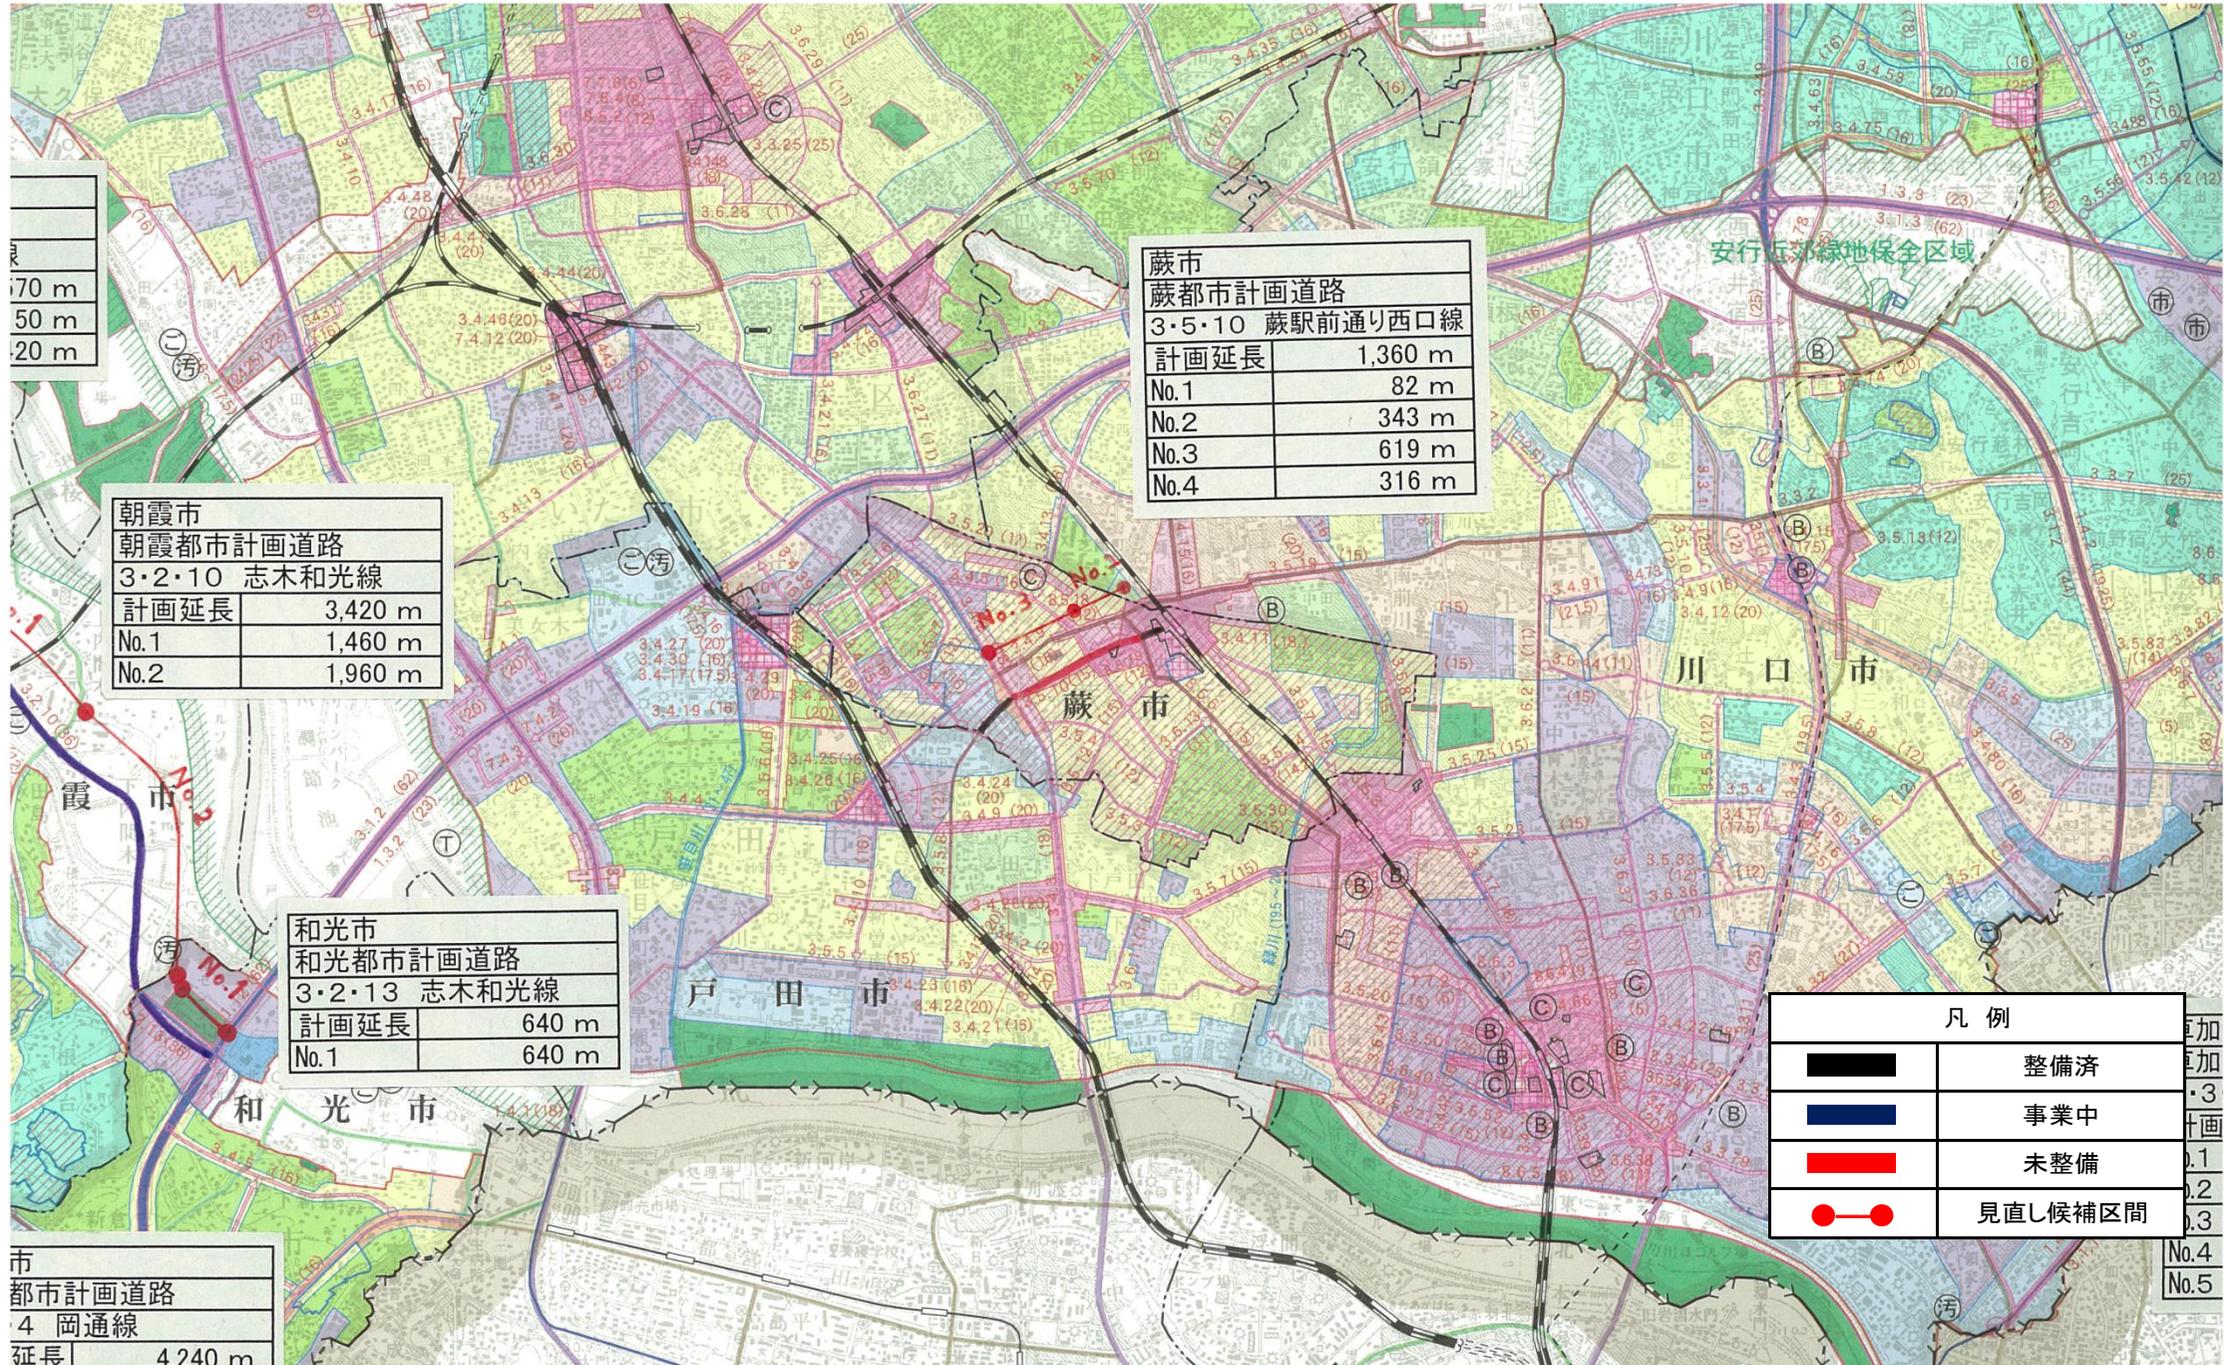

蕨市	
蕨都市計画道路	
3・5・10 蕨駅前通り西口線	
計画延長	1,360 m
No.1	82 m
No.2	343 m
No.3	619 m
No.4	316 m

朝霞市	
朝霞都市計画道路	
3・2・10 志木和光線	
計画延長	3,420 m
No.1	1,460 m
No.2	1,960 m

和光市	
和光都市計画道路	
3・2・13 志木和光線	
計画延長	640 m
No.1	640 m

市	
都市計画道路	
4 岡通線	
延長	4,240 m

凡例	
	整備済
	事業中
	未整備
	見直し候補区間