


都市計画道路の見直し路線位置図(蕨市)

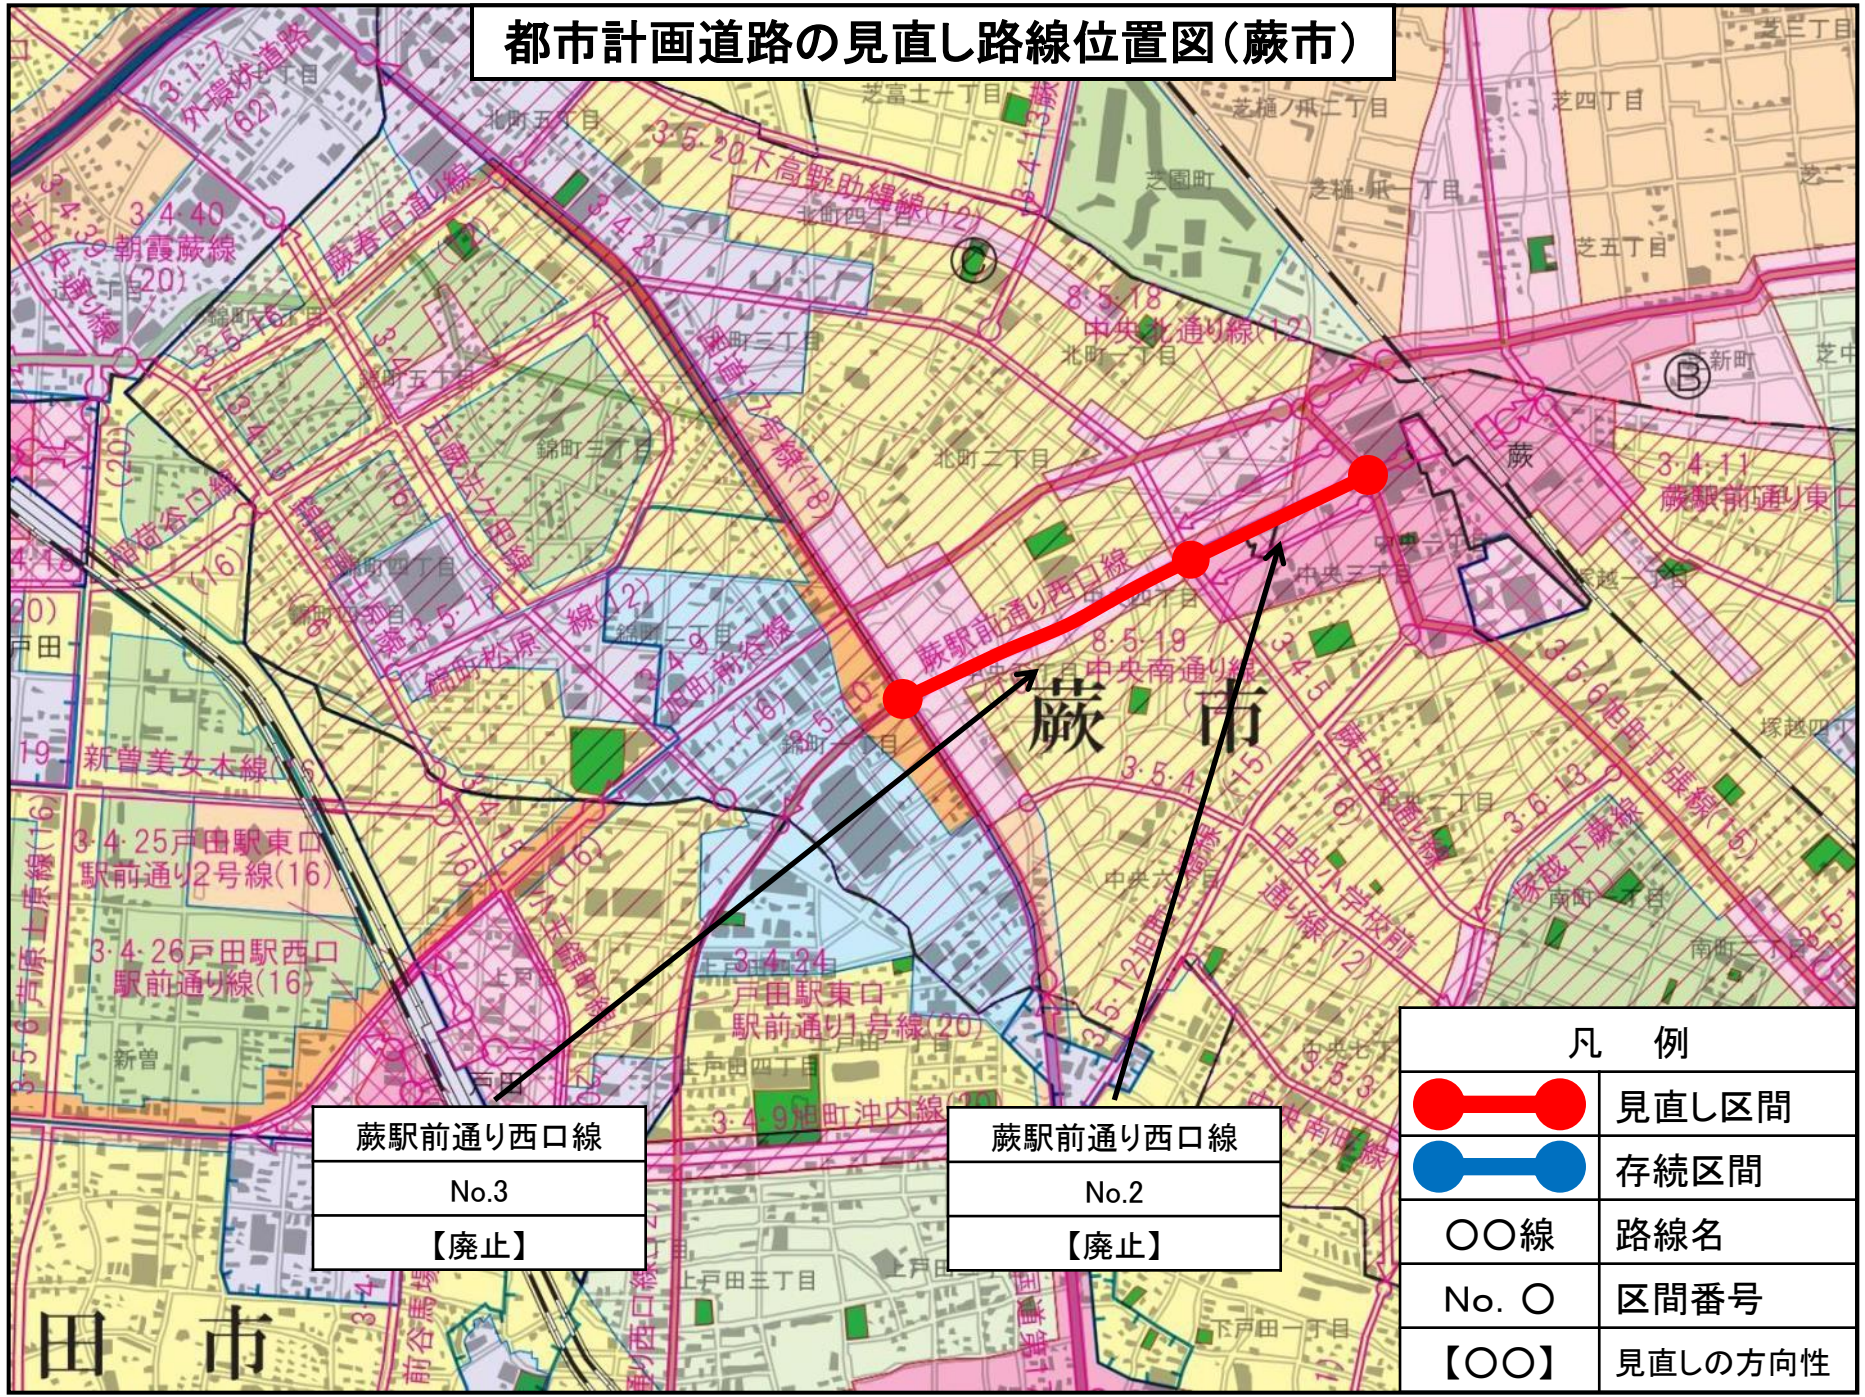

蕨駅前通り西口線
No.3
【廃止】

蕨駅前通り西口線
No.2
【廃止】

凡 例	
	見直し区間
	存続区間
○○線	路線名
No. ○	区間番号
【○○】	見直しの方向性