


都市計画道路の見直し路線位置図(寄居町)

中央通り線
No.1
【幅員変更】

樋の下菅原線
No.1
【廃止】

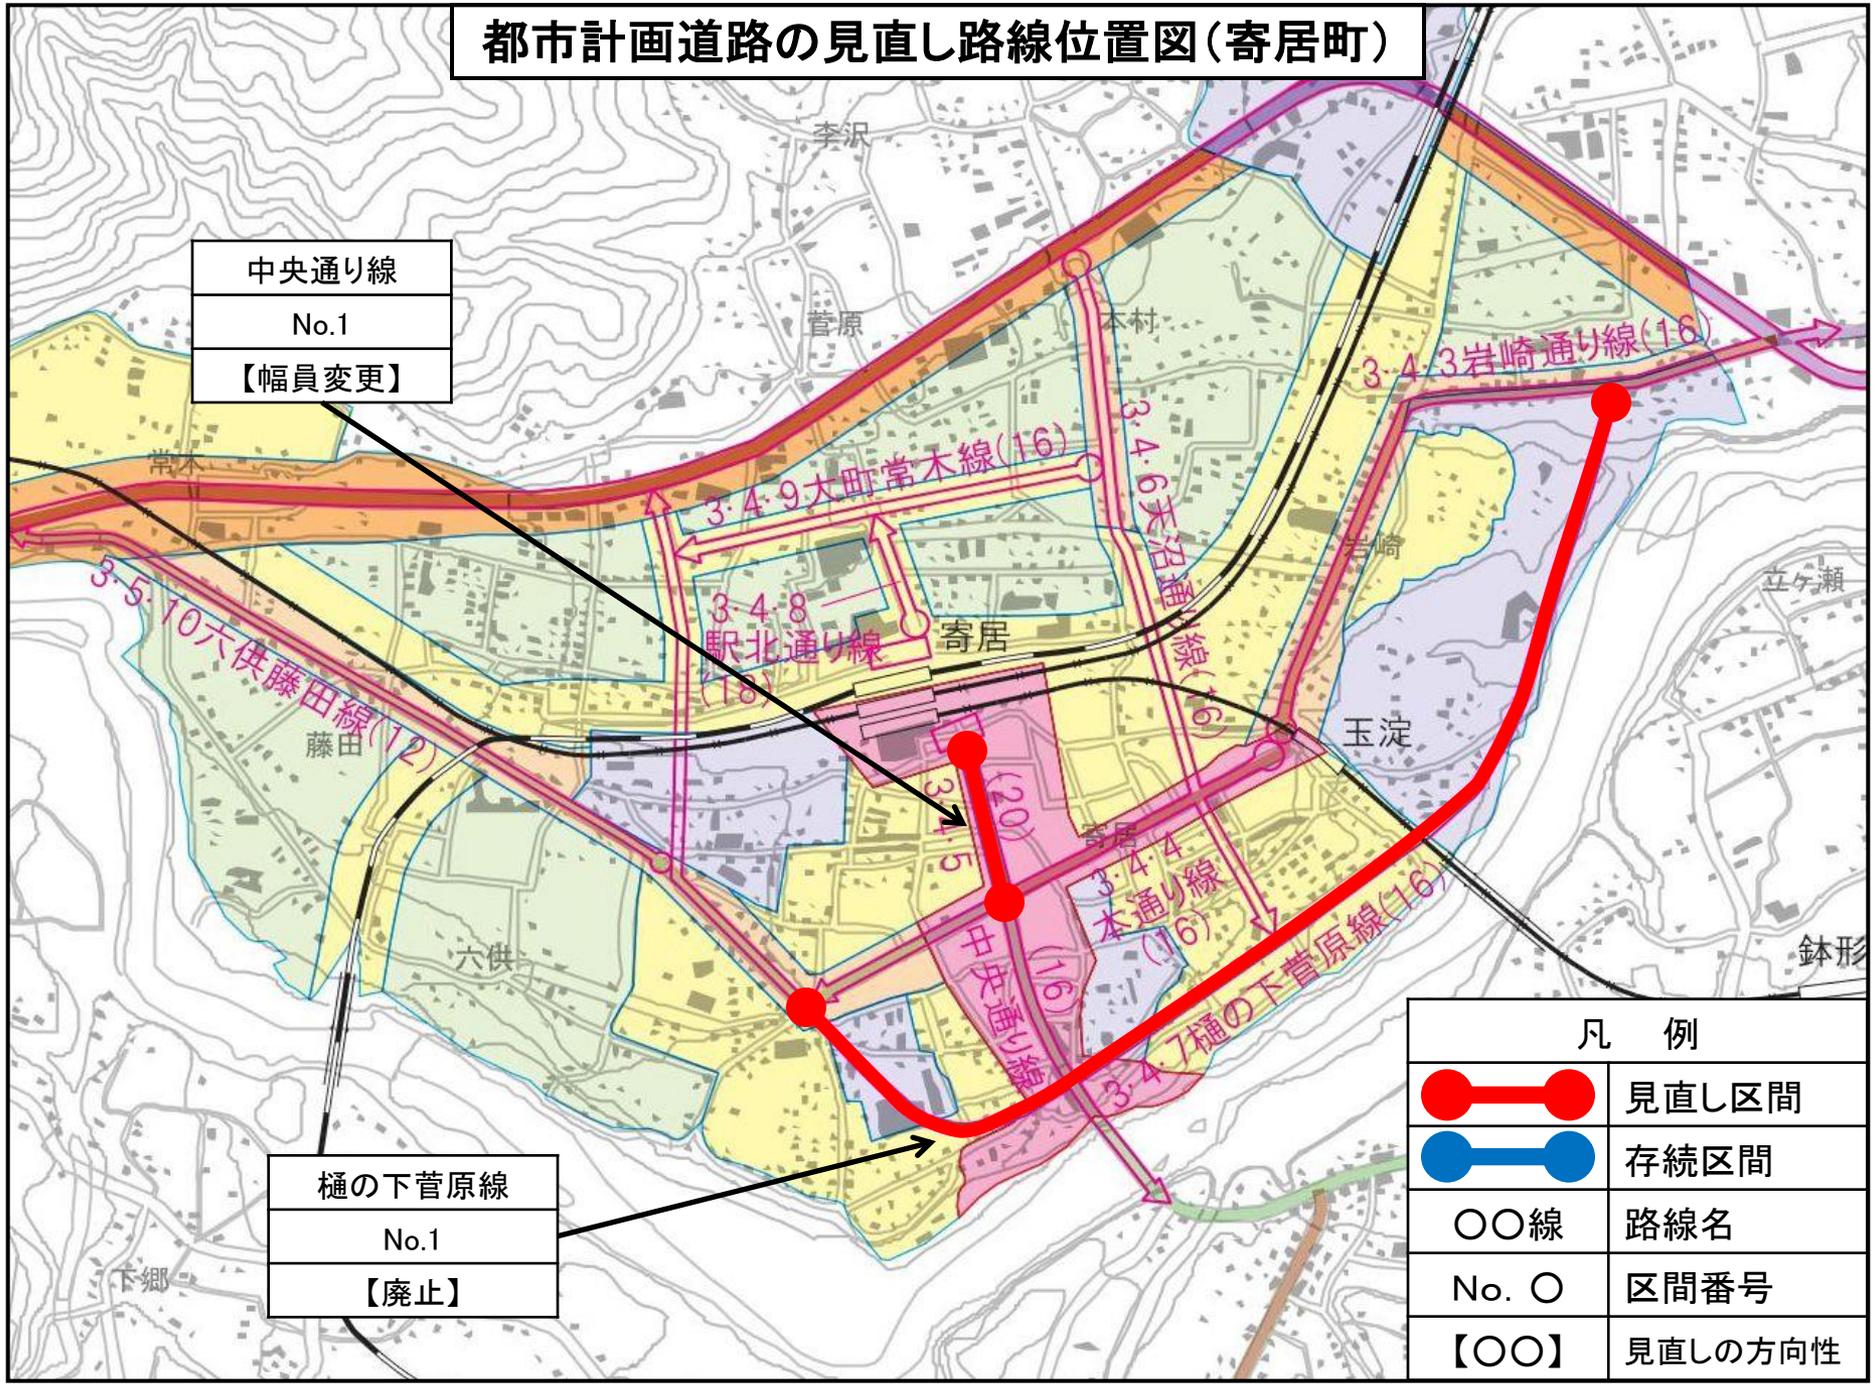

凡 例	
	見直し区間
	存続区間
〇〇線	路線名
No. 〇	区間番号
【〇〇】	見直しの方向性