


蕨都市計画道路の変更について（埼玉県決定）

構想図

No	名称	延長	幅員	車線数	変更内容
1	3・4・1 元蔵法ヶ田線	約1,380m	16m	2車線	・車線数の決定
2	3・4・2 国道17号線	約2,140m	18m	2車線	・車線数の決定
3	3・4・5 蔵中央通り線	約3,560m	16m	2車線	・車線数の決定
4	3・5・6 旭町丁張線	約1,960m	15m	2車線	・一部区間の廃止 ・名称の変更 (従前の名称:3・5・6号下高野丁張線) ・車線数の決定
5	3・5・8 大宮川口線	約480m	15m	2車線	・車線数の決定
6	3・4・9 旭町前谷線	約1,500m	16m	2車線	・車線数の決定
7	3・5・10 蔵駅前通り西口線	約1,360m	15m	2車線	・車線数の決定
8	3・4・11 蔵駅前通り東口線	約1,100m	18m	2車線	・車線数の決定
9	3・4・15 錦町富士見線	約880m	16m	2車線	・車線数の決定

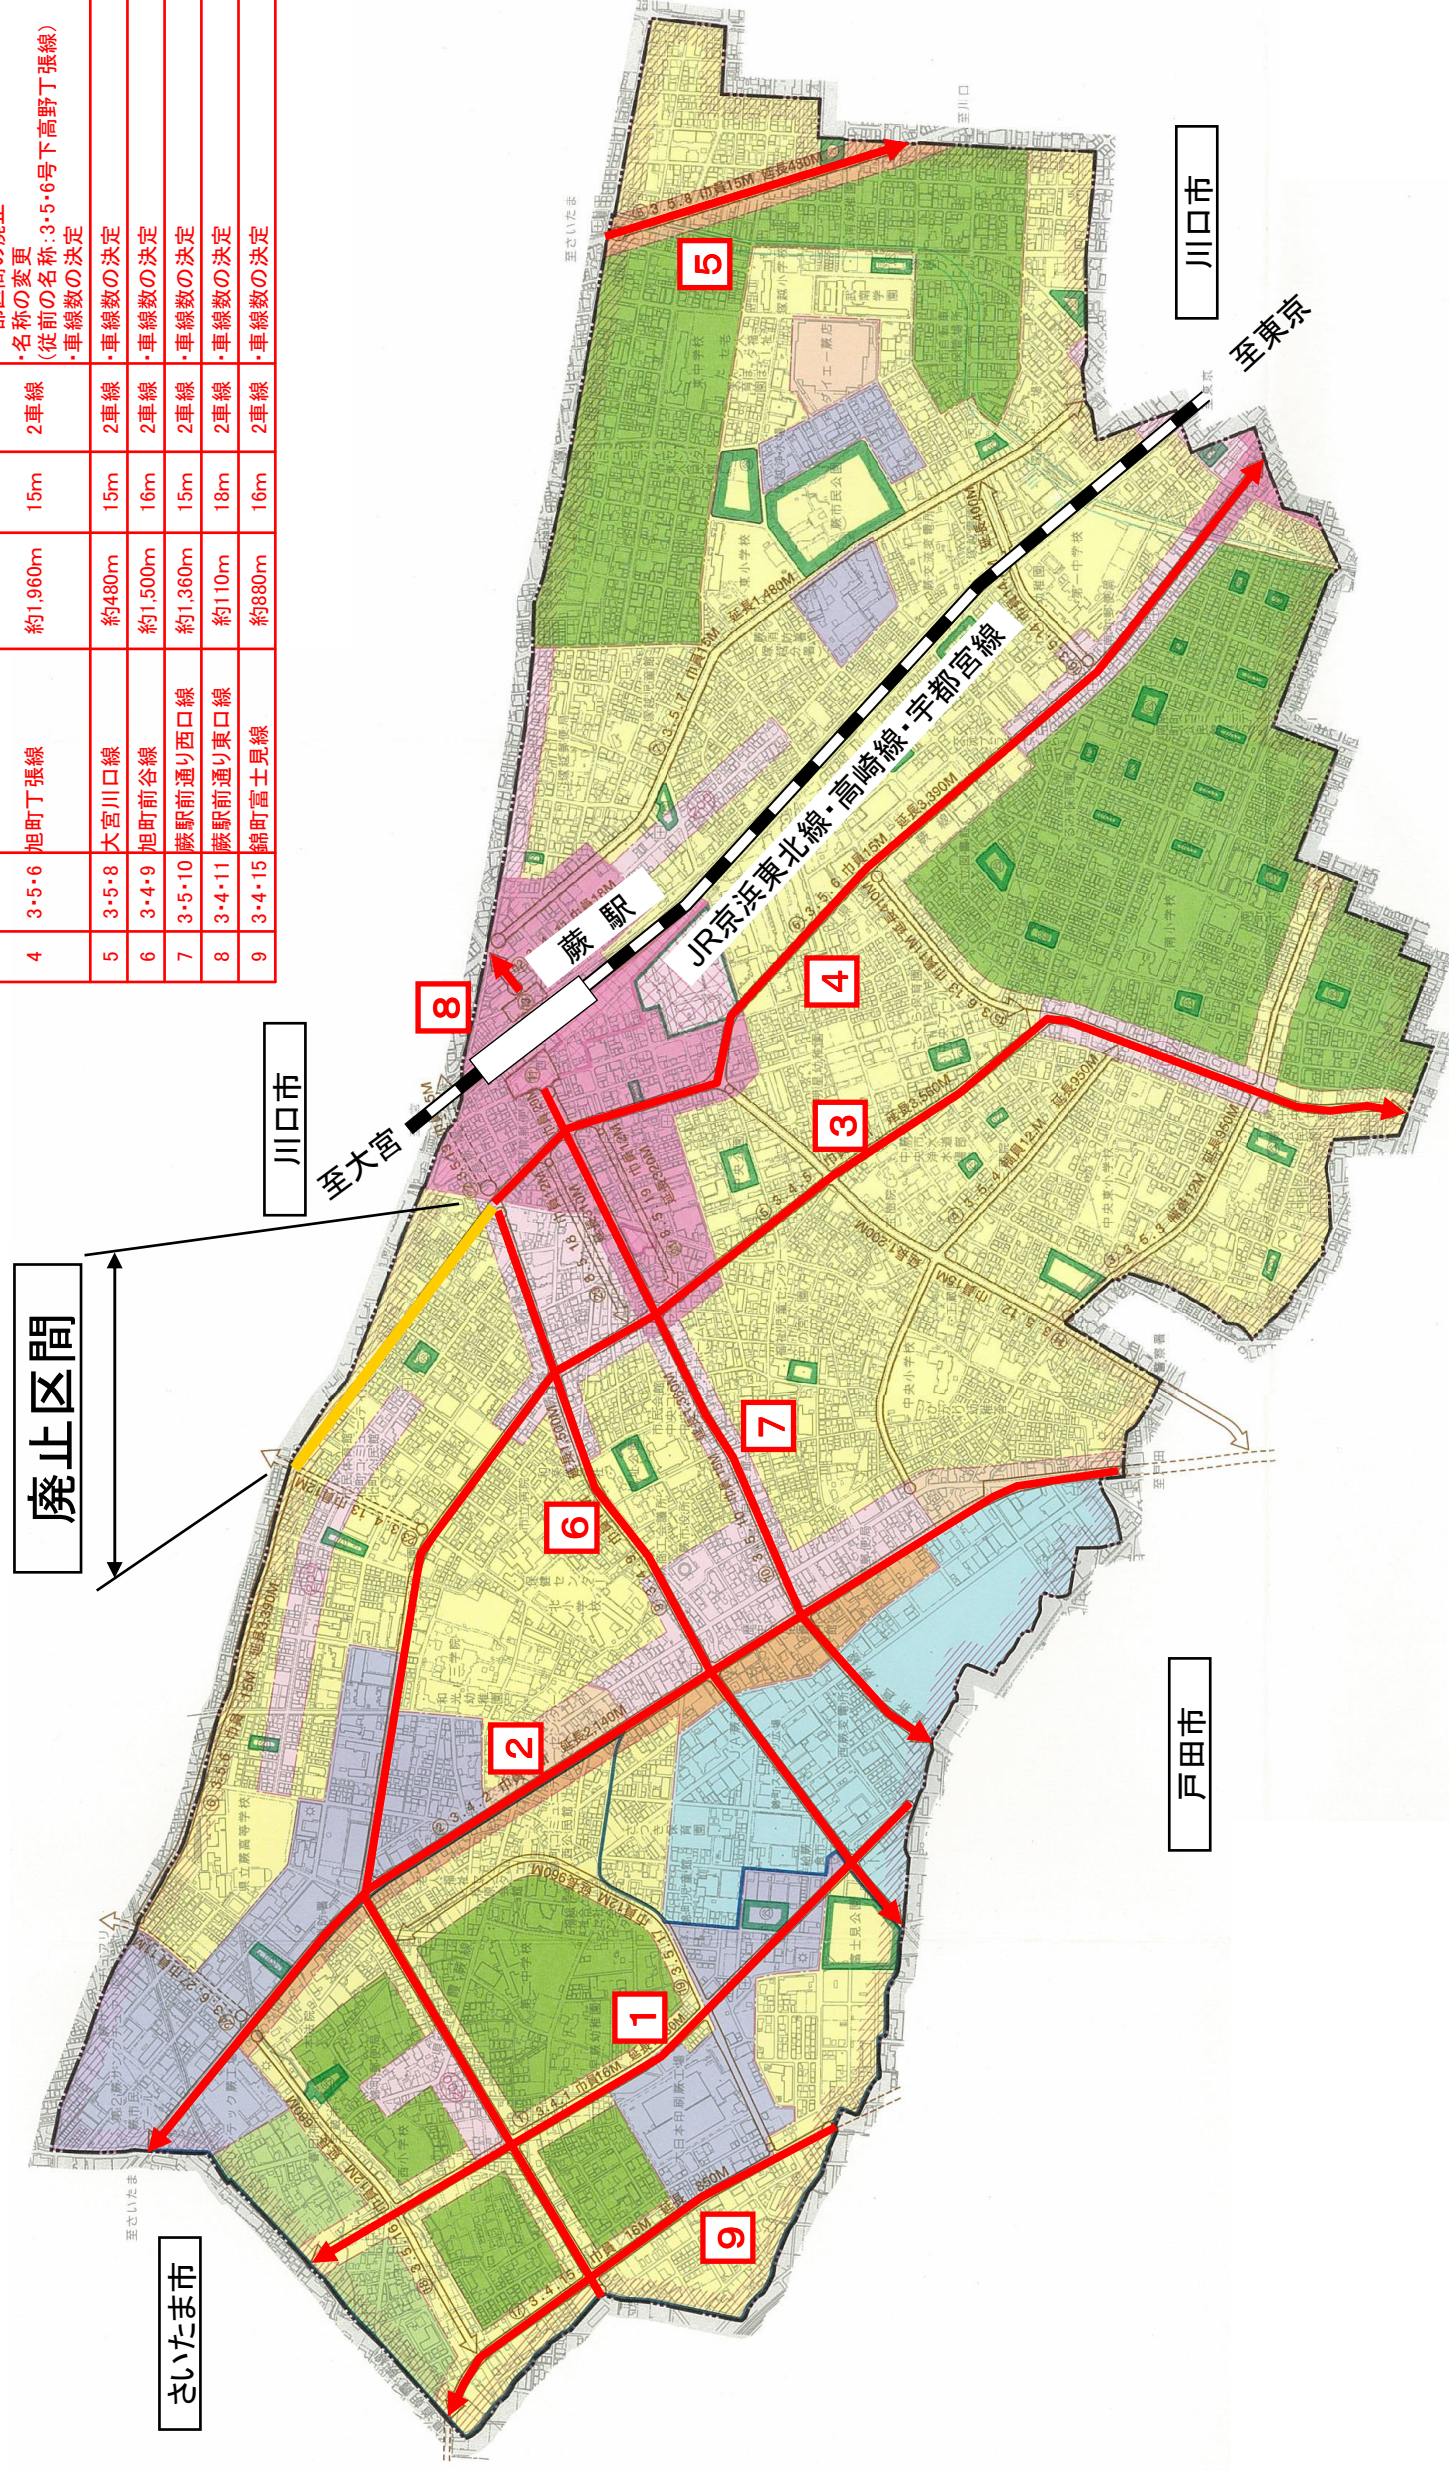

さいたま市

川口市

戸田市

川口市

至東京

蔵駅

JR京浜東北線・高崎線・宇都宮線

廃止区間