


# 新座都市計画道路の変更

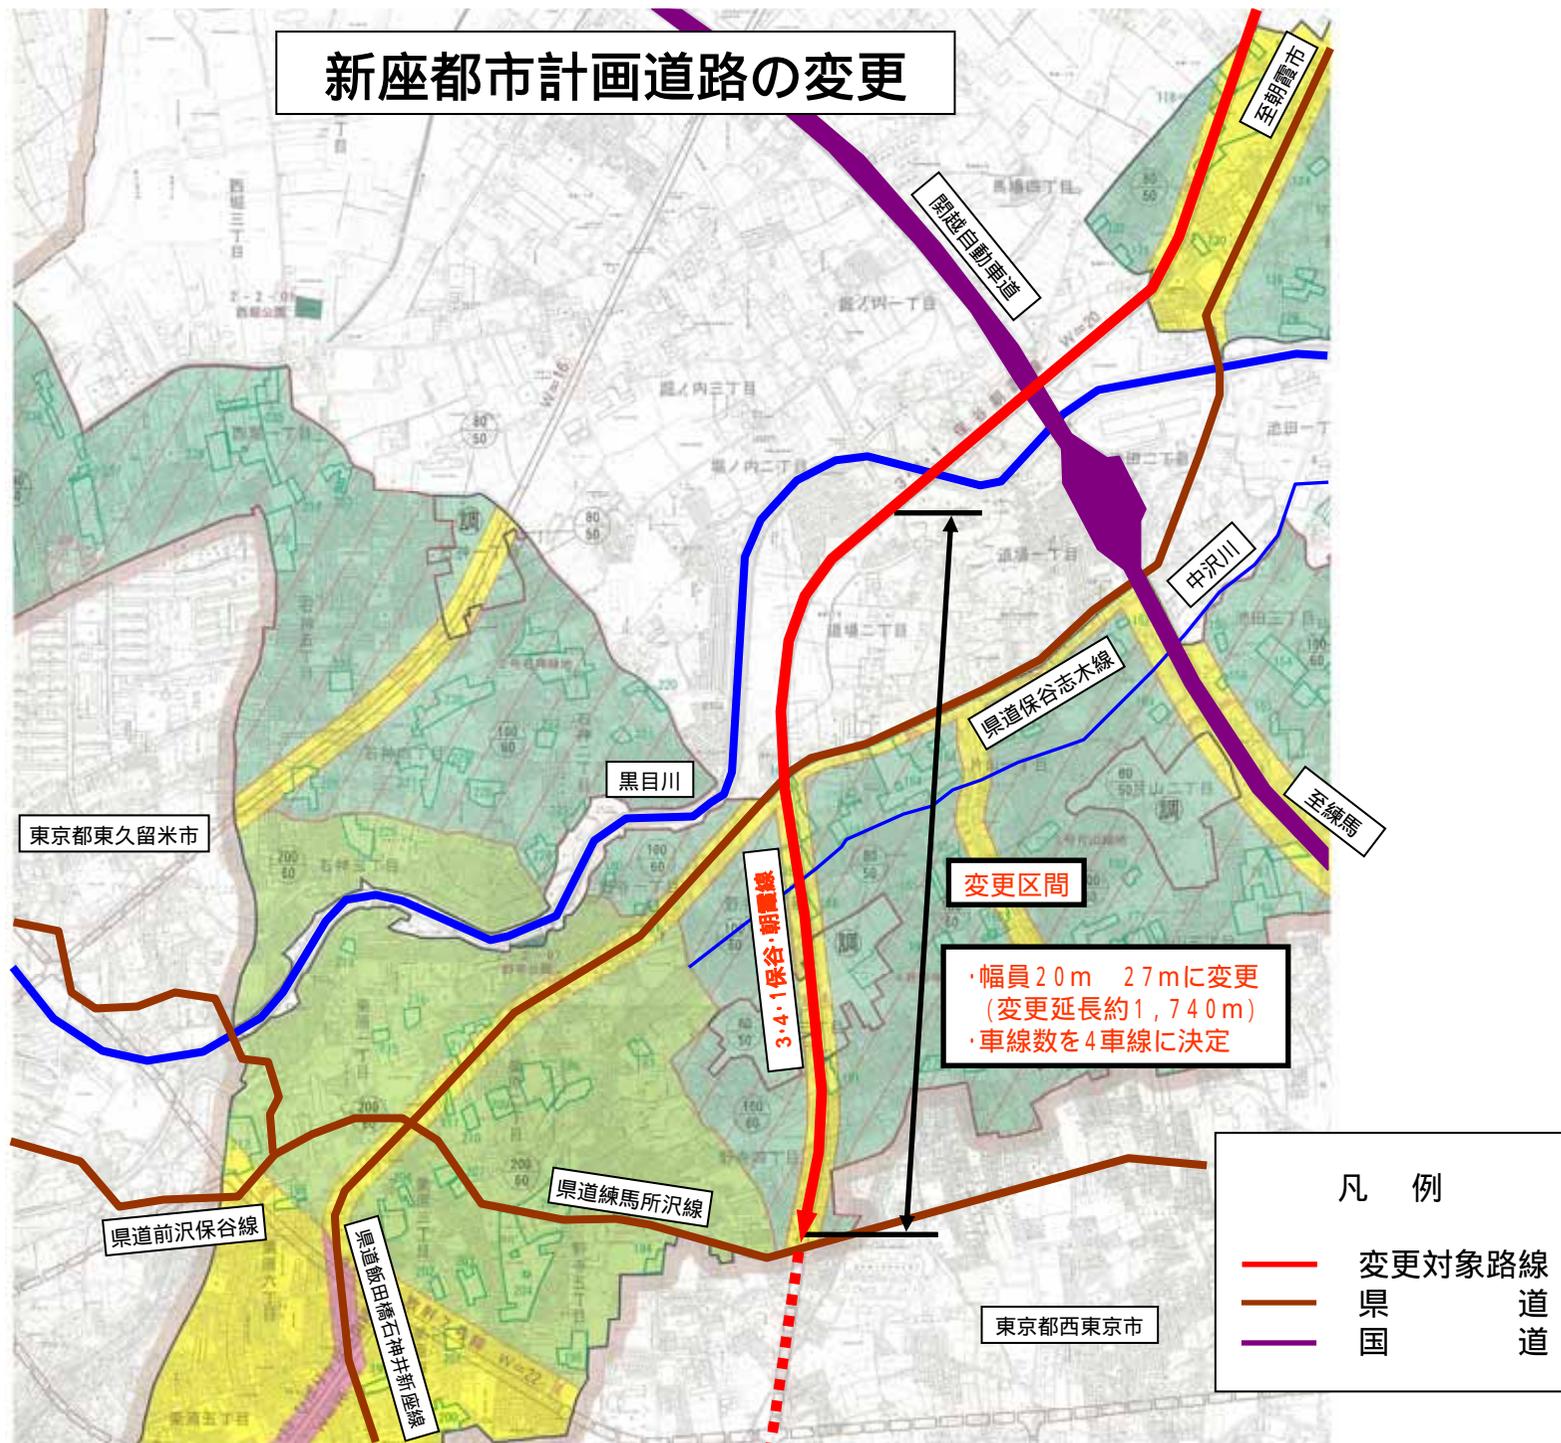

変更区間

- ・幅員20m 27mに変更 (変更延長約1,740m)
- ・車線数を4車線に決定

凡例	
	変更対象路線
	県道
	国道