


上尾都市計画道路の変更について

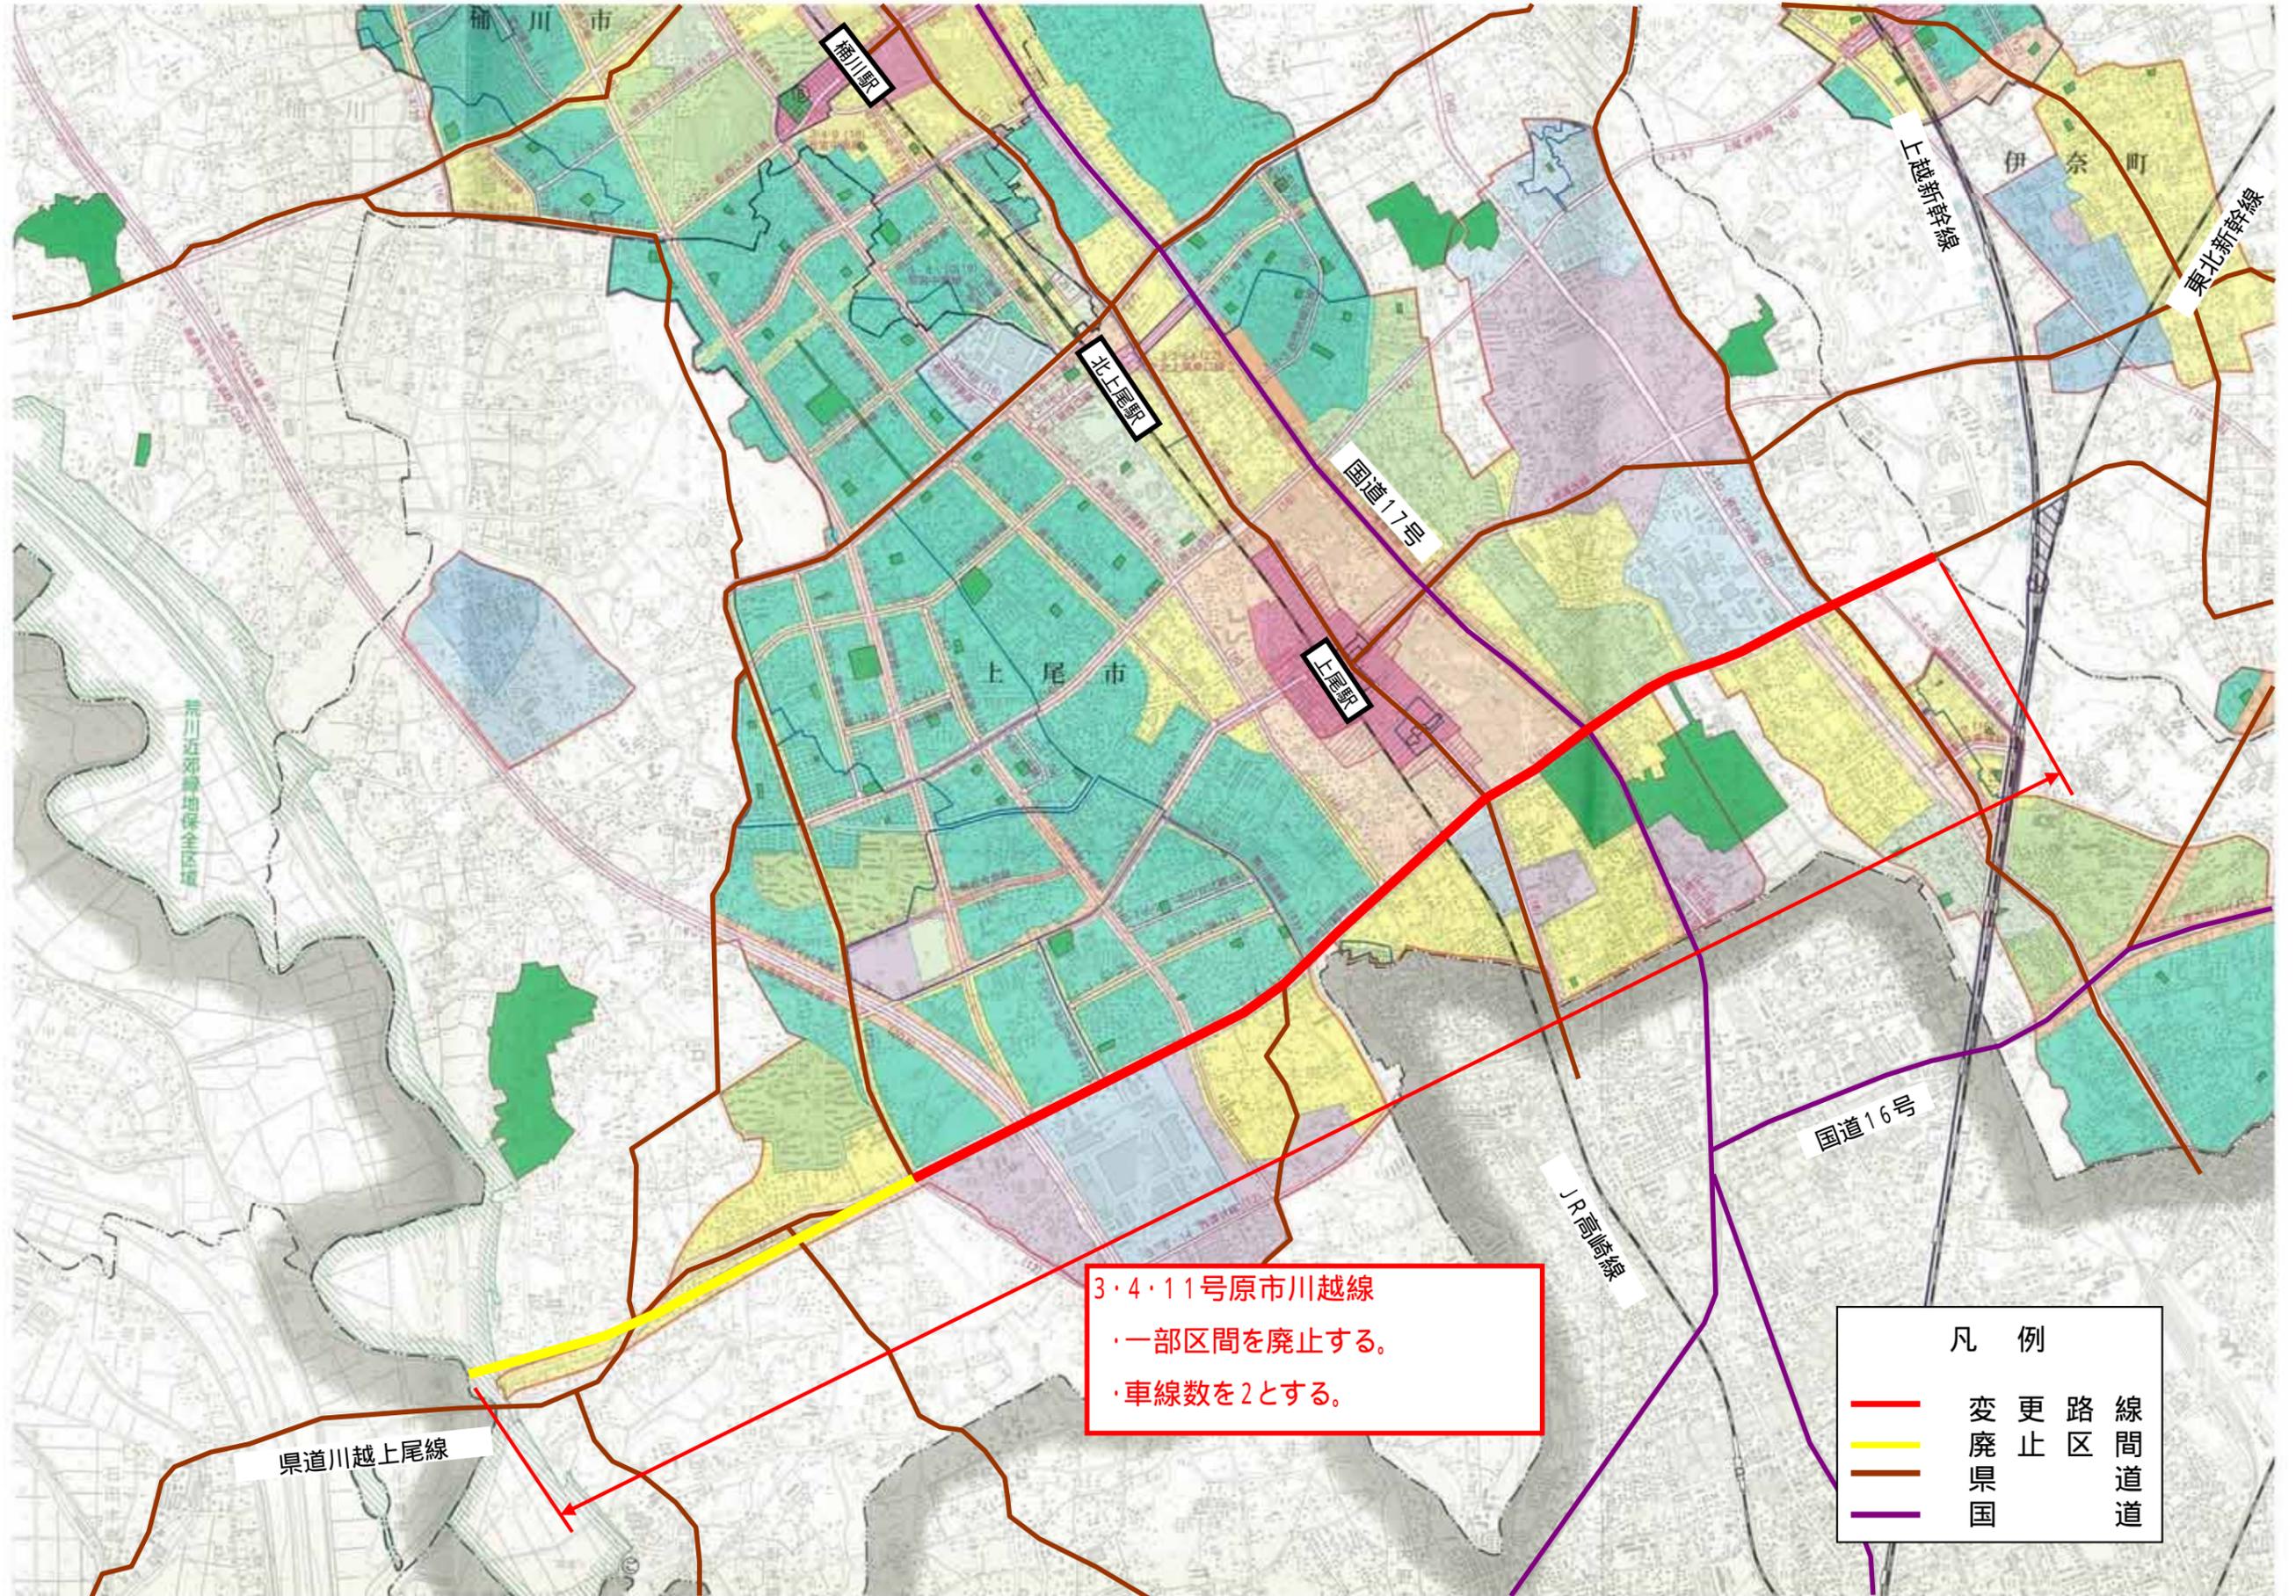

3・4・11号原市川越線
・一部区間を廃止する。
・車線数を2とする。

凡 例	
	変更区間
	廃止区間
	県道
	国道