

至 所沢

計画平面図(1) A1 S=1:500
A3 S=1:1000



至 志木

一般国道463号
(浦和所沢バイパス)

字向山前

字正綱

都市計画道路 富士見橋通線


至 さいたま市

工事名			
図面名	計画平面図(1)		
作成年月日	令和3年●月		
尺度	A1 S=1:500	図面番号	
	A3 S=1:1000		
会社名			
事業者名	埼玉県川越県土整備事務所		

計画平面図(2) A1 S=1:500
A3 S=1:1000



富士見市
大字水子

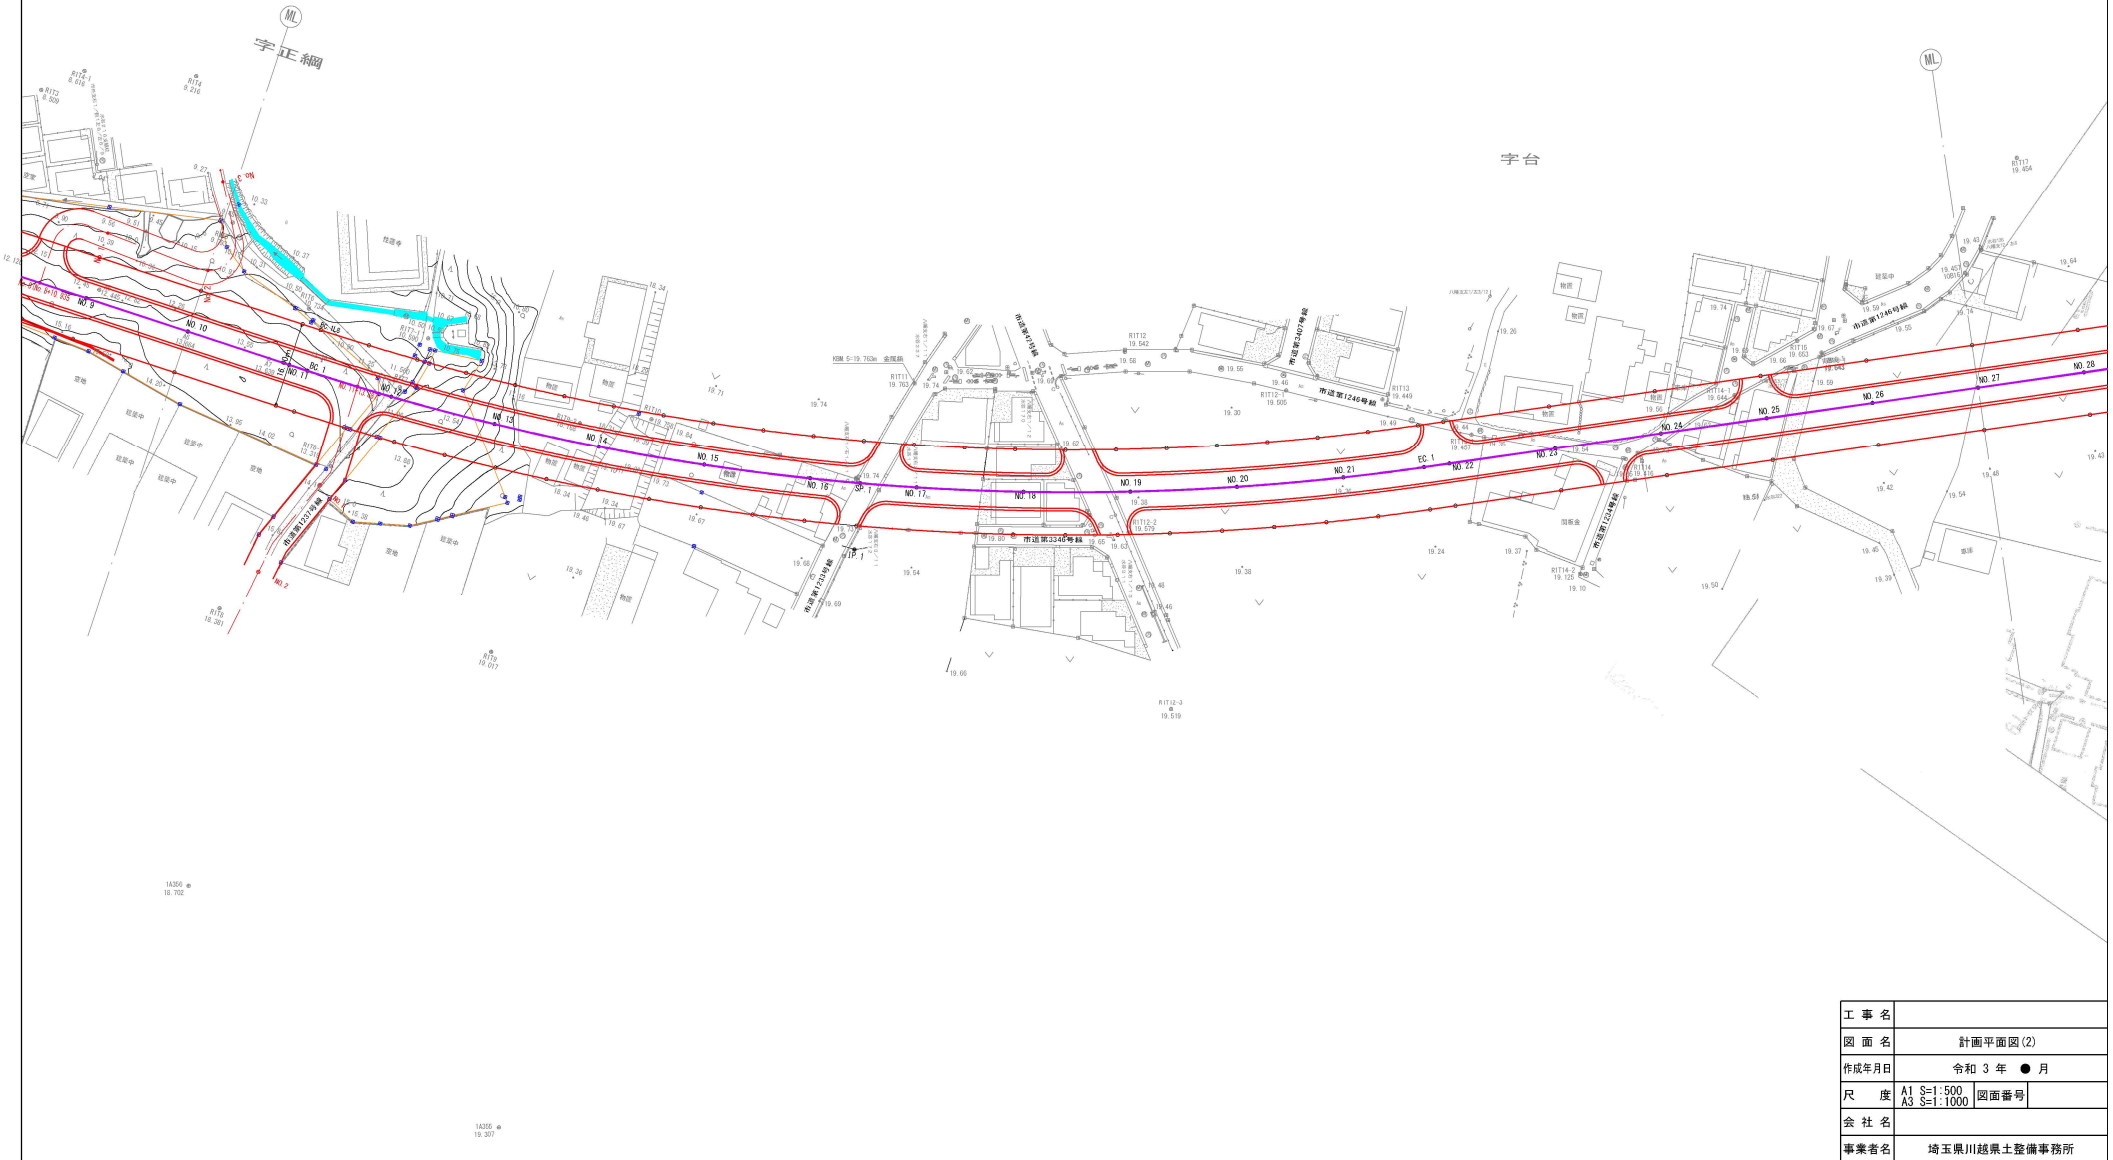

工事名		
図面名	計画平面図(2)	
作成年月日	令和 3 年 ● 月	
尺度	A1 S=1:500	図面番号
	A3 S=1:1000	
会社名		
事業者名	埼玉県川越県土整備事務所	

計画平面図(3) A1 S=1:500
A3 S=1:1000



1:1000


至 富士み野

至 みずほ台小学校

富士見市道（水子楓通り）

一般県道ふじみ野朝霞線

至 志木

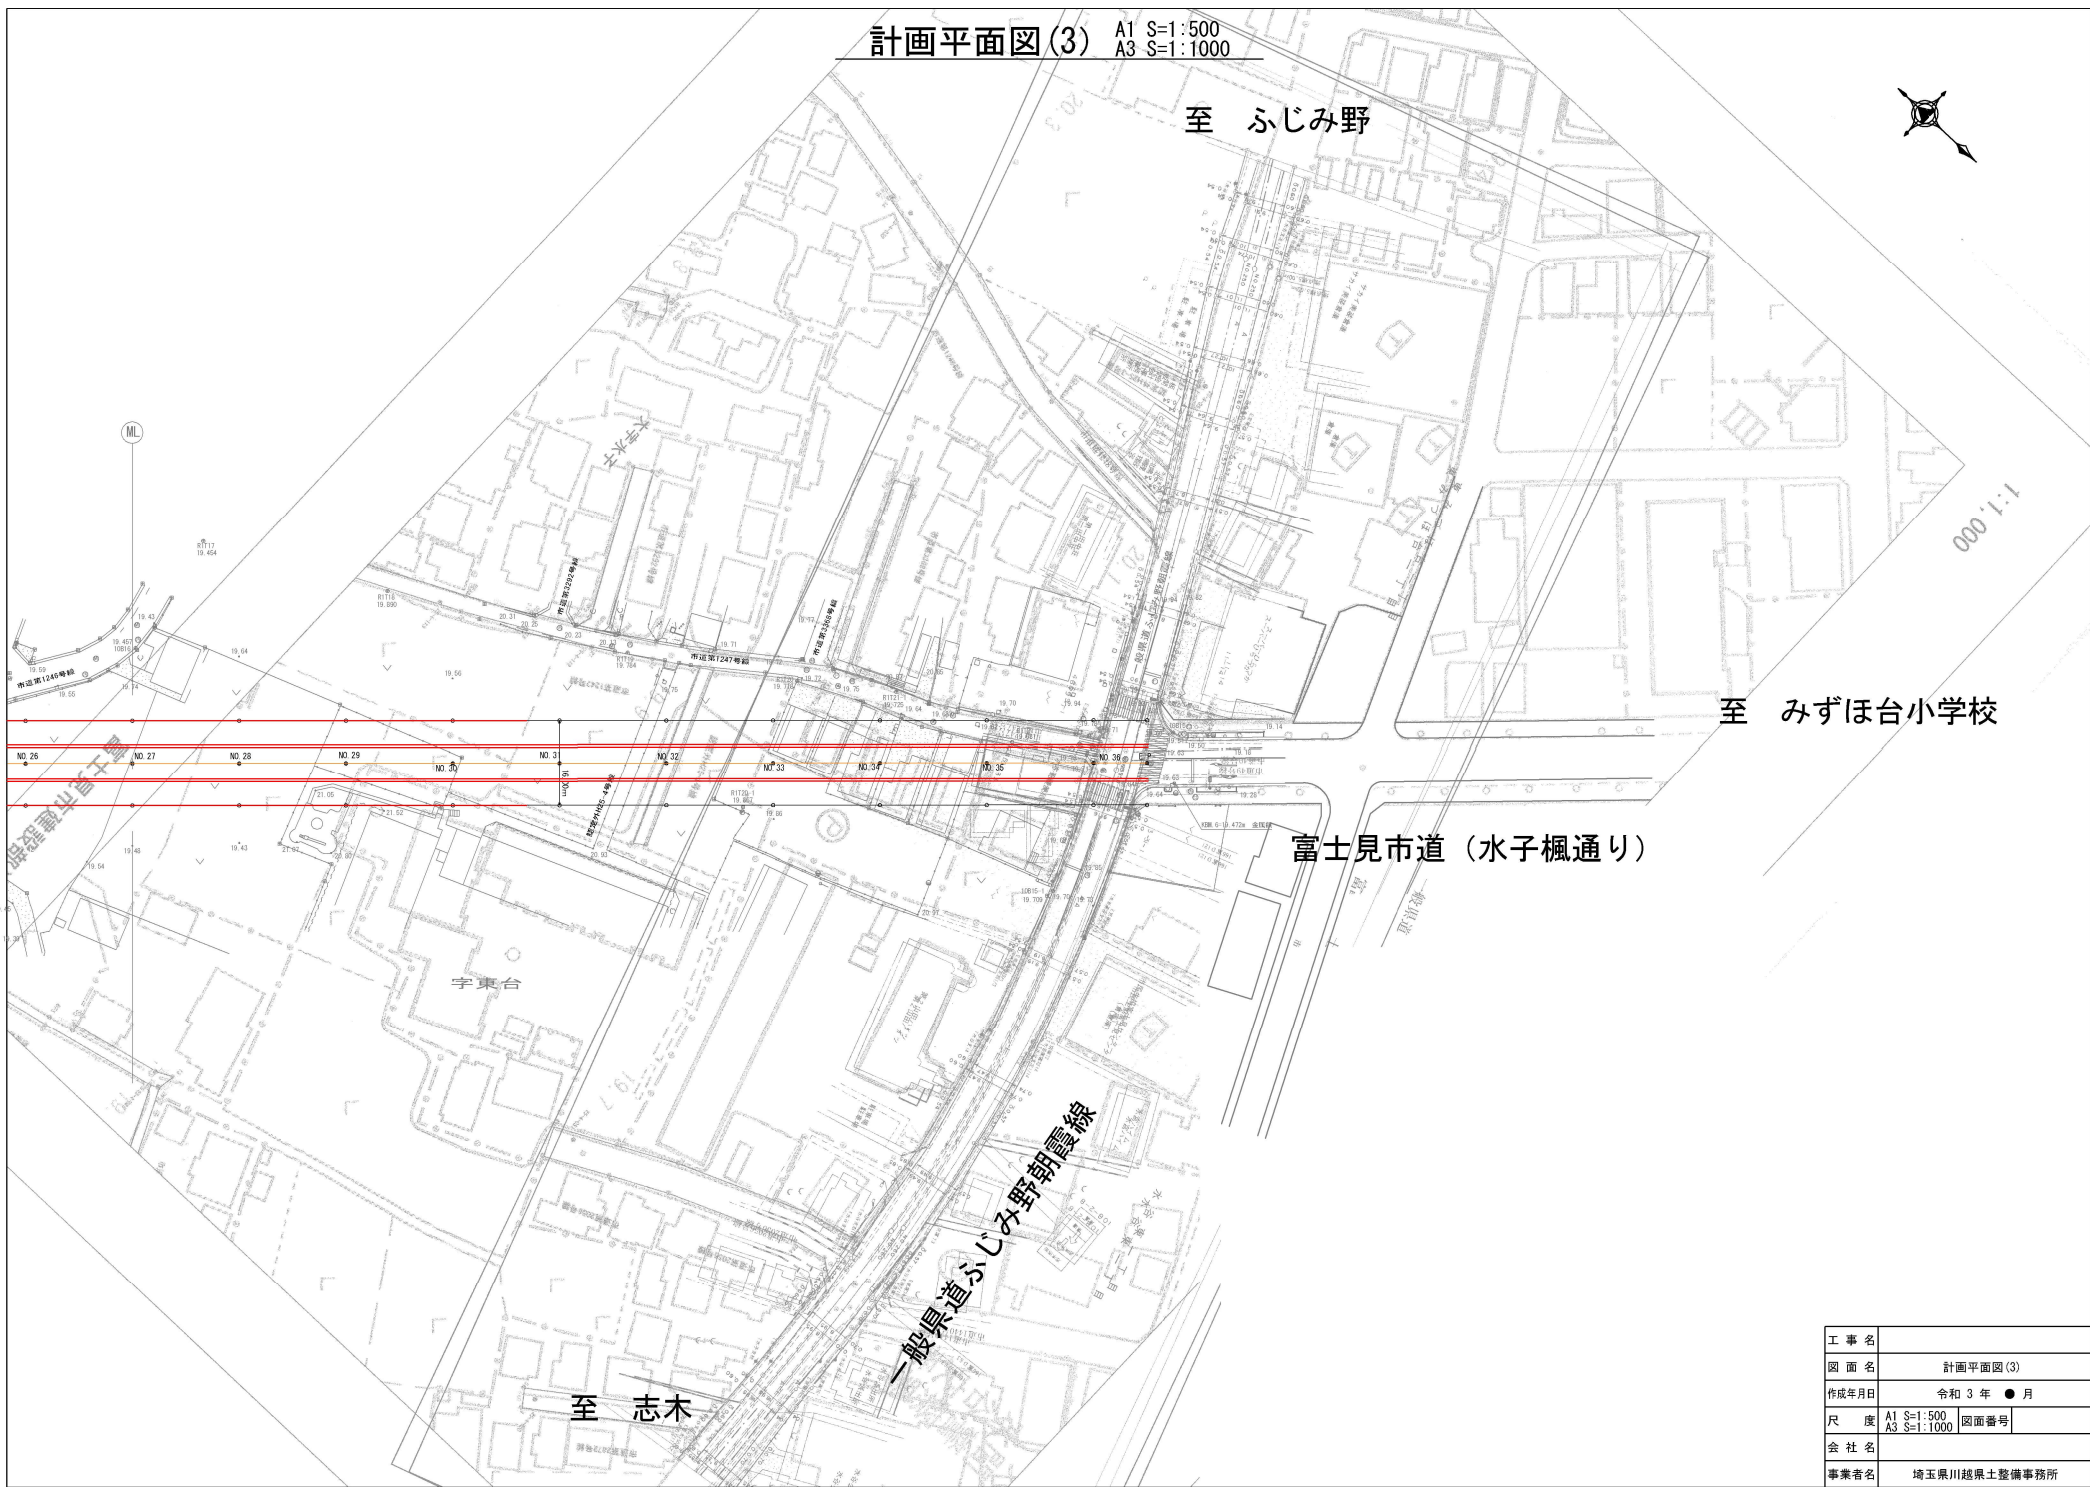

工事名	
図面名	計画平面図(3)
作成年月日	令和3年●月
尺 度	A1 S=1:500 A3 S=1:1000 図面番号
会社名	
事業者名	埼玉県川越県土整備事務所