

告 示

埼玉県告示第二百六号

埼玉県土地利用基本計画を平成三十一年三月十二日に変更したので、国土利用計画法（昭和四十九年法律第九十二号）第九条第十四項において準用する同条第十三項の規定により、その要旨を次のとおり公表する。

平成三十一年三月十五日

埼玉県知事 上 田 清 司

土地利用基本計画図の変更


一 嵐山町の区域

別図1のとおり、農業地域五ヘクタールを縮小

二 宮代町の区域


別図2のとおり、農業地域二十二ヘクタールを縮小

別図 1

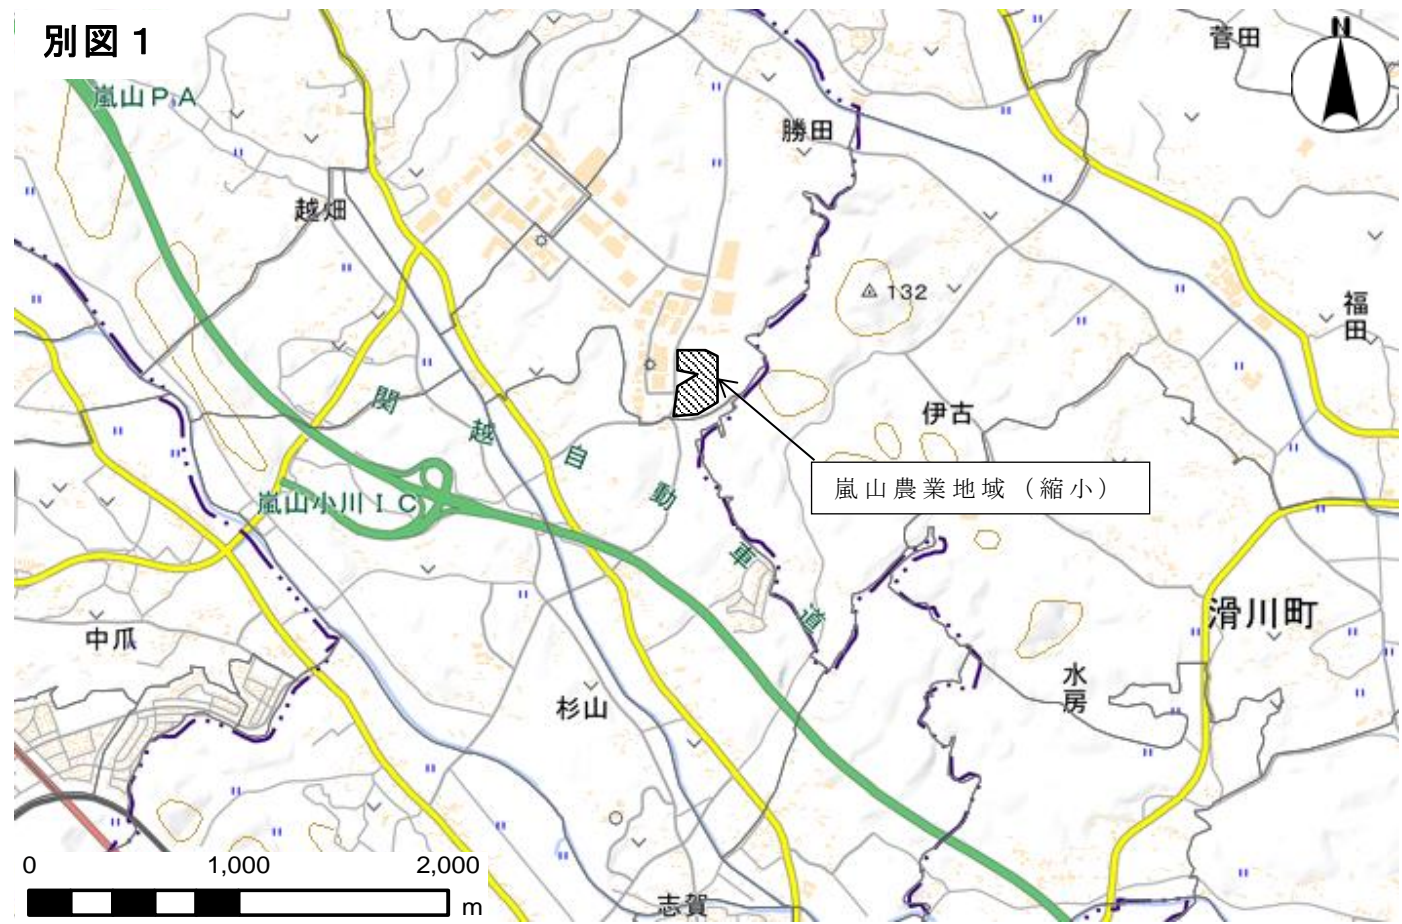

1:50,000

別図 2

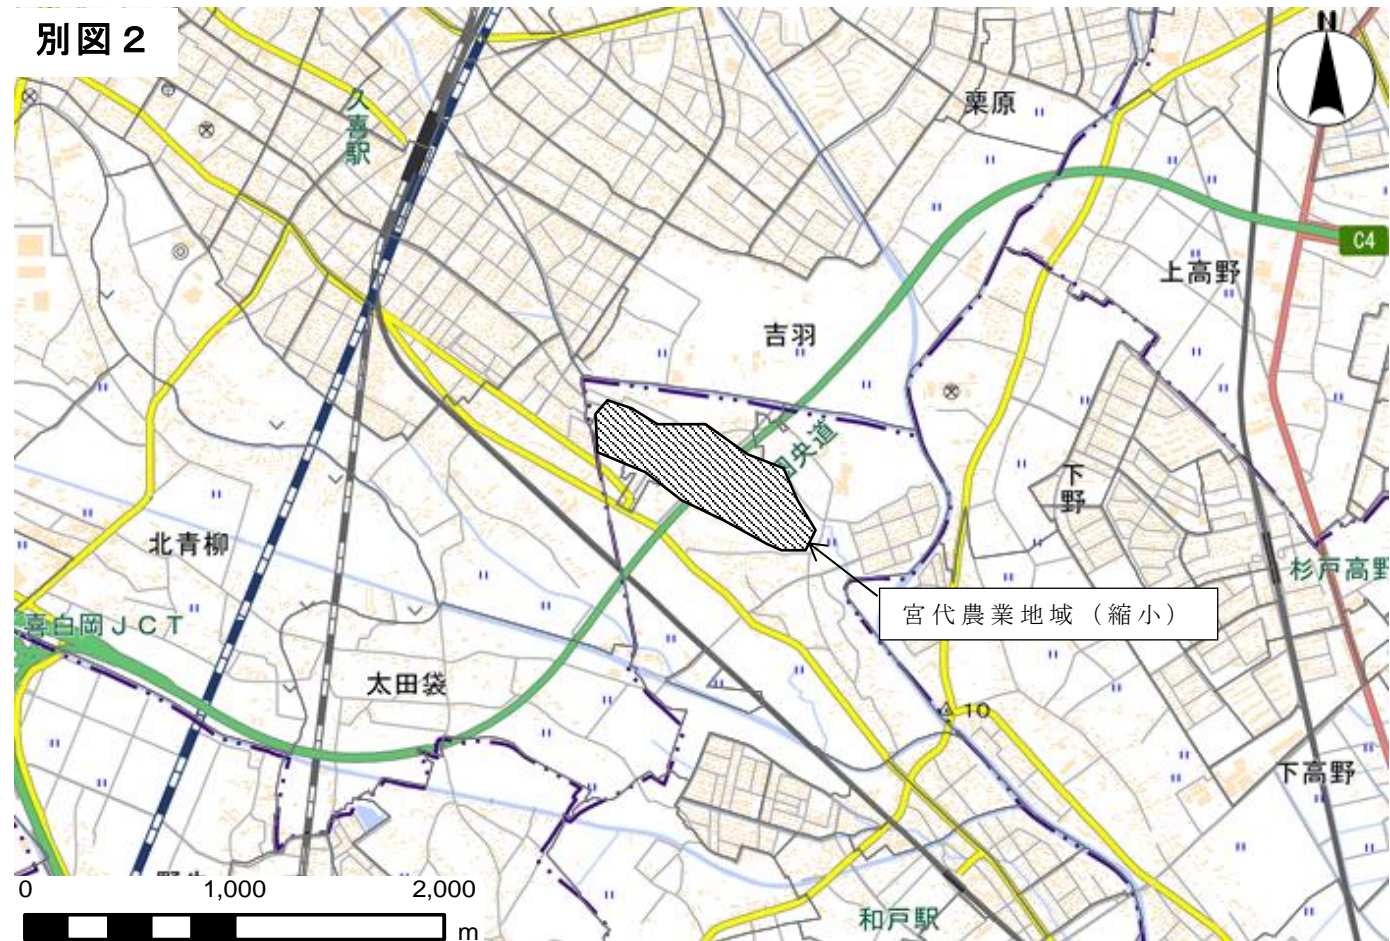

1:50,000